

Legenda

- ↗ vnútorná kresba
- ↗ parcely C
- ↗ dôležité ulice a cesty
- ↗ dôležité ulice a cesty
- ↗ významné ulice a námestia
- ↗ ulice a cesty
- ↗ iné komunikácie a chodníky

vl. MKE

5489/88 - 14 m²
 5489/87 - 43 m²
 5489/47 5 m²
 62 m²

Mierka 1:500

Legenda


- vnútorná kresba
- parcely C
- dôležité ulice a cesty
- dôležité ulice a cesty
- významné ulice a námestia
- ulice a cesty
- Iné komunikácie a chodníky

Mierka 1:500



Legenda

- vnútorná kresba
- parcely C
- dôležité ulice a cesty
- dôležité ulice a cesty
- významné ulice a námestia
- ulice a cesty
- iné komunikácie a chodníky

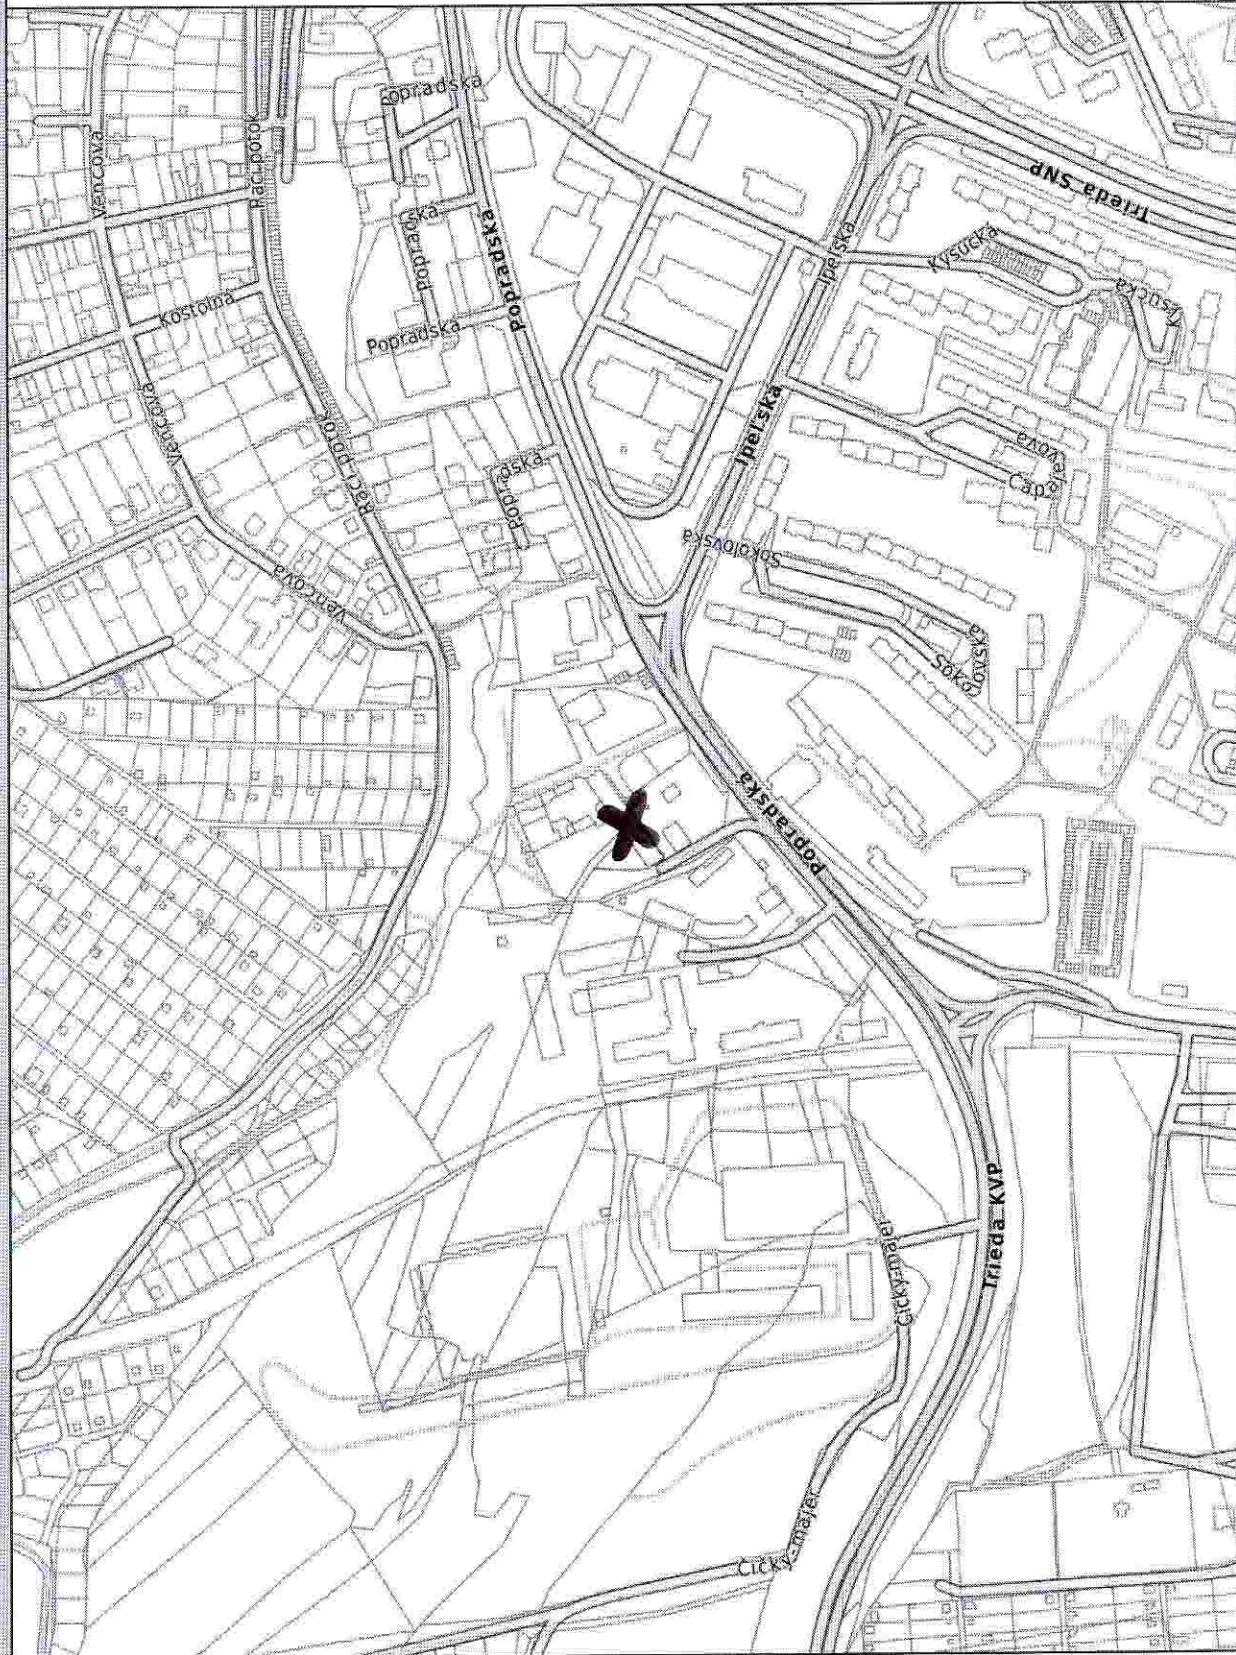

Mierka 1:5000