


ZMENY A DOPLNKY ÚPN HSA KOŠICE 2006

LOKALITA: NIŽNÉ KAPUSTNÍKY

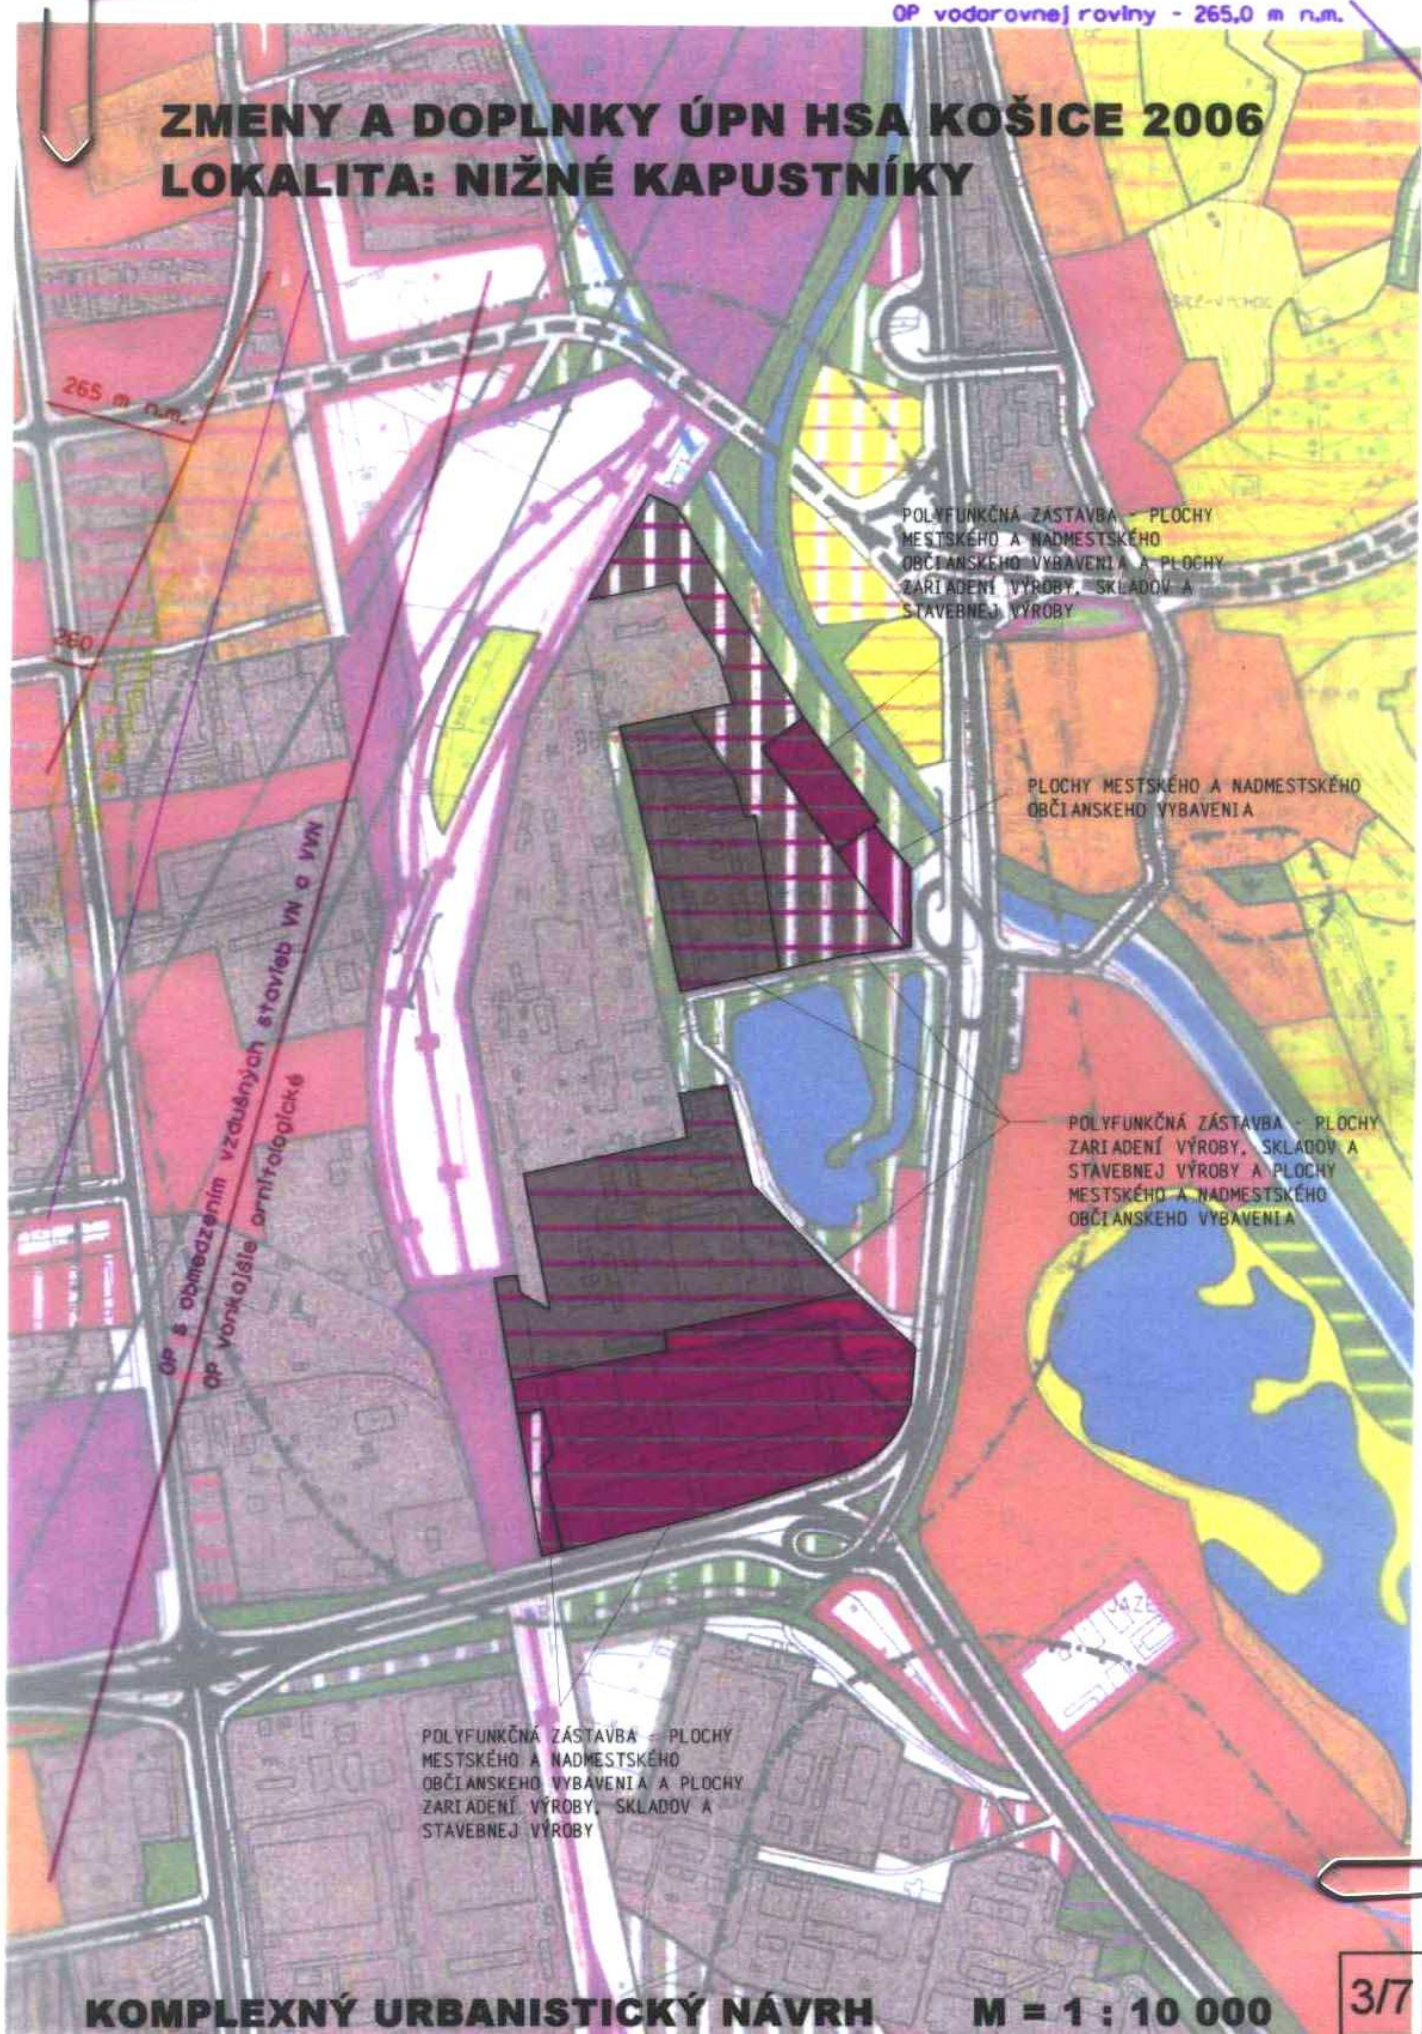

POLYFUNKČNÁ ZÁSTAVBA - PLOCHY
MESTSKÉHO A NADMESTSKÉHO
OBČIANSKEHO VYBAVENIA A PLOCHY
ZARIADENÍ VÝROBY, SKLADOV A
STAVEBNEJ VÝROBY

PLOCHY MESTSKÉHO A NADMESTSKÉHO
OBČIANSKEHO VYBAVENIA

POLYFUNKČNÁ ZÁSTAVBA - PLOCHY
ZARIADENÍ VÝROBY, SKLADOV A
STAVEBNEJ VÝROBY A PLOCHY
MESTSKÉHO A NADMESTSKÉHO
OBČIANSKEHO VYBAVENIA

POLYFUNKČNÁ ZÁSTAVBA - PLOCHY
MESTSKÉHO A NADMESTSKÉHO
OBČIANSKEHO VYBAVENIA A PLOCHY
ZARIADENÍ VÝROBY, SKLADOV A
STAVEBNEJ VÝROBY