


VÝKAZ VÝMER

Doterajší stav					Zmeny						Nový stav				
Číslo			Výmera		Druh	Diel	k	m ²	od	m ²	Číslo	Výmera		Druh	Vlastník, (iná opráv. osoba)
PK vločky	parcely						parcele		parcely					pozemk u	
LV	PK	KN	ha	m ²	pozemku		číslo		číslo		parcely	ha	m ²	kód	adresa, (sidlo)
678		278/1	1	0069	tr.t.p.	1	278/2	270			278/1		9799	tr.t.p. 7	Doterajší Ing.Ladislav Hradocký a manž. MUDr.Katarína Hradocká r. Kováčová Malinová 15, Košice
800		278/2		92	tr.t.p.	1			278/1	270	278/2		362	tr.t.p. 7	
Spolu	:		1	0161				270		270		1	0161		

Legenda: kód spôsobu využívania: 7- Pozemok lúky a pasienku trvalo porastený trávami alebo pozemok dočasne nevyužívaný pre trávny porast

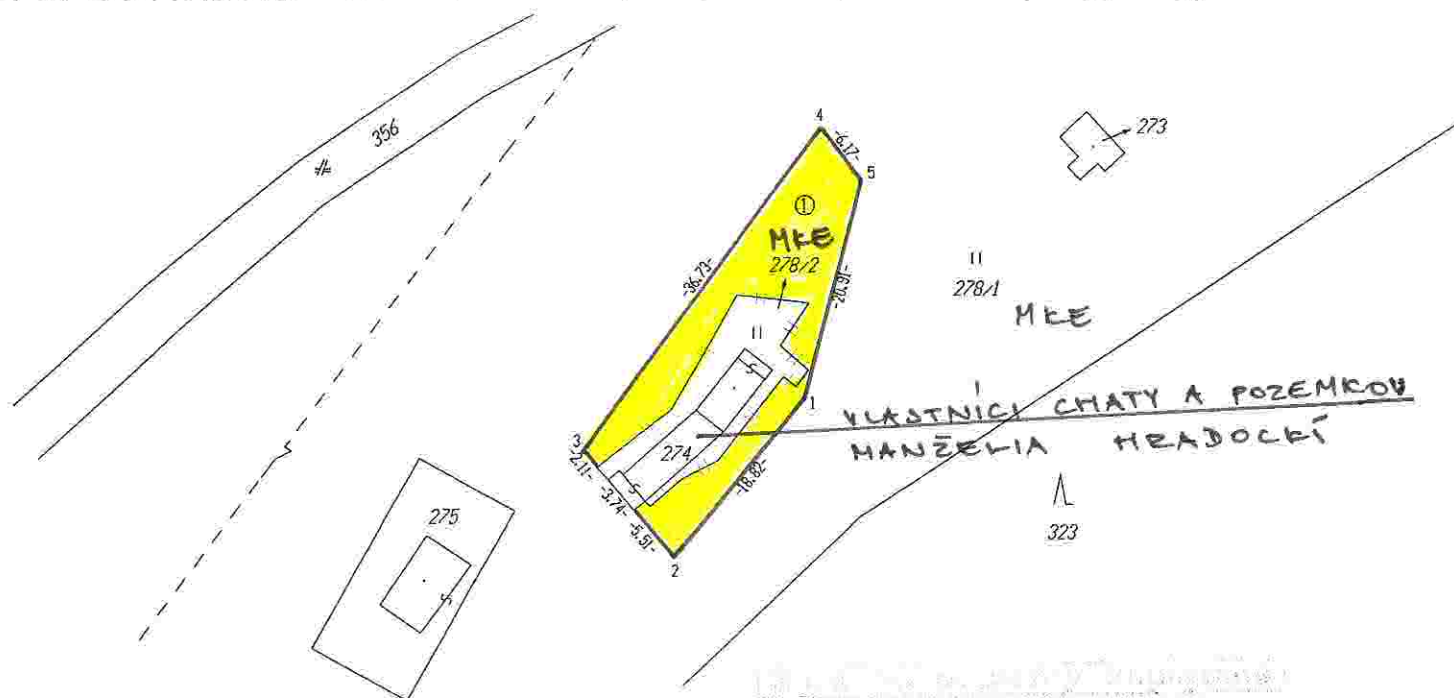

Geometrický plán je podkladom na právne úkony, keď údaje doterajšieho stavu výkazu výmer sú zhodné s údajmi platných výpisov z katastra nehnuteľností.



Matkovská Gabriela – GEAT
Moravská 91, 040 01 Košice
IČO : 30 654 831

Kraj	Košický	Okres	Košice - okolie	Obec	Košická Belá
Kat. územie	Košické Hámre	Číslo plánu	47/2012	Mapový list	Gelnica 0-4/I

GEOMETRICKÝ PLÁN na zmenu hraníc pozemku p.č. 278/2

Vyhotovil

Autorizačne overil

Úradne overil
Meno:

Dňa: **4.2.2013** Meno: **Matkovská Gabriela**

Dňa: **8.2.2013** Meno: **Ing. Igor Žatkovič**

Dňa: **14.02.2013** Číslo: **112/2013**

Nové hranice boli v prírode označené
kov. rúrkami

Náležitosť je v súlade s úradnou predpisom

Úradne overené podľa § 9 zákona NR SR č. 215/1995 Z.z. o geodézii a kartografii


Záznam podrobného merania (meračský náčrt) č.
577 E



Pečiatka a podpis

Pečiatka a podpis

Úradnice bodov označených číslami a ostatné meračské údaje sú uložené vo všeobecnej dokumentácii

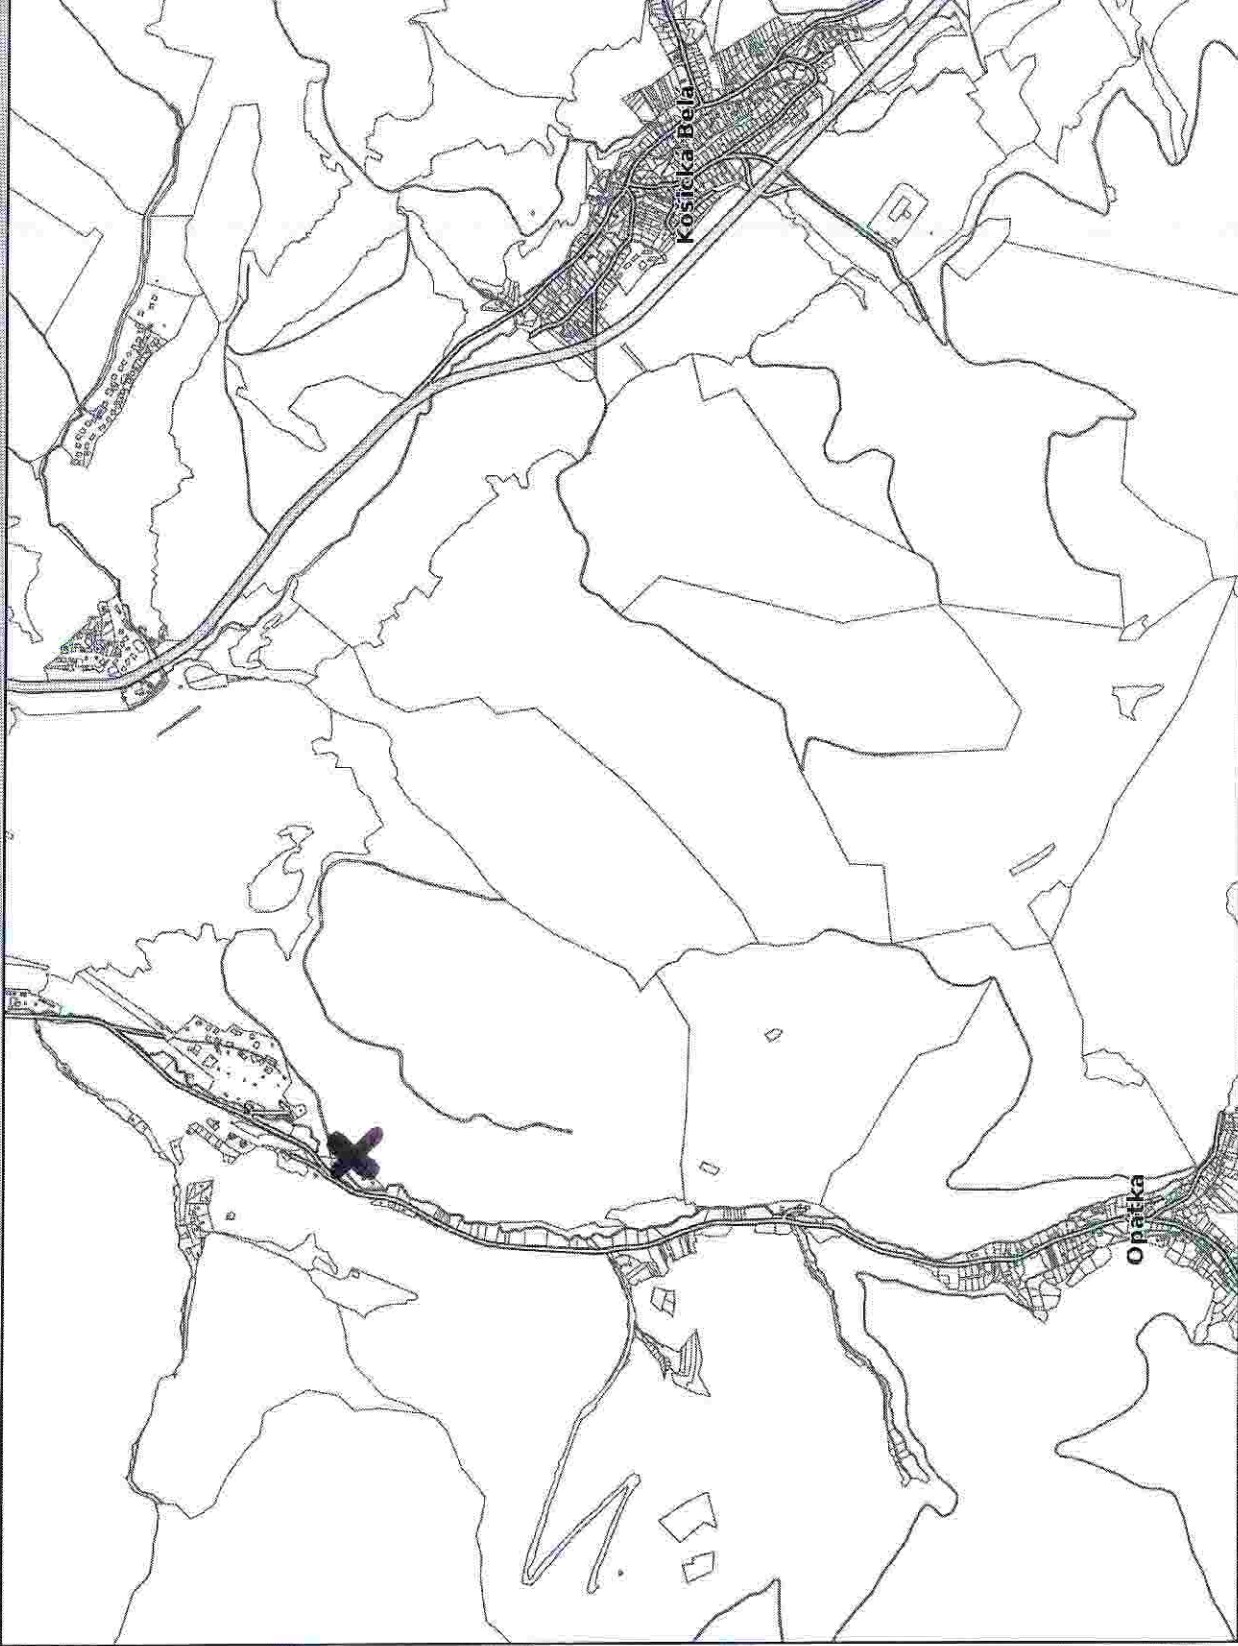

Legenda

- ~ vnútorná kresba
- ~ parcely C
- ~ dôležité ulice a cesty
- ~ dôležité ulice a cesty
- ~ významné ulice a námestia
- ~ ulice a cesty
- ~ iné komunikácie a chodníky

Mierka 1:25000



Legenda

- vnútorná kresba
- parcely C
- dôležité ulice a cesty
- dôležité ulice a cesty
- významné ulice a námestia
- ulice a cesty
- Iné komunikácie a chodníky

Mierka 1:1000