
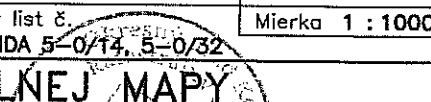


Organizácia Katastrálny úrad Košice Správa katastra Košice	Okres	Obec	Kat. územie
	Košice II	KOŠICE – ZÁPAD	TERASA
	Číslo zákazky K1:2017/ 504	Mapový list č. VELKÁ IDA 5-0/14, 5-0/32	Mierka 1 : 1000 Kód 3
KÓPIA KATASTRÁLNEJ MAPY na parcelu:			
Vyhotovil			
Dňa 18.01.2017	Meno Domordáková I:		

ul. Hymenska'

957/3

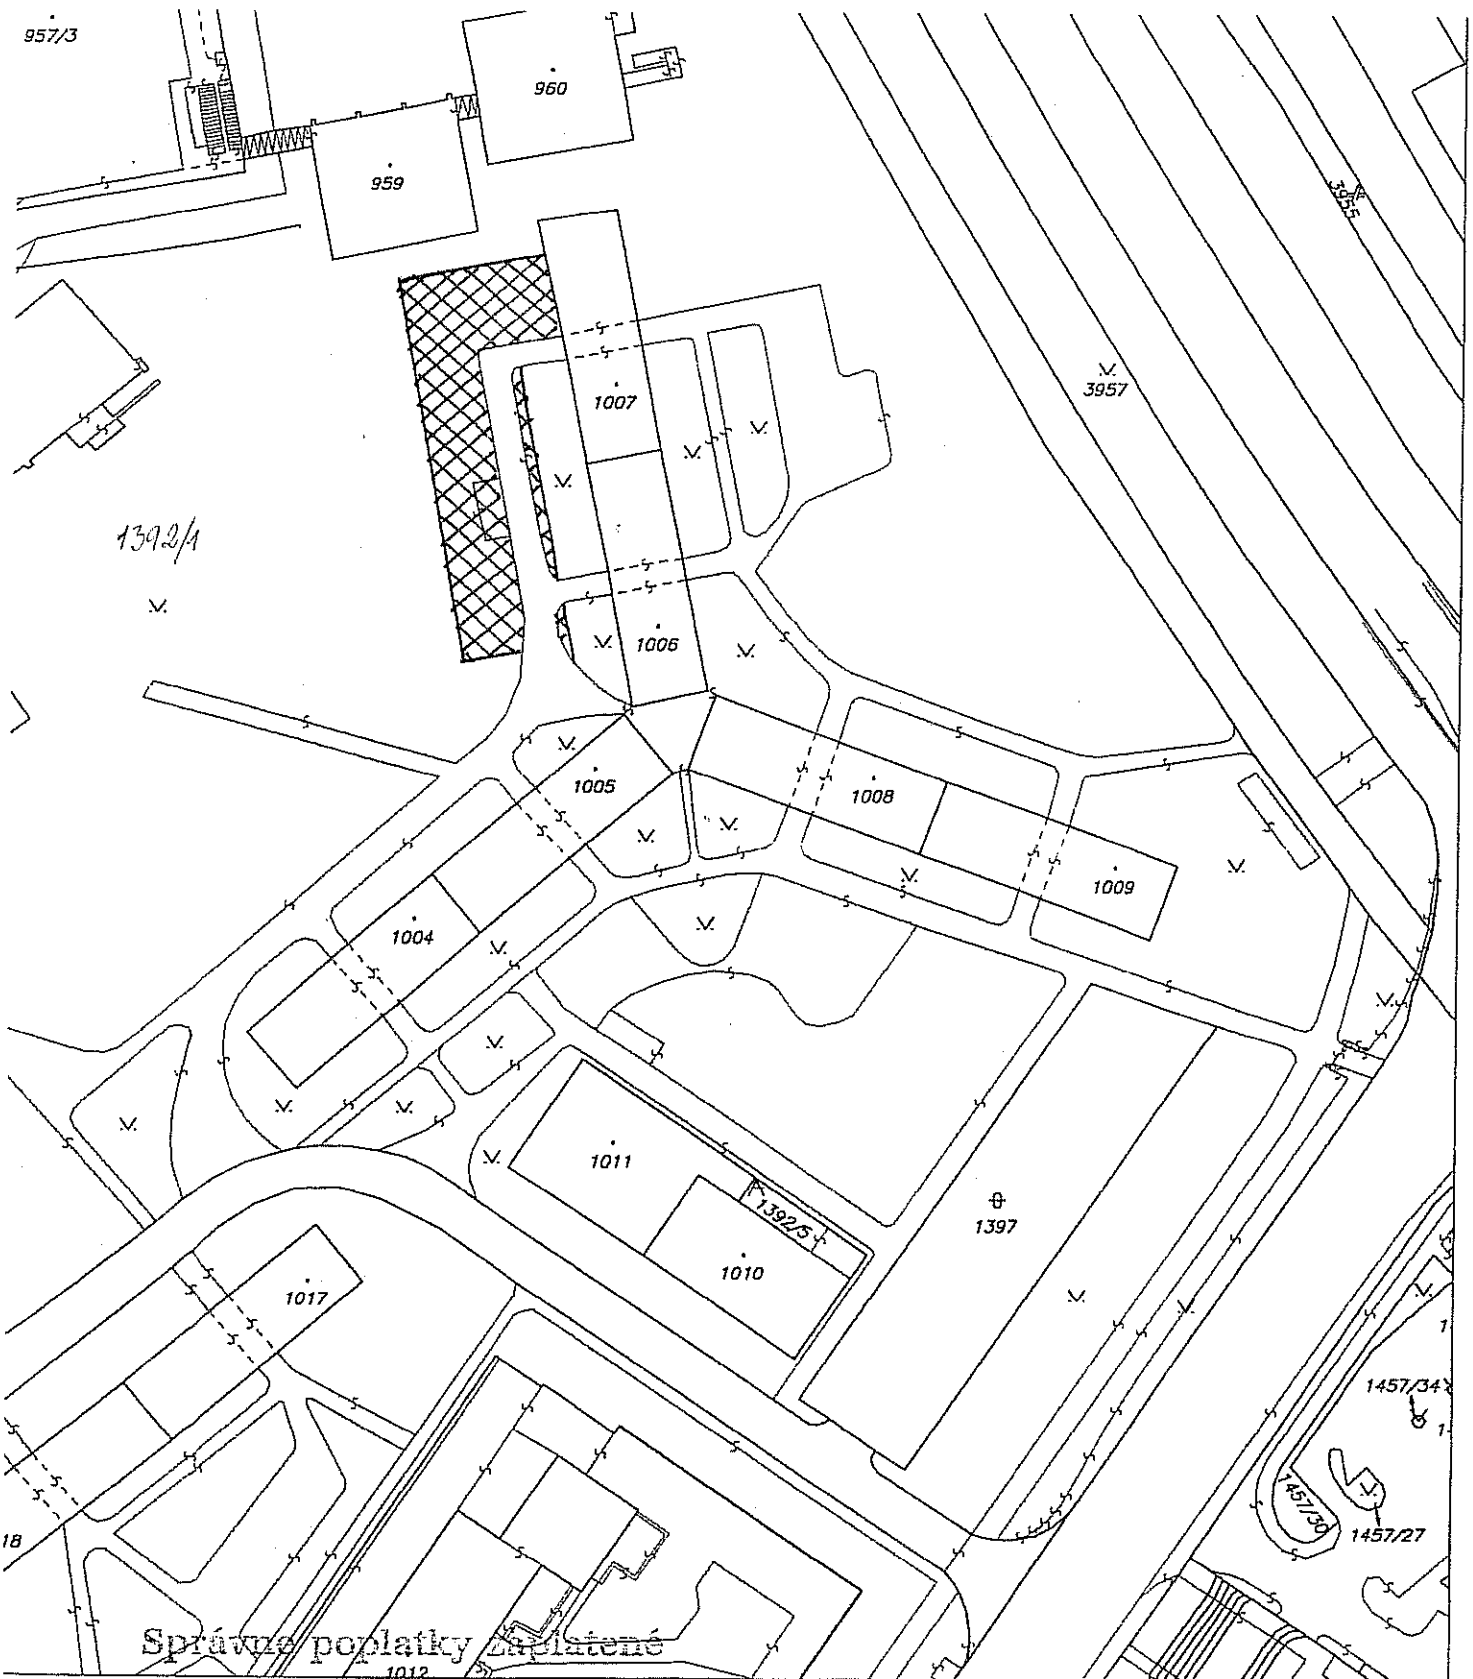


Správne poplatky zaplatené

Organizácia Katastrálny úrad Košice Správa katastra Košice	Okres Košice II Číslo zákazky K1:2017/ 574	Obec KOŠICE – ZÁPAD Mapový list č. VELKÁ IDA 5-0/14, 5-0/32, 5-0/13, 5-0/31	Kat. územie TERASA Mierka 1 : 1000 Kód 3
KÓPIA KATASTRÁLNEJ MAPY na parcelu:			
Vyhotovil		Pečiatka a podpis	
Dňa 18.01.2017	Meno Domordková I:		


ul. Obródy



Správne poplatky zaplatené

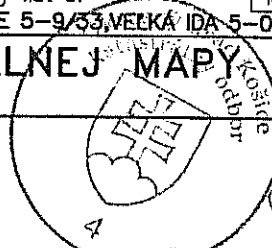Organizácia Katastrálny úrad Košice Správa katastra Košice	Okres Košice II	Obec KOŠICE – ZÁPAD	Kat. územie TERASA
	Číslo zákazky K1:2017/ 504	Mapový list č. KOŠICE 5-9/53, VEĽKÁ IDA 5-0	Mierka 1 : 1000 Kód 3
	KÓPIA KATASTRÁLNEJ MAPY na parcelu:		
Vyhotovil		 Pečiatka a podpis	
Dňa 18.01.2017	Meno Domoráková I:		

ul. Mikovčinho 45-49

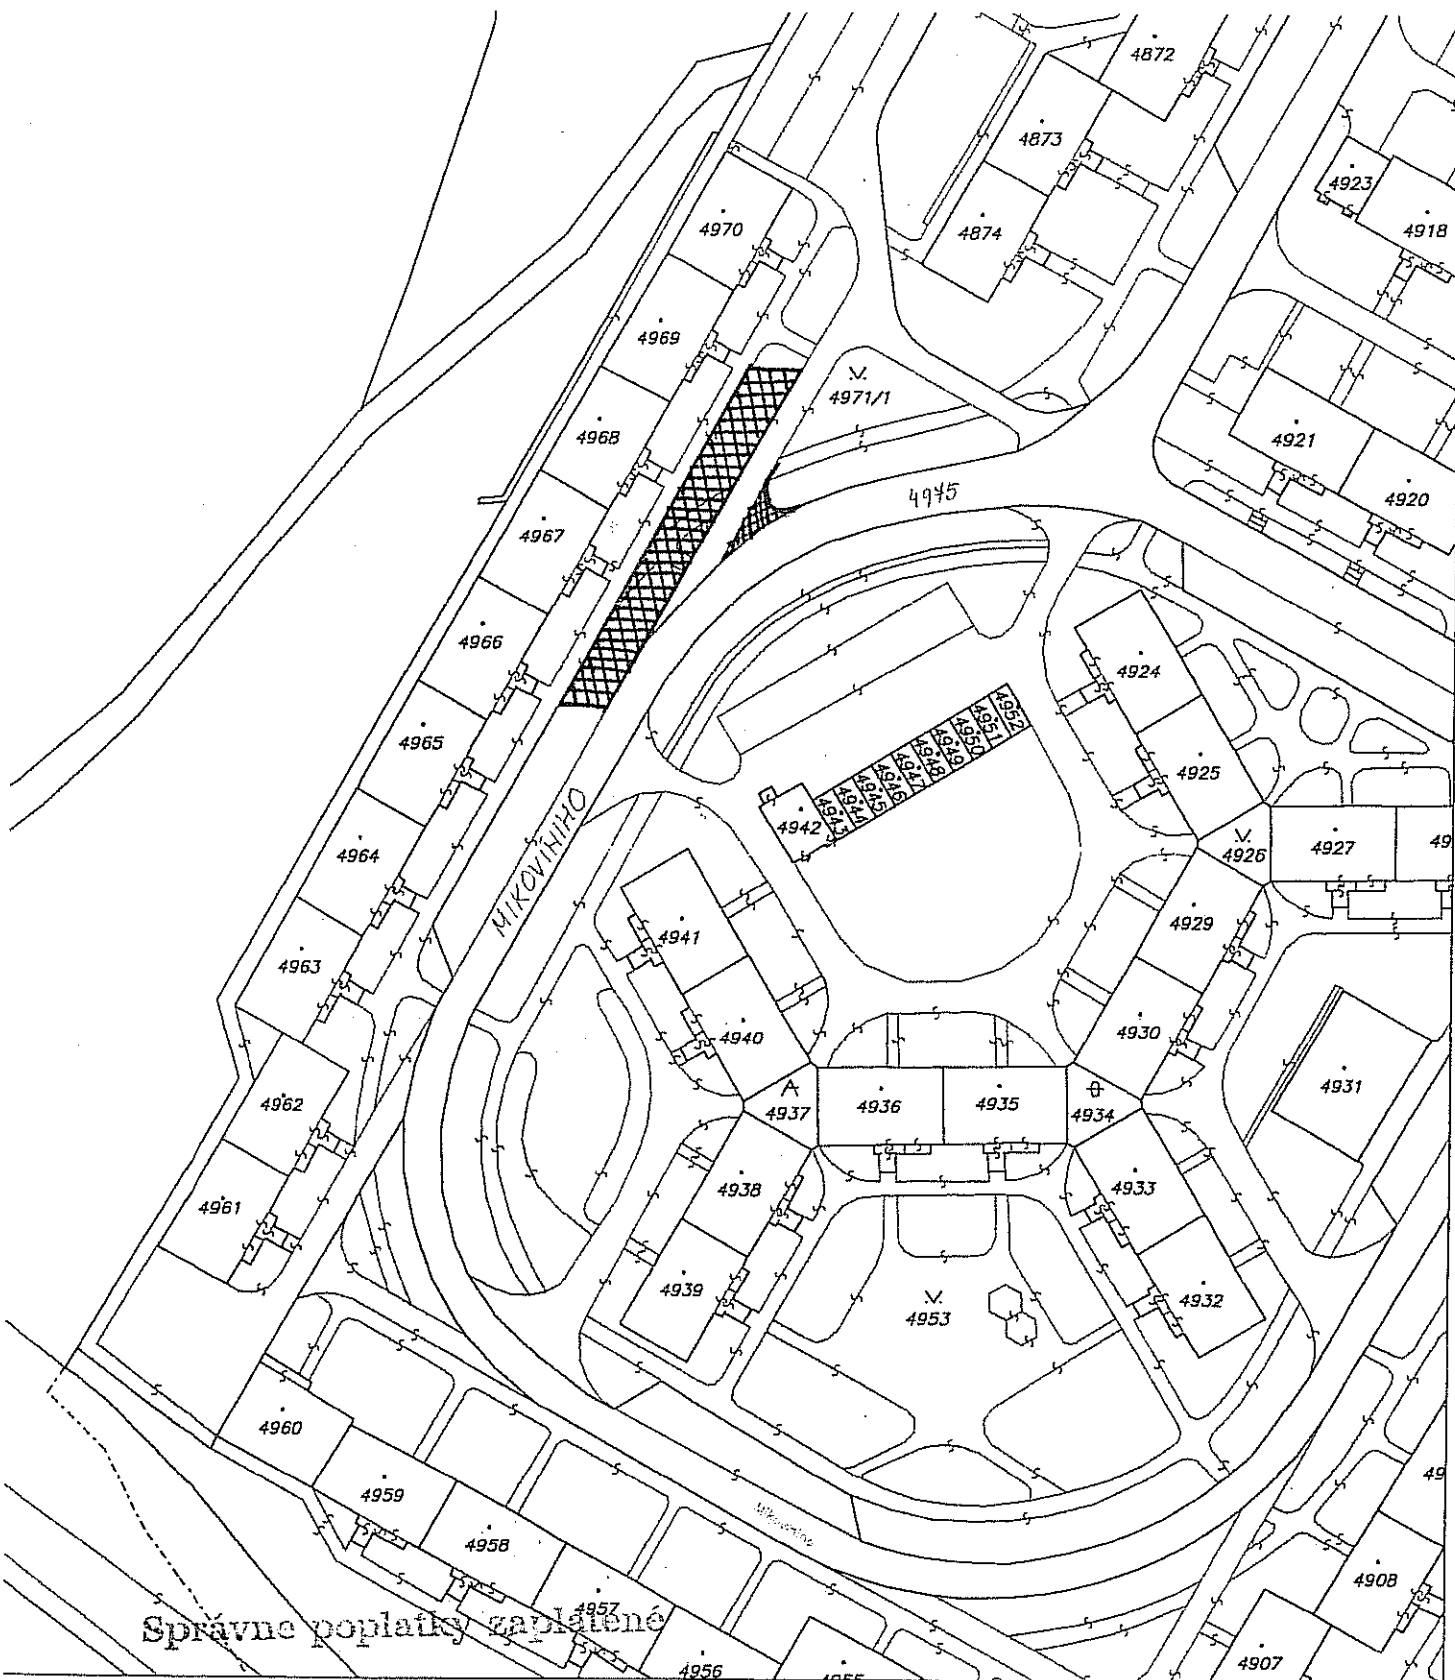

Správne poplatky zaplatené

Organizácia Katastrálny úrad Košice Správa katastra Košice	Okres Košice II	Obec KOŠICE – ZÁPAD	Kat. územie TERASA
	Číslo zákazky K1:2017/ 504	Mapový list č. VEĽKÁ IDA 5-0/33; 5-1/11; 5-0/44, 6-1/22	Mierka 1 : 1000 Kód 3
	KÓPIA KATASTRÁLNEJ MAPY na parcelu:		
Vyhotovil			
Dňa 18.01.2017	Meno Domorádková I:		