

MESTO KOŠICE

ZASTÚPENÉ ÚTVAROM HLAVNÉHO ARCHITEKTA

VYHODNOTENIE PRIPOMIENKOVÉHO KONANIA K

„NÁVRHU Regulačného plánu (ÚPN-Z) Moskovská trieda - KVP Košice, Zmeny a doplnky 2015, zmena č. 1“

STANOVISKÁ DOTKNUTÝCH ORGÁNOV A ORGANIZÁCIÍ

VYPRACOVAL : ING. ARCH. MIROSLAV ROHÁČ


DÁTUM: 06/2015


ODBORNE SPÔSOBILÁ OSOBA PRE OBSTARÁVANIE ÚPP A ÚPD

REGISTRAČNÉ ČÍSLO PREUKAZU O ODBORNEJ SPÔSOBILOSTI: 269


BUDOVATEĽSKÁ Č. 34, 066 01 HUMENNÉ

VYHODNOTENIE PRIPOMIENOK K „NÁVRHU Regulačného plánu (ÚPN-Z) Moskovská trieda - KVP Košice, Zmeny a doplnky 2015, zmena č. 1“


P.č.	Organizácia, právnická osoba alebo fyzická osoba, štátny úrad	Požiadavky, pripomienky	Vyhodnotenie stanoviska
1.	2.	3.	4.
1.	Ministerstvo životného prostredia SR, Bratislava 3153/2015-7,3, 21064/2015 29.04.2015 Doručené: 5.05.2015	 <p>Váš list číslo/zo dňa Naše číslo 3153/2015-7.3 21064/2015 Vybavuje/ Mgr. Antošová 02/57783225 Bratislava 29. 04. 2015</p> <p>Vec <u>Regulačný plán (ÚPN-Z) Moskovská trieda – KVP Košice, Zmeny a doplnky 2015“ - stanovisko</u></p> <p>Ministerstvo životného prostredia Slovenskej republiky, odbor štátnej geologickej správy (ďalej len „ministerstvo“) na základe Vášho oznámenia o prerokovaní „Regulačný plán ÚPN zóny Moskovská trieda – KVP Košice, Zmeny a doplnky 2015“ Vám podľa § 15 ods. 1 a ods. 3 zákona č. 44/1988 Zb. o ochrane a využití nerastného bohatstva (banský zákon) v znení neskorších predpisov, § 20 a § 23 ods. 16 zákona č. 569/2007 Z. z. o geologických prácach (geologický zákon) v znení neskorších predpisov zasiela nasledovné stanovisko:</p> <p>1. Na území zóny Moskovská trieda – KVP Košice sa nachádza:</p> <ul style="list-style-type: none"> - výhradné ložisko „Košice (150) – magnezit“; s určeným dobývacím priestorom (DP) a chráneným ložiskovým územím (CHLÚ) pre MEOPTIS s.r.o., Bratislava, - výhradné ložisko „Košice - hĺbka (151) – magnezit“; s určeným chráneným ložiskovým územím (CHLÚ) „Košice – MAGNIMEX, a.s.“, ktorého ochranu zabezpečuje ŠGÚDŠ Bratislava. <p>Podľa § 15 ods. 1 banského zákona sú orgány územného plánovania a spracovatelia územnoplánovacej dokumentácie povinní pri územnoplánovacej činnosti vychádzať z podkladov o zistených a predpokladaných výhradných ložiskách a sú povinní navrhovať riešenie, ktoré je z hľadiska ochrany a využitia nerastného bohatstva a ďalších verejných záujmov najvýhodnejšie.</p> <p>Ministerstvo požaduje dodržať ustanovenia § 18 a § 19 banského zákona tak, aby bola zabezpečená ochrana výhradných ložísk proti znemožneniu alebo sťaženiu ich dobývania a podľa § 17 ods. 5 a § 26 ods. 3 banského zákona vyznačiť hranice chránených ložiskových území a dobývacích priestorov v územnoplánovacej dokumentácii.</p> <p>Vzhľadom na súčasné a predpokladané využívanie ložísk žiadame územia v blízkosti chránených ložiskových území a dobývacích priestorov nevyužívať na obytné, prípadne rekreačné účely.</p> <p>2. V predmetnom území sú evidované tri opustené skládky bez prekrytia (nelegálne skládky) tak, ako sú zobrazené na priloženej mape.</p> <p>Ministerstvo odporúča uvedené skládky odpadov dostatočne zohľadniť v územnoplánovacej dokumentácii.</p> <p>3. V predmetnom území sú evidované zosuvné územia (svahové deformácie) tak, ako sú zobrazené na priloženej mape. Ministerstvo žiada evidované zosuvné územia vymedziť ako plochy vyžadujúce zvýšenú ochranu podľa § 12 ods. 4 písm. o) Vyhlášky Ministerstva životného prostredia</p>	<p>- Berie sa na vedomie.</p> <p>- Predmetné výhradné ložiska sú v skutočnosti mimo riešeného územia ZaD. Požiadané o nové stanovisko meilom. (viď. pokračovanie stanoviska – meilová komunikácia.)</p> <p>- Berie sa na vedomie. V zmysle príslušných ustanovení §18 a 19 zákona 40/198815 upravený návrh ZaD podľa záväzného stanoviska príslušného Obvodného banského úradu.</p> <p>- Akceptuje sa.. Predmetné opustené skládky sú zapracované v širších vzťahoch ZaD podľa grafických možnosti príslušnej mierky.</p> <p>- Akceptuje sa.. Predmetné evidované zosuvné územia sú zapracované v širších vzťahoch ZaD podľa grafických možnosti príslušnej mierky.</p>



1.1.	<p>Ministerstvo životného prostredia SR, Bratislava Pokračovanie stanoviska</p>	<p>Slovenskej republiky č. 55/2001 Z. z. o územnoplánovacích podkladoch a územnoplánovacej dokumentácii a vyznačiť v územnoplánovacej dokumentácii.</p> <p>Podľa § 20 ods. 3 geologického zákona ministerstvo vymedzuje ako riziko stavebného využitia územia výskyt potenciálnych a stabilizovaných svahových deformácií. Vhodnosť a podmienky stavebného využitia územia s výskytom potenciálnych a stabilizovaných zosuvov je potrebné posúdiť a overiť inžinierskogeologickým prieskumom. Orgány územného plánovania sú podľa § 20 ods. 1 geologického zákona povinné v textovej a grafickej časti územnoplánovacej dokumentácie zohľadniť výsledky geologických prác, v konkrétnom prípade výsledky inžinierskogeologického prieskumu spracované v záverečnej správe: Atlas máp stability svahov SR v M 1 : 50 000 (Šimeková, Martinčeková a kol., 2006), ktorá je voľne prístupná na štátnom geologickom ústave Dionýza Štúra Bratislava a na http://www.geology.sk/new/sk/sub/Geoismenu/geof/atlas_st_sv.</p> <p>S pozdravom</p> <div style="text-align: right;">  RNDr. Viera Maťová riaditeľka odboru </div> <p><u>Príloha</u> mapa v mierke 1 : 10 000 s vyznačením DP, CHLÚ, skládok a zosuvov</p>	<p>- Berie sa na vedomie. Zapracované v textovej časti predmetných ZaD ÚPD. Sprievodná správa str.5 a 9.</p> <p>Meilová komunikácia ÚHA a MŽP SR zo dňa 19.05.2015</p> <p>Sekcia ochrany prírody a tvorby krajiny MŽP SR e-mail : olga.sramkova@enviro.gov.sk</p> <p>Dobrý deň. Vážený pán generálny riaditeľ postupujeme Vám na priame vybavenie elektronickú urgenciu stanoviska ohľadom územno-plánovacej dokumentácie s názvom „Regulačný plán (ÚPN-Z) Moskovská trieda - KVP Košice, Zmeny a doplnky 2015, zmena č. 1“ sprístupnením na e-mailovú adresu ktorá bola prijatá elektronickou poštou na e-mailú adresu : info@enviro.gov.sk dňa 19.05.2015 na Ministerstvo životného prostredia Slovenskej republiky (ďalej len „MŽP SR“) a ktorú podal Ing. arch. Matúš Človieček, Útvar hl. architekta Mesta Košice, e-mail : matus.cloviecek@kosice.sk</p> <p>Z obsahu tejto elektronickej pošty vyplýva, že sa nejedná sa o žiadosť v zmysle § 14 zákona č.211/2000 Z. z. o slobodnom prístupe k informáciám a o zmene a doplnení niektorých zákonov (zákon o slobode informácií) v znení neskorších predpisov (ďalej len „zákon o slobode informácií“).</p> <p>Pôvodná žiadosť o stanovisko bola podaná korešpondenčne poštou cez podateľňu MŽP SR. Podľa následnej telefonickkej komunikácie so žiadateľom som zistil, že stanoviska sa týka problematiky NUSES , alebo GNUSES.</p> <p>Ing. arch. Matúša Človiečka, z Útvaru hl. architekta Mesta Košice, e-mail : matus.cloviecek@kosice.sk týmto súčasne upovedomujeme o postúpení jeho žiadosti Sekcii ochrany prírody a tvorby krajiny MŽP SR na priame vybavenie.</p> <p>Dovoľujeme si požiadať Sekciu ochrany prírody a tvorby krajiny MŽP SR o potvrdenie prevzatia tejto elektronickej pošty ako aj o informáciu o termíne a spôsobe jej vybavenia elektronickou poštou v kópii na: info@enviro.gov.sk</p> <p>S pozdravom: JUDr. Ján Vanin, PhD. Kancelária ministra, Odbor komunikácie ,MŽP SR. Námestie Ľudovíta Štúra č.1, 812 35 Bratislava 1 Tel.: 02/5956 2222/2672 Mail: info@enviro.gov.sk Mail: jan.vanin@enviro.gov.sk</p> <p>Opätovné opravené stanovisko po vzájomnej dohode a komunikácií medzi mestom Košice ÚHA a MŽP SR je zaslané meilom. (viď. pokračovanie stanoviska)</p>
------	--	--	--

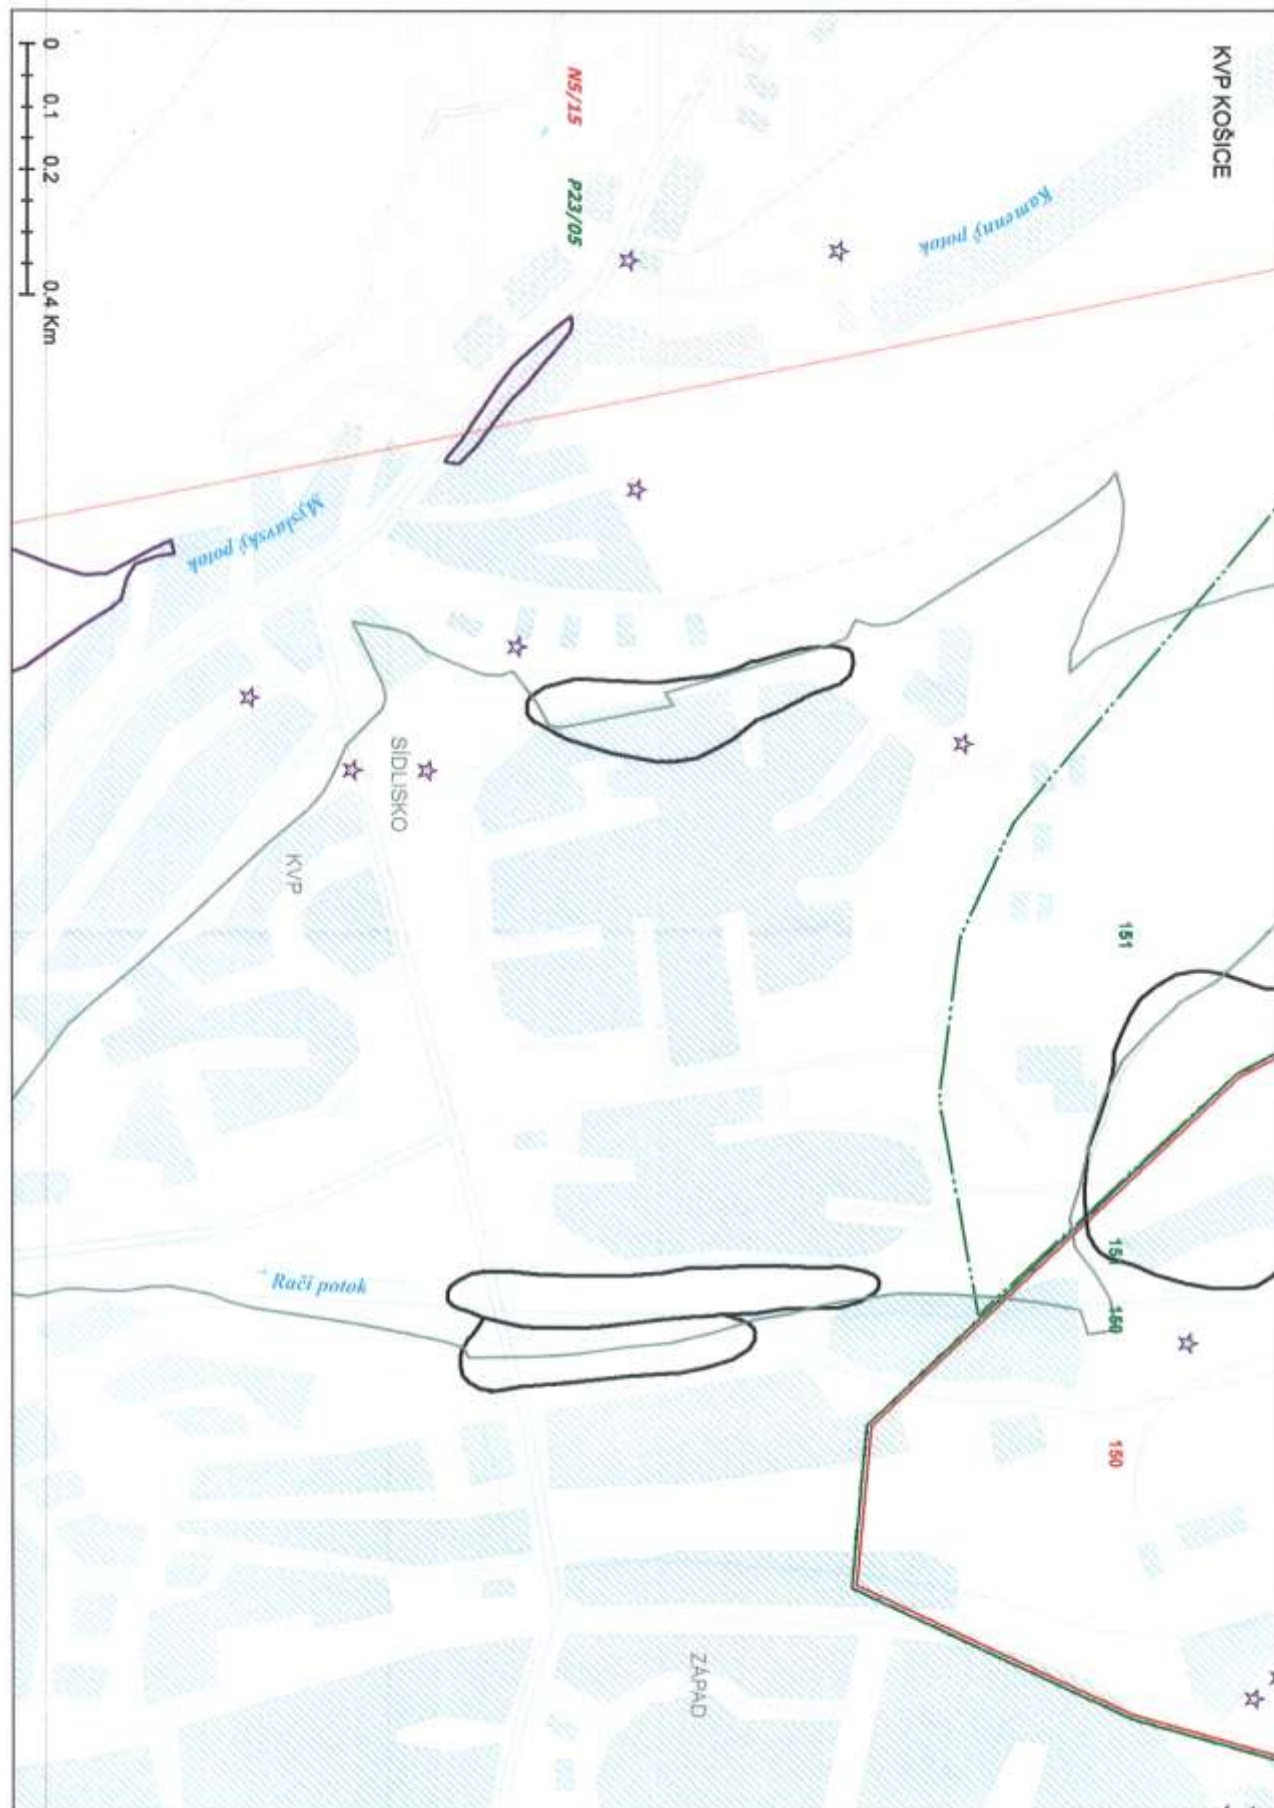1.2. **Ministerstvo životného prostredia**
SR, Bratislava
Pokračovanie stanoviska.



- Grafická príloha stanoviska.

1.3.	<div>Ministerstvo životného prostredia SR, Bratislava Pokračovanie stanoviska.</div>	<div><div>Obec: Košice - Sídliisko KVP</div><div>Skládky (3) ☆ opustená skládka bez prekrytia (nelegálna skládka) (3)</div><div>Svahové deformácie (4) <input type="checkbox"/> Stabilizovaná (4)</div><div>Výhradné ložiská DP (1)  150 – Košice; magnezit; MEOPTIS, s.r.o., Bratislava</div><div>Výhradné ložiská CHL U (3)  150 – Košice; magnezit; MEOPTIS, s.r.o., Bratislava 151 – Košice - hlbka; magnezit; ŠGUDŠ Bratislava, Bratislava 151 – Košice - hlbka; magnezit; ŠGUDŠ Bratislava, Bratislava</div><div>Neevidujeme výhradné ložiská OVL</div><div>Neevidujeme ložiská nevyhradeného nerastu</div><div>Neevidujeme prieskumné územia - návrhy</div><div>Neevidujeme prieskumné územia - určené</div><div>Neevidujeme staré banské diela</div></div>	<div>- Grafická príloha stanoviska.</div>
------	--	--	---

1.4.	Ministerstvo životného prostredia SR, Bratislava 3153/2015-7.3, 27976/2015 8.06.2015 Doručené meilom: 9.06.2015	<div data-bbox="676 191 1092 359">  MINISTERSTVO ŽIVOTNÉHO PROSTREDIA SLOVENSKEJ REPUBLIKY 812 35 BRATISLAVA, NÁMESTIE LUDOVITA ŠTÚRA 1 Odbor štátnej geologickej správy </div> <div data-bbox="1258 359 1513 495"> Mesto Košice Magistrát mesta Košice Útvar hlavného architekta Trieda SNP 48/A 040 11 Košice </div> <div data-bbox="676 579 1492 646"> <table> <tr> <td>Váš list číslo/zo dňa</td> <td>Naše číslo</td> <td>Vybavuje/</td> <td>Bratislava</td> </tr> <tr> <td></td> <td>3153/2015-7.3 27976/2015</td> <td>Mgr. Anušova 02/57783225</td> <td>08. 06. 2015</td> </tr> </table> </div> <div data-bbox="676 699 1611 779"> <p>Vec Regulačný plán (ÚPN-Z) Moskovská trieda – KVP Košice, Zmeny a doplnky 2015“ - prehodnotenie stanoviska</p> </div> <div data-bbox="676 835 1611 1396"> <p>Ministerstvu životného prostredia Slovenskej republiky, odboru štátnej geologickej správy (ďalej len „ministerstvo“) bola dňa 21. mája 2015 doručená žiadosť mesta Košice zo dňa 13. mája 2015 o prehodnotenie stanoviska „Regulačný plán ÚPN zóny Moskovská trieda – KVP Košice, Zmeny a doplnky 2015“.</p> <p>Ministerstvo zaslalo k Regulačnému plánu ÚPN zóny Moskovská trieda – KVP Košice, Zmeny a doplnky 2015“ stanovisku listom spisové číslo:3153/2015- 7.3, evidenčné číslo: 21064/2015 zo dňa 29. apríla 2015 podľa § 15 ods. 1 a ods. 3 zákona č. 44/1988 Zb. o ochrane a využití nerastného bohatstva (hanský zákon) v znení neskorších predpisov, § 20 a § 23 ods. 16 zákona č. 569/2007 Z. z. o geologických prácach (geologický zákon) v znení neskorších predpisov. V pôvodnom stanovisku boli uvedené údaje týkajúce sa širšieho okolia predmetného územia.</p> <p>Na základe Vašej žiadosti, Vám zasielame stanovisko týkajúce sa iba predmetného územia.</p> <p>Podľa § 15 ods. 1 a ods. 3 zákona č. 44/1988 Zb. o ochrane a využití nerastného bohatstva (hanský zákon) v znení neskorších predpisov, § 20 a § 23 ods. 16 zákona č. 569/2007 Z. z. o geologických prácach (geologický zákon) v znení neskorších predpisov Vám ministerstvo oznamuje, že z hľadiska ochrany nerastného bohatstva a geológie nemá k „Regulačnému plánu ÚPN zóny Moskovská trieda – KVP Košice, Zmeny a doplnky 2015“ žiadne námietky.</p> <p>S pozdravom</p> <div data-bbox="1329 1480 1531 1577">  RNDr. Viera Mařová riaditeľka odboru </div> </div> <div data-bbox="1878 1255 2448 1287"> <p>- Berie sa na vedomie. Nemajú žiadne pripomienky.</p> </div>	Váš list číslo/zo dňa	Naše číslo	Vybavuje/	Bratislava		3153/2015-7.3 27976/2015	Mgr. Anušova 02/57783225	08. 06. 2015	<p>Berie sa na vedomie. Nemajú žiadne pripomienky.</p>
Váš list číslo/zo dňa	Naše číslo	Vybavuje/	Bratislava								
	3153/2015-7.3 27976/2015	Mgr. Anušova 02/57783225	08. 06. 2015								
2.	Ministerstvo obrany SR, Správa nehnuteľného majetku a výstavby, Košice	K požadovanému termínu nezaslali stanovisko.	<p>Berie sa na vedomie. V súlade s § 22 ods. 5 stavebného zákona predpokladáme že nemajú pripomienky.</p>								

3. Dopravný úrad, divízia civilného letectva M.R.Štefánika, Bratislava
09257/2015/ROP-002-P/13414
06.05.2015
Doručené: 20.05.2015



DOPRAVNÝ ÚRAD

TRANSPORT AUTHORITY

MESTO KOŠICE	
Došlo dňa:	20 -05- 2015
Prílohy:	Č. sp.: C/2015/00597-1/
14.7.2015	Vyb.:

DÚ/L001-A/v3

Magistrát mesta Košice
Útvar hlavného architekta
Trieda SNP 48/A
040 11 Košice

Váš list číslo / zo dňa	Naše číslo	Vybavuje / linka / mail	Bratislava
C/2015/00597-1/ 07.04.2015	09257/2015/ROP-002-P/13414	Ing. Tomanová/ 0918 382 047/ katarina.tomanova@nsat.sk	06.05.2015

Vec

Regulačný plán (ÚPN-Z) Moskovská trieda - KVP Košice, Zmeny a doplnky 2015, zmena č. 1

Vaším listom ste nám oznámili prerokovanie „Regulačného plánu (ÚPN-Z) Moskovská trieda - KVP Košice, Zmeny a doplnky 2015, zmena č. 1“.

Dopravný úrad, ako dotknutý orgán štátnej správy pri prerokúvaní územných plánov a ich zmien a doplnkov a v územnom konaní podľa ustanovenia § 28 ods. 3 zákona č. 143/1998 Z.z. o civilnom letectve (letecký zákon) a o zmene a doplnení niektorých zákonov v znení neskorších predpisov, Vám týmto oznamuje, že lokalita riešená v predmetných zmenách a doplnkoch sa nachádza v ochrannom pásme kužeľovej plochy Letiska Košice a v ochrannom pásme okrskového prehľadového rádiolokátoru SRE v mieste, kde už samotný terén presahuje tieto ochranné pásma a tvorí leteckú prekážku. Z hľadiska ochrany záujmov civilného letectva rieši ÚPD územie so zložitými vzťahmi, preto Dopravný úrad musí podrobne posúdiť možnosť funkcie navrhutej pre túto lokalitu, aj na základe stanoviska prevádzkovateľa letiska a leteckého pozemného zariadenia. Vzhľadom na uvedené Vás žiadame, s poukazom na ustanovenie § 22 ods. 6 zákona č. 50/1976 Zb. o územnom plánovaní a stavebnom poriadku (stavebný zákon) v znení neskorších predpisov o predĺženie lehoty na vyjadrenie k Regulačnému plánu (ÚPN-Z) Moskovská trieda - KVP Košice, Zmeny a doplnky 2015, zmena č. 1 a to o 30 dní.



Ing. Jozef Tóth

riaditeľ Sekcie navigačných služieb a letísk

Adresa: Letisko M. R. Štefánika, 823 05 Bratislava

Telefón

+421 2 4363 8586

+421 2 4342 4069

Fax

+421 2 4342 0331

Bankové spojenie:

Štátna pokladnica

7000499595/8180

IBAN SK75 8180 0000 0070 0049 9595

IČO

42355826

E-mail

info@nsat.sk

Internet

www.nsat.sk

- Berie sa na vedomie. Predĺžená lehota na vyjadrenie v zmysle §22 ods.6 zákona č. 50/1976 Zb. (Stavebný zákon) o 30 dní.

3.1 Dopravný úrad, divízia civilného letectva M.R.Štefánika, Bratislava
Pokračovanie, stano.
09257/2015/ROP-002-P/20160
03.06.2015
Doručené meilom: 04.06.2015



DOPRAVNÝ ÚRAD

TRANSPORT AUTHORITY

DOL001-AA3

Magistrát mesta Košice
Útvar hlavného architekta
Trieda SNP 48/A
040 11 Košice

Váš list číslo / zo dňa	Naše číslo	Vybavuje / linka / mail	Bratislava
C/2015/00597-1/ 07.04.2015	09257/2015/ROP-003-P/20160	Ing. Tomášová/ 0918 382 047/ katarina.tomazova@nsul.sk	03.06.2015

Vec

Regulačný plán (ÚPN-Z) Moskovská trieda - KVP Košice, Zmeny a doplnky 2015, zmena č. 1

Vášim listom sme nám oznámili preberkovanie „Regulačného plánu (ÚPN-Z) Moskovská trieda - KVP Košice, Zmeny a doplnky 2015, zmena č. 1“.

Dopravný úrad Vás listom č. 09257/2015/ROP-002-P/13414 zo dňa 06.05.2015 požiadal o predĺženie lehoty na vyjadrenie k Regulačnému plánu (ÚPN-Z) Moskovská trieda - KVP Košice, Zmeny a doplnky 2015, zmena č. 1, aby mohol podrobne posúdiť možnosť funkcie navrhutej v riešenom území nachádzajúcom sa v ochrannom pásme kužeľovej plochy Letiska Košice a v ochrannom pásme okrskového prehľadového rádiolokátora SRE v mieste, kde už samostatný terén presahuje tieto ochranné pásma a tvorí leteckú prekážku.

Na základe vykonaného vlastného posúdenia v tejto časti územia a na základe stanoviska od prevádzkovateľa Letiska Košice a prevádzkovateľa leteckého pozemného zariadenia - okrskového prehľadového rádiolokátora SRE, Dopravný úrad povoľuje využitie v riešenom území a to do výšky maximálne 21 m nad terénom.

Vyššie uvedené obmedzenie žiadame zapracovať do záväznej časti ako regulatív.

V textovej časti predmetnej ÚPD, v odseku C. Ochranné pásma, nie sú správne uvedené výšky ochranných pásiem Letiska Košice. Tieto žiadame nahradiť nasledovnými:

Riešené územie sa nachádza v ochranných pásmach Letiska Košice určených Leteckým úradom Slovenskej republiky rozhodnutím zn. 313-477-OP/2001-2116 zo dňa 09.11.2001.

Výškové obmedzenie stavieb, zariadení, stavebných mechanizmov, porastov a pod. je stanovené:

- ➔ ochranným pásmom kužeľovej plochy (sklon 4 % - 1:25) s výškovým obmedzením cca 271 - 284 m n.m.Bpv,
- ➔ ochranným pásmom okrskového prehľadového rádiolokátora SRE s obmedzujúcou výškou cca 261 - 264 m n.m.Bpv,

Adresa: Letisko M. R. Štefánika, 821 05 Bratislava

Telefón

+421 2 4363 8586

+421 2 4342 4069

Fax

+421 2 4342 0331

Bankové spojenie

Štátna poisťovňa

70604955558180

IBAN SK71 1100 0000 0070 0049 9999

IČO

42355836


E-mail

info@nsul.sk

Internet

www.nsul.sk

- Akceptuje sa. Zapracované v záväznej časti všetky požiadavky v predložených ZaD ÚPD.

3.2	Dopravný úrad, divízia civilného letectva M.R.Štefánika, Bratislava Pokračovanie, stanovisko.	<p style="text-align: center;">2</p> <p style="text-align: center;"><u>Prepracovaná územnoplánovacia dokumentácia v zmysle vyššie uvedeného žiadame zaslať k odsúhlaseniu ešte pred jej schválením.</u></p> <div style="text-align: center;"><p>Ing. Jozef Tóth riaditeľ sekcie navigačných služieb a letísk</p></div> <p><u>Prílohy:</u> -</p>	<p>- Akceptované. Všetky požiadavky zapracované do ZaD. Zaslaná opravená textová záväzná časť meilom - zo dňa 08.06.2015.</p>
-----	---	--	---

4. Krajský pamiatkový úrad v
Košiciach
KPUKE-2015/10742-02/29794DU,
6.5.2015
Doručené: 13.05.2015



KRAJSKÝ PAMIATKOVÝ ÚRAD KOŠICE
Hlavná 25, 040 01 Košice

Váš list : C/2015/00597-1
Naša značka : KPUKE-2015/10742-02/29794DU
Vybavuje : PhDr. M. Ďurišová / tel.č. 055/2455822
podateľňa tel. č. 055/2455111
podatelna.ke@pamiatky.gov.sk
Košice, dňa : 6.5.2015

MESTO KOŠICE
Magistrát mesta Košice
Trieda SNP 48/A
040 11 Košice
dňa: 13-05-2015
Prílohy: 1
Č. sp.: C/2015/00597-16
Vyb.:
E. 100 R 49

Vec: „Regulačný plán (ÚPN-Z) Moskovská trieda – KVP Košice, Zmeny a doplnky 2015, zmena č. 1” – záväzné stanovisko.

Krajský pamiatkový úrad Košice (ďalej len „dotknutý orgán“), uplatňujúci záujmy, chránené osobitnými predpismi, podľa § 11 odseku 2 písmeno d) zákona č. 49/2002 Z. z. o ochrane pamiatkového fondu v znení neskorších predpisov (ďalej len „pamiatkový zákon“), ktorý je vecne príslušným dotknutým orgánom a podľa § 9 odseku 5 pamiatkového zákona je miestne príslušným dotknutým orgánom na úseku ochrany pamiatkového fondu, archeologických nálezov a archeologických nálezisk, na základe na základe Vášho oznámenia o prerokovaní územnoplánovacej dokumentácie „Regulačný plán (ÚPN-Z) Moskovská trieda – KVP Košice, Zmeny a doplnky 2015, zmena č. 1”, riešiacej územie v kat. územiach Grunt a Myslava v Košiciach, ktorý bol evidovaný dotknutým orgánom dňa 15.4.2015, vydáva podľa § 29 odseku 4 pamiatkového zákona toto

záväzné stanovisko:

1. Na riešenom území, vymedzenom cintorínom Myslavy na západnej strane, Moskovskou triedou na južnej strane, prepojujovou komunikáciou Moskovská – Klimkovičova na východnej a severovýchodnej strane, sa nenachádzajú národné kultúrne pamiatky, pamiatkové územia a ani ich ochranné pásma.
2. Nie je známe, že by z riešeného územia pochádzali archeologické nálezy.
3. Nedá sa však vylúčiť, že na dotknutom území sa archeologické nálezy nachádzajú. Podľa § 36 odseku 3 pamiatkového zákona dotknutý orgán môže rozhodnúť o povinnosti vykonať archeologický výskum aj na mieste stavby, ktoré nie je evidovaným archeologickým náleziskom, ak sa na tomto mieste dôvodne predpokladá výskyt archeologických nálezov.

Krajský pamiatkový úrad Košice
Hlavná č. 25
040 01 Košice
-1-

Ing. Kristína Markušová
riaditeľka
Krajského pamiatkového úradu Košice

-Berie sa na vedomie. Nenachádzajú sa národné kultúrne pamiatky, pamiatkové územia a ani ich ochranné pásma.

- Berie sa na vedomie.
- Berie sa na vedomie.

5. Okresný úrad, Odb. výst. a byt. polit., Odd. územného plánovania, Košice
OU-KE-OVBP1-2014/017361,
6.05.2015
Doručené: 7.05.2015

OKRESNÝ ÚRAD KOŠICE
ODBOR VÝSTAVBY A BYTOVEJ POLITIKY
oddelenie územného plánovania
Komenského 52, 041 26 Košice

MESTO KOŠICE	
Došlo dňa:	- 7 -05- 2015
Prílohy:	1
Ex.:	1
Č. sp.:	27205/0017361-14
Vyb.:	

Váš list číslo/zo dňa C/2015/00597-1 07.04.2015 Naše číslo OU-KE-OVBP1-2014/017361 Vybavuje/linka Ing. Nemčeková /6001259 Košice 06. 05. 2015

**Prerokovanie „Zmien a doplnkov 2015 zmena č. 1 ÚPN – Z Moskovská trieda – KVP Košice“
- stanovisko**

Okresnému úradu v Košiciach, odboru výstavby a bytovej politiky bolo dňa 10.04.2015 doručené oznámenie o prerokovaní zmien a doplnkov 2015 zmena č. 1 ÚPN – Z Moskovská trieda – KVP Košice“ a zároveň žiadosť o stanovisko k návrhu, podľa ust. § 23 ods. 2, § 31 zákona č. 50/1976 Zb. o územnom plánovaní a stavebnom poriadku v znení neskorších predpisov (ďalej len stavebný zákon). Prerokovanie návrhu sa uskutočnilo dňa 30.04.2015 na Magistráte mesta Košice.

Po oboznámení sa s predloženými zmenami a doplnkami č. 1 ÚPN – Z Moskovská trieda – KVP Košice v súlade s ust. § 22 ods. 5 stavebného zákona, tunajší úrad zaujíma k veci nasledovné stanovisko:

Regulačný plán – ÚPN –Z Moskovská trieda – KVP Košice bol schválený MZ Košice uznesením č.574 dňa 11.09.2008.

Dôvodom spracovania predložených zmien a doplnkov bola požiadavka investora v predmetnej lokalite vybudovať bytový dom, vyvolanou zmenou je preriešenie dopravného napojenia do lokality a upresnenie priestorovej regulácie susediacich pozemkov. Spracovateľom zmien a doplnkov je PROJEX - Ing.arch. Michal Legdan a odborne spôsobilá osoba pre obstarávanie územných plánov je Ing.arch. Miroslav Roháč.

Územný plán zóny sa spracováva ako priamy podklad pre povoľovanie stavieb, kde sa určujú konkrétne zastavovacie podmienky každej novej stavby. V predmetných zmenách žiadame opraviť, príp. doplniť:

- Vo výkrese priestorovej a funkčnej regulácie žiadame opraviť v legende značky „hranica pozemkov“ a „stavebná čiara“ pretože sú totožné
- V tom istom výkrese plochu č. 1 nezakresľovať ako návrh, pretože plocha je riešená v predchádzajúcich zmenách (stačí popis v textovej časti)
- Zaregulovať taktiež počet parkovacích plôch v podzemí

K spracovanému návrhu zmien a doplnkov č. 1 ÚPN-Z Moskovská trieda – KVP Košice nemáme ďalšie opodstatnené pripomienky.

Telefón 0961 799 259 0961 799 111	Fax ++421/55/633 67 18	E-mail ovbp@ke.vs.sk	Internet http://www.minv.sk/?okresny-urad-ke	IČO
---	---------------------------	-------------------------	---	-----

- Berie sa na vedomie. Konštatácia riešenia predložených ZaD ÚPD.

- Akceptuje sa. Opravené vo výkresovej časti predložených ZaD ÚPD.

- Akceptuje sa. Opravené vo výkresovej časti predložených ZaD ÚPD.
- Akceptuje sa. Zpracované v textovej záväznej časti predložených ZaD ÚPD.

- Berie sa na vedomie. Nemajú ďalšie opodstatnené pripomienky.

[illegible]

6. Okresný úrad, Odb. st. o ŽP, Odd.
ochr. prír. a vybr. Zl. ŽP, Košice
Úsek š. s. Ochrany prírody a krajiny
OU-KE-OSZP3-2015/017679-2
18.5.2015
Doručené: 20.05.2015

OKRESNÝ ÚRAD KOŠICE
ODBOR STAROSTLIVOSTI O ŽIVOTNÉ PROSTREDIE
Oddelenie ochrany prírody a vybraných zložiek životného prostredia
Komenského 52, 041 26 Košice

MESTO KOŠICE	
Došlo dňa:	20 -05- 2015
Prílohy:	1
Č. sp.:	OU-KE-OSZP3-2015/017679-2
Vyb.:	

Magistrát mesta Košice
Útvar hlavného architekta
Tr. SNP 48/A
040 11 Košice

Váš list číslo/zo dňa
C/2015/00597-1/07.04.2015

Naše číslo
OU-KE-OSZP3-
2015/017679-2

Vybavuje/linka
Ing. P. Sedláková/
055/6713086 kl. 348

Košice
18.05.2015

Vec

„Regulačný plán (ÚPN-Z) Moskovská trieda – KVP Košice, Zmeny a doplnky 2015, zmena č. 1“

- vyjadrenie z hľadiska ochrany prírody a krajiny

Dňa 10.04.2015 bola Okresnému úradu Košice, odboru starostlivosti o životné prostredie, úseku štátnej správy ochrany prírody a krajiny doručená žiadosť o stanovisko z hľadiska záujmov ochrany prírody k územnoplánovacej dokumentácii **„Regulačný plán (ÚPN-Z) Moskovská trieda – KVP Košice, Zmeny a doplnky 2015, zmena č. 1“**

Okresný úrad Košice, odbor starostlivosti o životné prostredie, oddelenie ochrany prírody a vybraných zložiek životného prostredia, úsek štátnej správy ochrany prírody a krajiny ako vecne a miestne príslušný orgán štátnej správy podľa zákona č. 525/2003 Z. z. o štátnej správe starostlivosti o životné prostredie a o zmene a doplnení niektorých zákonov v znení neskorších zákonov, v spojení so zákonom č. 180/2013 Z. z. o organizácii miestnej štátnej správy a o zmene a doplnení niektorých zákonov, podľa § 64 ods.1 písm. d) a § 68 písm. f) zákona č. 543/2002 Z. z. o ochrane prírody a krajiny v znení neskorších predpisov v zmysle § 9 ods. 1 písm. a) zákona č. 543/2002 Z. z. o ochrane prírody a krajiny v znení neskorších predpisov vydáva k vyššie uvedenej územnoplánovacej dokumentácii nasledovné

vyjadrenie:

Dôvodom spracovania Zmien a doplnkov Regulačného plánu (ÚPN – Z) Moskovská trieda – KVP Košice je požiadavka MČ Košice – Sídlička KVP a referátu ÚHA mesta Košice ako orgánu územného plánovania a rozvoja.

Hlavné úlohy, ktoré zmeny a doplnky regulačného plánu riešia sú :

- Návrh priestorovej regulácie pre výstavbu bytového domu pozdĺž navrhovanej miestnej komunikácie,
- Premietnutie existujúcej prepojovacej komunikácie Moskovská – Klímkovičova a následne spresnenie priestorovej regulácie na kontaktných pozemkoch.

Telefón
055/6713 086
0915726756

Fax
055/6713108

E-mail
oszp@ke.vs.sk

Internet
http://www.minv.sk/?okresny-urad-kosice

IČO
00151866

- Berie sa na vedomie. Konštatácia riešenia predložených ZaD ÚPD.

6.1 Okresný úrad, Odb. st. o ŽP, Odd.
ochr. prír. a vybr. Zl. ŽP, Košice
Úsek š. s. Ochrany prírody a krajiny
Pokračovanie stanoviska

Predmetné zmeny a doplnky sa dotýkajú územia susediaceho s Biocentrom miestneho významu **Cintorín Myslava a Klimkovičova ul.**, ktorý je na uvedenom území vyčlenený v zmysle aktualizácii prvkov regionálneho RÚSESu okresov Košice I-IV a MÚSESu, mesta Košice. Predmetné zmeny však do predmetnej lokality nezasahujú a rešpektujú ju.

Štátna správa ochrany prírody a krajiny nemá k predloženej územnoplánovacej dokumentácii „**Územný plán zóny Košice - Kavečany, Zmeny a doplnky 2014**“ námietky za predpokladu rešpektovania hore uvedenej lokality a to v plnom rozsahu uvedenej v Aktualizácii prvkov regionálneho RÚSESu okresov Košice I-IV a MÚSESu aj s dodržaním ekostabilizačných opatrení a návrhu režimu.

Toto vyjadrenie je podkladom pre ďalšie konania inými orgánmi štátnej správy podľa osobitných predpisov. Nenahrádza vyjadrenia ani súhlasy iných dotknutých orgánov a v zmysle § 81 ods. 2 písm. a) zákona č. 543/2002 Z. z. sa na predmetné vyjadrenie nevzťahujú predpisy o správnom konaní.

Okresný úrad Košice
odbor starostlivosti o životné prostredie
oddelenie ochrany prírody
a vybraných častí ŽP
Komenského 52, 041 01 Košice
Mgr. Peter Petrivalský
vedúci oddelenia

- Berie sa na vedomie.

- Berie sa na vedomie. K predloženému návrhu územnoplánovacej dokumentácie nemajú námietky.

6.2	<p>Okresný úrad, Odb. st. o ŽP, Odd. ochr. prír. a vybr. Zl. ŽP, Košice Úsek Ochrany prírody a krajiny SEA OU-KE-OSZP3-2015/019409 27.05.2015 Doručené meilom: 5.06.2015</p> <p>Do tabuľky vložená len 1,7,8 strana stanoviska z dôvodu jeho obšírnosti.</p>	<div data-bbox="816 220 1573 352"> <p>OKRESNÝ ÚRAD KOŠICE ODBOR STAROSTLIVOSTI O ŽIVOTNÉ PROSTREDIE Oddelenie ochrany prírody a vybraných zložiek životného prostredia Komenského 52, 041 26 Košice</p> </div> <div data-bbox="712 388 1662 415"> <p>Číslo: OU-KE-OSZP3-2015/019409 Košice 27.05.2015</p> </div> <div data-bbox="1074 590 1311 617"> <p>R o z h o d n u t i e</p> </div> <div data-bbox="712 682 1673 911"> <p>Okresný úrad Košice, odbor starostlivosti o životné prostredie (ďalej len „okresný úrad“), ako príslušný orgán štátnej správy v zmysle § 56 písm. b) zákona č. 24/2006 Z. z. o posudzovaní vplyvov na životné prostredie a o zmene a doplnení niektorých zákonov v znení neskorších predpisov (ďalej len „zákon o EIA“), vydáva podľa § 7 ods. 5 zákona o EIA, na základe oznámenia o strategickom dokumente „Regulačný plán (ÚPN – Z) Moskovská trieda – KVP Košice, Zmeny a doplnky 2015, zmena č. 1“, ktorý predložil obstarávateľ Mesto Košice, v zastúpení primátorom mesta, MUDr. Richardom Rašim, PhD., MPH, Trieda SNP 48/A, 040 11 Košice, po ukončení zisťovacieho konania toto rozhodnutie:</p> </div> <div data-bbox="712 928 1673 1039"> <p>Navrhovaný strategický dokument, „Regulačný plán (ÚPN – Z) Moskovská trieda – KVP Košice, Zmeny a doplnky 2015, zmena č. 1,“, ktorý bol spracovaný na základe požiadavky ÚHA mesta Košice a MČ Košice – Sídliisko KVP s cieľom premietnuť do platnej územnoplánovacej dokumentácie nové požiadavky vo vybranej lokalite</p> </div> <div data-bbox="928 1056 1451 1083"> <p>s a n e b u d e ď a l e j p o s u d z o v a ť</p> </div> <div data-bbox="712 1140 923 1167"> <p>podľa zákona o EIA.</p> </div> <div data-bbox="1118 1278 1264 1306"> <p>Odôvodnenie</p> </div> <div data-bbox="712 1344 1673 1457"> <p>Okresný úrad prijal dňa 21.04.2015, od obstarávateľa Mesto Košice, v zastúpení primátorom mesta, MUDr. Richardom Rašim, PhD., MPH, Trieda SNP 48/A, 040 11 Košice, podľa § 5 zákona o EIA oznámenie o strategickom dokumente „Regulačný plán (ÚPN – Z) Moskovská trieda – KVP Košice, Zmeny a doplnky 2015, zmena č. 1“.</p> </div> <div data-bbox="712 1488 1673 1665"> <p>Hlavným cieľom posudzovanej dokumentácie je premietnuť do platnej dokumentácie nové požiadavky mesta a to :</p> <ul style="list-style-type: none"> - Návrh priestorovej regulácie pre výstavbu bytového domu pozdĺž navrhovanej komunikácie. - Premietnutie existujúcej prepojovacej komunikácie Moskovská – Klimkovičova a následné upresnenie priestorovej regulácie na kontaktných pozemkoch. </div>	<p>- Berie sa na vedomie. Navrhovaný strategický dokument „Regulačný plán (ÚPN-Z) Moskovská trieda - KVP Košice, Zmeny a doplnky 2015, zmena č. 1“ sa nebude posudzovať.</p>
-----	--	---	--

[illegible]

6.4 Okresný úrad, Odb. st. o ŽP, Odd. ochr. prír. a vybr. Zl. ŽP, Košice
Úsek Ochrany prírody a krajiny
SEA
Pokračovanie stanoviska.
Do tabuľky vložená len 1,7,8 strana stanoviska z dôvodu jeho obšírnosti.

Strana 8 rozhodnutia č. OU-KE-OSZP3-2015/019409 zo dňa 27.05.2015

Poučenie

Zisťovacie konanie sa nevykonáva podľa zákona č. 71/1967 Zb. o správnom konaní (správny poriadok) v znení neskorších predpisov, a preto sa voči nemu nemožno odvolať. Toto rozhodnutie možno preskúmať súdom podľa zákona č. 99/1963 Zb. Občiansky súdny poriadok v znení neskorších predpisov.




Ing. Milan Murín
vedúci odboru

Rozhodnutie sa doručí :

1. Mesto Košice, Trieda SNP 48/A, 040 11 Košice.

Na vedomie :

1. Mesto Košice, Tr. SNP 48/A, 040 11 Košice;
2. Mesto Košice, odd. výstavby, investícií, stavebného úradu a žp, referát žp a energetiky, Tr. SNP 48/A, 040 11 Košice;
3. MÚMČ Košice – Sídliisko KVP, Tr. KVP č. 1, 040 23 Košice;
4. MÚMČ Košice – Myslava, Pod Horou 22, 040 16 Košice;
5. Okresný úrad Košice, odbor výstavby a bytovej politiky, Komenského 52, 041 26 Košice;
6. Krajský pamiatkový úrad Košice, Hlavná 25, 040 01 Košice;
7. Okresný úrad Košice, odbor cestnej dopravy a pozemných komunikácií, Komenského 52, 041 26 Košice;
8. Okresný úrad Košice, odbor krízového riadenia, Komenského 52, 041 26 Košice;
9. Obvodný banský úrad, Timonova 3, 040 01 Košice;
10. Štátny geologický ústav Dioníza Štúra, Mlynská Dolina 1, 817 04 Bratislava;
11. Štátna ochrana prírody SR, RCOP Prešov, Hlavná 93, 080 01 Prešov;
12. Archeologický ústav SAV, VPS KE, Hrnčiarska 13, 040 01 Košice;
13. Regionálny úrad verejného zdravotníctva Košice, Ipeľská 1, 040 01 Košice;
14. Okresné riaditeľstvo HaZZ, Požiarnická 4, 040 01 Košice;
15. Úrad Košického samosprávneho kraja, odbor regionálneho rozvoja a plánovania, Námestie maratónu mieru 1, 040 01 Košice;
16. Dopravný úrad SR, Letisko M.R.Štefánika, 823 05 Bratislava.

6.5 Okresný úrad, Odb. st. o ŽP, Odd.
ochr. príř. a vybr. Zl. ŽP, Košice
Úsek Odpadového hospodárstva
OU-KE-OSZP3-2015/023575-2
4.6.2015
Doručené: 5.06.2015

OKRESNÝ ÚRAD KOŠICE
ODBOR STAROSTLIVOSTI O ŽIVOTNÉ PROSTREDIE
Oddelenie ochrany prírody a vybraných zložiek životného prostredia
Komenského 52, 041 26 Košice

Mesto Košice
Útvar hlavného architekta
Trieda SNP 48/A
040 11 Košice

Váš list číslo/zo dňa Naše číslo Vybavuje/linka Košice
OU-KE-OSZP3-2015/023575-2 Ing. Kurimská/6713086, kl.309 04.06.2015

Vec
„Regulačný plán (ÚPN-Z) Moskovská trieda – KVP Košice, Zmeny a doplnky 2015, zmena č. 1“ – vyjadrenie ŠSOH.

Okresný úrad Košice, odbor starostlivosti o životné prostredie, štátna správa odpadového hospodárstva, prijal dňa 07.04.2015 oznámenie o prerokovaní územno plánovacej dokumentácii „Regulačný plán (ÚPN-Z) Moskovská trieda – KVP Košice, Zmeny a doplnky 2015, zmena č. 1., od Mesta Košice, ako orgánu územného plánovania podľa § 22 ods. 1 a § 23 ods. 1 zákona č. 50/1976 Zb. o územnom plánovaní a stavebnom poriadku v znení neskorších predpisov /ďalej len stavebný zákon /.


Okresný úrad Košice, odbor starostlivosti o životné prostredie, štátna správa odpadového hospodárstva, ako vecne a miestne príslušný orgán štátnej správy odpadového hospodárstva v zmysle § 5 ods. 1 zákona č. 525/2003 Z. z. o štátnej správe starostlivosti o životné prostredie a o zmene a doplnení niektorých zákonov v znení neskorších predpisov v súčinnosti s § 71 písm. r) a § 16 ods. 1 písm. f) zákona č. 223/ 2001 Z. z. o odpadoch a o zmene a doplnení niektorých zákonov v znení neskorších predpisov (ďalej len zákon o odpadoch), z hľadiska odpadového hospodárstva dáva nasledovné

vyjadrenie :

Dôvodom spracovania Zmien a doplnkov Regulačného plánu (ÚPN-Z) Moskovská trieda – KVP Košice, Zmeny a doplnky 2015, zmena č. 1 je požiadavka MČ Košice – Sídlička KVP a referátu ÚHA Košice ako orgánu územného plánovania a rozvoja. Cieľom Zmien a doplnkov Regulačného plánu (ÚPN-Z) Moskovská trieda – KVP Košice je premietnuť do územnoplánovacej dokumentácie investičný zámer investora pre výstavbu bytového domu – vlastníka pozemkov v území MČ KVP, existujúcu prepojavaciu komunikáciu Moskovská – Klimkovičova a výsledky prieskumnej činnosti referátu ÚHA.

Telefón Fax E – mail Internet IČO
sekr. 421-55/6713 086,6719510 421-55/6713 108 oszp@ke.vs.sk www.minv.sk/?okresny-urad-košice 00 151 866
0915 726 756

- Berie sa na vedomie. Konštatácia riešenia predložených ZaD ÚPD.

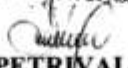6.6	Okresný úrad, Odb. st. o ŽP, Odd. ochr. prír. a vybr. Zl. ŽP, Košice Úsek Odpadového hospodárstva Pokračovanie stanoviska.	<p>Návrh zmien a doplnkov vychádza zo zámeru umiestniť na riešenom území bytový dom a zo zmeny dopravného riešenia vymedzeného územia, ktoré vyplynulo z premietnutia existujúcej prepojovacej komunikácie Moskovská – Klímkovičova, ako aj z návrhu obslužnej komunikácie pozdĺž západného okraja riešeného územia.</p> <p>Z hľadiska štátnej správy odpadového hospodárstva, Okresný úrad Košice, odbor starostlivosti o životné prostredie, k predloženej územnoplánovacej dokumentácii nemá pripomienky.</p> <p>Vyjadrenie štátnej správy odpadového hospodárstva sa podľa § 16 ods. 2 zákona o odpadoch v prípadoch konania podľa zákona č. 50/1976 Zb. stavebný zákon považuje za záväzné stanovisko.</p> <p>Toto vyjadrenie nenahrádza vyjadrenie ostatných dotknutých orgánov a podľa § 74 ods.2 písm. d) zákona o odpadoch sa naň nevzťahujú ustanovenia zákona č. 71/1967 Zb. o správnom konaní v znení neskorších predpisov.</p> <div data-bbox="1302 982 1632 1186"><p>Okresný úrad Košice odbor starostlivosti o životné prostredie oddelenie ochrany prírody a vybraných záležitostí ŽP Kopaniškého 32, 041 26 Košice</p><p>Mgr. Peter PETRIVALDSKÝ vedúci oddelenia</p></div>	<p>- Berie sa na vedomie. Konštatácia riešenia predložených ZaD ÚPD.</p> <p>- Berie sa na vedomie. Nemajú pripomienky.</p> <p>- Berie sa na vedomie. Záväzné stanovisko.</p>
6.7	Okresný úrad, Odb. st. o ŽP, Odd. ochr. prír. a vybr. Zl. ŽP, Košice Úsek Ochrany ovzdušia	K požadovanému termínu nezaslali stanovisko.	Berie sa na vedomie. V súlade s § 22 ods.5 stavebného zákona predpokladáme že nemajú pripomienky.

7. Okresný úrad, Odb. st. o ŽP,
Odd. ŠSV a vybr. zl. ŽP, Košice
(štátna vodná správa)
OU-KE-OSZP3-2015/023435-2
3.6.2015
Doručené: 5.06.2015

OKRESNÝ ÚRAD KOŠICE
ODBOR STAROSTLIVOSTI O ŽIVOTNÉ PROSTREDIE
Oddelenie ochrany prírody a vybraných zložiek životného prostredia
Komenského 52, 041 26 Košice

Mesto Košice
Trieda SNP 48/A
040 11 Košice

Váš list číslo/zo dňa	Naše číslo	Vybavuje/inka	Košice
C/2015/00597-1 / 7.4.2015	OU-KE-OSZP3-2015/023435-2	Ing. Jakubišin / kl. 352	3.6.2015

Vec: Regulačný plán (ÚPN-Z) Moskovská trieda – KVP Košice, Zmeny a doplnky 2015, zmena č. 1 – vyjadrenie orgánu štátnej vodnej správy k územnoplánovacej dokumentácii.

Mesto Košice, Trieda SNP 48/A, 040 11 Košice predložil dňa 3.6.2015 Okresnému úradu Košice územnoplánovacia dokumentáciu **Regulačný plán (ÚPN-Z) Moskovská trieda – KVP Košice, Zmeny a doplnky 2015, zmena č. 1** v zmysle § 23 ods. 2 zákona č. 50/1976 Zb. o územnom plánovaní a stavebnom poriadku v znení neskorších zmien (stavebný zákon).

Zmeny a doplnky navrhujú zmenu funkčného využitia pozemku navrhovaného pre výstavbu penziónu na pozemok pre výstavbu 6 podlažného bytového domu. Koncepcia zachovania verejnej zelene a umiestnenie občianskej vybavenosti ostávajú zachované. Vjazd na pozemok bude z existujúcej prepojovacej komunikácie Moskovská - Klimkovičova a z navrhovanej obslužnej komunikácie.

Okresný úrad Košice, odbor starostlivosti o životné prostredie, ako vecne a miestne príslušný orgán štátnej vodnej správy podľa § 5 ods. 1 zákona č. 525/2003 Z. z. o štátnej správe starostlivosti o životné prostredie a o zmene a doplnení niektorých zákonov v znení neskorších predpisov, v spojení s ustanovením § 61 zákona č. 364/2004 Z. z. o vodách a o zmene zákona SNR č. 372/1990 Zb. o priestupkoch v znení neskorších predpisov (vodný zákon) v znení neskorších predpisov (ďalej len „vodný zákon“)

vydáva

podľa § 28 vodného zákona k Vašej žiadosti a k Regulačný plán (ÚPN-Z) Moskovská trieda – KVP Košice, Zmeny a doplnky 2015, zmena č. 1 nasledovné

vyjadrenie:

Z hľadiska ochrany vodných pomerov **nemáme námietky** k uvedeným zmenám a doplnkom.

V uvedenej lokalite nie je situovaný žiadny vodný tok. Týmto zmenami nie sú dotknuté vodohospodárske záujmy.

Toto vyjadrenie nie je rozhodnutím v správnom konaní a nenahradzuje povolenie ani súhlas orgánu štátnej vodnej správy vydávané podľa vodného zákona a podľa § 73 ods. 18 vodného zákona v spojení s § 140b stavebného zákona č. 50/1976 Zb. v znení neskorších predpisov sa považuje za **z á v ä z n é s t a n o v i s k o .**

Telefón	Fax	E – mail	Internet	IČO
055/6713 086 0915726756	055/6713 108	oszp@ke.vs.sk	http://www.minv.sk/?okresny-urad-košice	00151866

- Berie sa na vedomie. Nemajú námietky k RP (ÚPN-Z) Moskovská trieda - KVP Košice, ZaD 2015, zmena č. 1.

- Berie sa na vedomie. Vydané záväzné stanovisko.

7.1	<p>Okresný úrad, Odb. st. o ŽP, Odd. ŠSV a vybr. zl. ŽP, Košice (štátna vodná správa) Pokračovanie stanboviska</p>	<p>Toto vyjadrenie nenahrádza vyjadrenia ostatných dotknutých orgánov a nevzťahujú sa naň ustanovenia zákona č. 71/1967 Zb. o správnom konaní v znení neskorších predpisov.</p> <p>Okresný úrad Košice odbor starostlivosti o životné prostredie oddelenie ochrany prírody a vybraných zložiek ŽP Komenského 52, 041 26 Košice</p> <p><i>Petr</i> Mgr. Peter Petrivaldský vedúci oddelenia</p>	<p>- Berie sa na vedomie.</p>
-----	---	--	-------------------------------

8.

UDA

- Berie sa na vedomie. Nemajú záväzné pripomienky k RP (ÚPN-Z) Moskovská trieda - KVP Košice. ZaD 2015, zmena č. 1.

9. Okresný úrad, Odbor krízového riadenia, Košice
OU-KE-OKR-2015/005545/131,
05.05.2015
Doručené: 5.05.2015

OKRESNÝ ÚRAD KOŠICE
ODBOR KRÍZOVÉHO RIADENIA
Komenského 52, 041 26 Košice

0-14

MESTO KOŠICE

Došlo dňa: - 5 -05- 2015

Prílohy: / Č. sp.: C/2015/10594-9

Ev. 17001736 Vyb.: /

Mesto Košice
Útvár hlavného architekta mesta Košice
Magistrát mesta Košice
Trieda SNP 48/A
040 11 Košice

Váš list číslo/zo dňa C/2015/00597-1/7.4.2015 Naše číslo OU-KE-OKR-2015/005545/131 Vybavuje/linka Ing. Forraiová/6001443 Košice 05.05. 2015

Vec
„Regulačný plán (ÚPN-Z) Moskovská trieda – KVP Košice, Zmeny a doplnky 2015, zmena č.1“
- stanovisko

Odbor krízového riadenia Okresného úradu Košice obdržal dňa 15. apríla 2015 oznámenie o prerokovaní „Regulačný plán (ÚPN-Z) Moskovská trieda – KVP Košice, Zmeny a doplnky 2015, zmena č.1“.

V oznámení zároveň žiadate o písomné stanovisko. Požiadavky z hľadiska civilnej ochrany, vyplývajú zo zákona Národnej rady Slovenskej republiky č.42/1994 Z. z. o civilnej ochrane obyvateľstva v znení neskorších predpisov a vyhlášky Ministerstva vnútra Slovenskej republiky č. 399/2012 Z.z. ktorou sa mení a dopĺňa vyhláška Ministerstva vnútra Slovenskej republiky č. 532/2006 Z.z. o podrobnostiach na zabezpečenie stavebnotechnických požiadaviek a technických podmienok zariadení civilnej ochrany v znení vyhlášky MV SR č. 444/2007 Z.z. na stavby, v zmysle § 139a ods. 10 písm. m) zákona č. 50/76 Zb. o územnom plánovaní a stavebnom poriadku (stavebný zákon) v znení neskorších predpisov, vyhlášky MŽP SR č.453/2000 Z. z., ktorou sa vykonávajú niektoré ustanovenia stavebného zákona a vyhlášky MŽP SR č.55/2001 Z. z. o územnoplánovacích podkladoch a územnoplánovacej dokumentácii.

Po oboznámení sa s predmetným územnoplánovacím dokumentom „Regulačný plán (ÚPN-Z) Moskovská trieda – KVP Košice, Zmeny a doplnky 2015, zmena č.1“ máme tieto pripomienky z hľadiska civilnej ochrany:

- zadanie dokumentácie neobsahuje zhodnotenie požiadaviek v oblasti riešenia záujmov civilnej ochrany.
- do územnoplánovacieho podkladu dopracovať riešenie záujmov civilnej ochrany v zmysle § 4 vyhlášky Ministerstva vnútra Slovenskej republiky č. 532/2006 Z. z. o podrobnostiach na zabezpečenie stavebnotechnických požiadaviek a technických podmienok zariadení civilnej ochrany v znení neskorších predpisov.

Telefón 0961 799 441 Fax ++421-055-633 6165 E-mail okr@ke.vs.sk Internet http://www.minv.sk/?okresny-urad-ke IČO 00151866

- Akceptuje sa. Dopracované riešenie záujmov civilnej ochrany v textovej časti predmetných ZaD. Vid'. príslušnú časť CO.
"Pri návrhu a výstavbe objektov je nutné rešpektovať záujmy civilnej ochrany obyvateľstva v zmysle §4 vyhl. MV SR č. 532/2006 Z.z.o stavebno-technických požiadavkách na stavby a o technických podmienkach zariadení vzhľadom na požiadavky CO v znení neskorších predpisov."
Podrobnejšie riešenie civilnej ochrany bude predmetom projektovej dokumentácie na konkrétne stavby.

9.1 Okresný úrad, Odbor krízového riadenia, Košice
Pokračovanie stanoviska

V zmysle ustanovenia §13 ods. 8 písm. f) vyhlášky Ministerstva životného prostredia Slovenskej republiky č. 55/2001 Z. z. o územnoplánovacích podkladoch a územnoplánovacej dokumentácii je „Doložka civilnej ochrany“ jedným z výkresov grafickej časti územného plánu zóny, ktorého obsahom sú graficky znázornené záujmy civilnej ochrany pre riešené územie. Záujmy civilnej ochrany obsahujú: zabezpečenie ochrany obyvateľstva pred účinkami nebezpečných látok, zabezpečenie druhu a rozsahu stavebnotechnických požiadaviek zariadení civilnej ochrany, zabezpečenie materiálom civilnej ochrany a humanitárnej pomoci, zabezpečenie technických a prevádzkových podmienok informačného systému civilnej ochrany. Údaje o súčasnom stave je potrebné vyžiadať už zo spracovaného a odsúhlaseného plánu ochrany obce (MČ).

Spôsob kolektívnej ochrany obyvateľstva v plánovanej lokalite (6 podlažný bytový dom, polyfunkčný objekt, občianska vybavenosť) navrhujeme riešiť v súlade so zákonom Národnej rady Slovenskej republiky č. 42/1994 Z. z. o civilnej ochrane obyvateľstva v znení neskorších predpisov a vyhlášky Ministerstva vnútra Slovenskej republiky č. 399/2012 Z.z. ktorou sa mení a dopĺňa vyhláška Ministerstva vnútra Slovenskej republiky č.532/2006 Z.z. o podrobnostiach na zabezpečenie stavebnotechnických požiadaviek a technických podmienok zariadení civilnej ochrany v znení vyhlášky MV SR č. 444/2007 Z.z. formou dvojúčelového využitia podzemných priestorov. Pri zmene územnoplánovacích podkladov a územnoplánovacej dokumentácie stavieb okresný úrad uplatňuje v záväznom stanovisku z hľadiska civilnej ochrany požiadavky na predloženie ďalšieho stupňa projektovej dokumentácie až po projekt stavby.

Okresný úrad Košice
odbor krízového riadenia
Komenského 52
041 26 Košice

-2-

Ing. Rudolf Forrai
vedúci odboru

- Berie sa na vedomie. Vyplýva to zo zákonných ustanovení SR.

- Akceptuje sa. Požiadavka zapracovaná do záväznej časti predmetných ZaD.

9.2	Okresný úrad, Odbor krízového riadenia, Košice Stanovisko zaslané meilom dňa: 14.05.2015	<p>Pekný deň prajem . Po doplnení technických podkladov o záujmy civilnej ochrany (e-mail 13.mája 2015 ,Ing. Arch. Legdan) do Návrhu Sprievodnej správy „ Regulačný plán (ÚPN-Z) Moskovská trieda – KVP Košice, Zmeny a doplnky 2015- zmena č.1“ a telefonickom dohovore s Ing. arch. Legdanom a Ing. arch. Človiečekom nemáme pripomienky.</p> <p>Forraiová</p> <p>_____ -</p> <p>Ing. Judita Forraiová</p> <p>Okresný úrad Košice Komenského 52 Odbor krízového riadenia odd. CO a KP</p> <p>041 26 Košice tel.: +421 - 55 - 6001 443 mob: +421 917 903 477 e-mail:judita.forraiova@minv.vs.sk e-mail:judita.forraiova@ke.vs.sk</p>	<p>- Berie sa na vedomie. Nemajú pripomienky.</p>
-----	---	---	---

10. Obvodný banský úrad, Košice
538-1184/2015, 14.05.2015
Doručené: 20.05.2015

Obvodný banský úrad v Košiciach
Timonova 23, 040 01 Košice

Číslo: 538-1184/2015	
Vybavuje: Ing. Mihalík	Magistrát mesta Košice Útvar hlavného architekta mesta Košice Trieda SNP 48/A 040 11 Košice
MESTO KOŠICE	
Došlo dňa:	20 -05- 2015
Prílohy:	V Košiciach 14.5.2015
Prílohy: 1	Č. sp. C/2015/00597-23
Prílohy: 1	Vyb.: 1

Vec: Oznámenie o prerokovaní „Regulačného plánu (ÚPN-Z) Moskovská
trieda – KVP Košice , Zmeny a doplnky 2015, zmena č. 1“ - stanovi-
sko

Na základe Vášho oznámenia č. C/2015/00597-1 zo 7.4.2015 Obvodný
banský úrad v Košiciach Vám v predmetnej veci podáva toto

stanovisko:

V katastrálnom území Grunt a Kamenné v okrese Košice II sa nachádza
časť chráneného ložiskového územia „Košice V“, ktorým sa zabezpečuje
ochrana výhradného ložiska magnezitu proti znemožneniu alebo sťaženiu jeho
dobývania. V súčasnosti túto ochranu výhradného ložiska zabezpečuje
a eviduje organizácia Štátny geologický ústav Dionýza Štúra so sídlom
Mlynská dolina 1, 817 04 Bratislava.

Pokiaľ sa záujmové územie nachádza mimo dotknutého určeného chrá-
neného ložiskového územia , tunajší úrad voči dotknutým zmenám a doplnkom
nemá pripomienky.


JUDr. Ing. Ivan Krajník
predseda úradu
Obvodný banský úrad Košice
Timonova č. 23 PSČ 040 01
Tel.: 62 503 55
72 965 06
Fax: 72 965 05

Tel: 055/6250 355, 7296 506
Fax: 055/7296 505

e-mail: obuke@obuke.sk
www.hbu.sk

- Berie sa na vedomie.

- Berie sa na vedomie. Záujmové územie CHLÚ sa nachádza mimo riešenia predložených
ZaD ÚPD.

<p>11.</p>	<p>Úrad Košického samosprávneho kraja – odd. reg. rozvoja, Košice 1667/2015/ORRPaIP2, 12419 30.04.2015 Doručené: 5.05.2015</p>	<div data-bbox="575 69 1819 1837">  <p>ÚRAD KOŠICKÉHO SAMOSPRÁVNEHO KRAJA</p> <p>Námestie Maratónu mieru 1, 042 66 Košice</p> <p>Odbor regionálneho rozvoja, plánovania a implementácie projektov</p> <p>Magistrát mesta Košice Útvar hlavného architekta Trieda SNP 48/A 040 11 Košice</p> <p>Váš list číslo/zo dňa C/2015/00597-1 07.04.2015</p> <p>Naše číslo 1667/2015/ORRPaIP 12419</p> <p>Vybavuje/linka Ing. Sekeráková /7268 240</p> <p>Košice 30.04.2015</p> <p>Vec Regulačný plán (ÚPN-Z) Moskovská trieda – KVP Košice, Zmeny a doplnky 2015, zmena č.1 – stanovisko</p> <p>Dňa 15.04.2015 bolo Úradu Košického samosprávneho kraja (KSK) doručené Oznámenie o verejnom prerokovaní Zmien a doplnkov 2015 Územného plánu zóny (ÚPN-Z) Moskovská trieda – KVP Košice so žiadosťou o stanovisko.</p> <p>Zmeny a doplnky riešia návrh priestorovej regulácie pre výstavbu bytového domu pozdĺž navrhovanej miestnej komunikácie, premietnutie existujúcej prepojovacej komunikácie Moskovská – Klimkovičová a upresňujú polohu polyfunkčného objektu športu a občianskeho vybavenia, ihrísk, parkoviska a terminálu MHD.</p> <p>V zmysle § 22 ods. 5 a § 23 ods. 2 zákona č. 50/1976 Zb. o územnom plánovaní a stavebnom poriadku v znení neskorších predpisov (stavebný zákon) zasielame k Zmenám a doplnkom 2015 ÚPN - Z Moskovská trieda - KVP Košice</p> <p><u>stanovisko:</u></p> <p>Z hľadiska súladu s Územným plánom veľkého územného celku (ÚPN VÚC) Košický kraj konštatujeme, že uvedené zmeny nie sú v rozpore so záväznou časťou Zmien a doplnkov 2014 ÚPN VÚC a Všeobecne záväzným nariadením KSK č. 6/2014, ktorým bola vyhlásená záväzná časť.</p> <p>V priamo riešenej lokalite, ani v jej bezprostrednom susedstve sa nenachádzajú pozemky a stavby vo vlastníctve KSK. Z hľadiska vlastníckych práv nemáme k dokumentácii pripomienky.</p> <p>S pozdravom</p> <p>Ing. arch. Anna Mareková vedúca referátu územného plánovania</p> <p>Telefón 055/726 81 41 Fax 055/726 81 49 Bankové spojenie 7000186505/8180 IČO 35541016 Internet http://www.vucke.sk</p> </div>
------------	--	--

15. Archeologický ústav SAV, VPS KE,
Košice
61/15-OVVS, 30.04.2015
Doručené: 7.05.2015



Archeologický ústav SAV, Akademická 2, 949 21 Nitra
MESTO KOŠICE

Došlo -7 -05- 2015
dňa:

Prílohy: 15/001799
Č. sp.: 9 2015/00597-12
Vyb.:

Magistrát mesta Košice
Útvar hlavného architekta
Trieda SNP 48/A
040 11 Košice

Vaša značka C/2015/00597-1, 07.04.2015
Naša značka 61/15-OVVS
Dátum 30.04.2015
Vybavuje PhDr. E. Miroššayová, CSc.

VEC: Územný plán mesta Košice.....

- Vyjadrenie k oznámeniu o prerokovaní Regulačný plán (ÚPN-Z) Moskovská trieda – KVP
Košice, Zmeny a doplnky 2015, zmena č. 1.

V zmysle zákona č. 133/2002 Z. z. o Slovenskej akadémii vydáva Archeologický ústav nasledovné vyjadrenie.

Vyjadrenie Archeologického ústavu SAV v Nitre môže slúžiť ako podklad k rozhodnutiu/stanovisku Krajského pamiatkového úradu.

Archeologický ústav SAV pri realizácii stavieb v rámci Územného plánu **odporúča splniť tieto podmienky:**

1. **Stavebník/investor v každej etape stavby vyžadujúcej si zemné práce si od príslušného Krajského pamiatkového úradu už v stupni územného konania vyžiada (v zmysle zákona 50/1976 Zb. o územnom plánovaní) stanovisko k plánovanej stavebnej akcii vo vzťahu k možnosti narušenia archeologických nálezísk.**

Zároveň upozorňujeme na § 37 ods. 3 citovaného zákona v znení neskorších zmien a doplnkov (zákon 208/2009 Z. z.). „O nevyhnutnosti vykonať záchranný výskum rozhoduje Krajský pamiatkový úrad. V prípade záchranného archeologického výskumu KPÚ vydá rozhodnutie.

Zdôvodnenie:

V katastrí mesta Košice, v polohe plánovaného stavebného zámeru sa nenachádzajú archeologické lokality. Je pravdepodobné, že pri zemných prácach súvisiacich s predmetnou stavebnou činnosťou budú zistené pozitívne archeologické nálezy, resp. archeologické situácie.

Tešíme sa na ďalšiu spoluprácu.

S pozdravom

ARCHEOLOGICKÝ ÚSTAV
Slovenská akadémia vied
Akademická 2
PhDr. Matej Ruttkay, CSc.
949 21 Nitra
riaditeľ AU SAV

tel: 037/641 0051
IČO: 166 723

Fax: 037/72 356 18
Bankové spojenie: Štátna pokladnica

mail: matej.ruttkay@savba.sk
č. ú. 7000005591/8180

- Akceptuje sa. Podmienka zapracovaná do záväznej časti predmetných ZaD. Požiadavka vyplýva zo zákonných ustanovení SR.

- Berie sa na vedomie.

18. **Východoslovenská vodárenská spoločnosť a.s. GR, Košice**
3233/2015/ÚVHR, 4.05.2015
Doručené: 15.05.2015

Východoslovenská vodárenská spoločnosť, a.s.
Komenského 50, 042 48 Košice
Tel.: 055/792 41 11 - fax: 055/792 46 60 - E-mail: zakaznik@vodarne.eu - www.vodarne.eu
Zapísaná v Obchodnom registri Okresného súdu Košice I, oddiel: 5a, vložka č.: 1243/V

IČO: 36 570 460
DIČ: 202 006 3518
IČ DPH: SK202 006 3518

Bankové spojenie:
UniCredit Bank Slovakia a.s. 6626417008/1111 IBAN: SK58 1111 0000 0066 2641 7008 SWIFT: UNCIRSKBX
ČSOB a.s. 255001837500 IBAN: SK70 7500 0000 0000 2550 0183 SWIFT: CEROSK BX
VUB, a.s. 2922841155/0200 IBAN: SK13 0200 0000 0029 2284 1155 SWIFT: SUBASK BX

MESTO KOŠICE

Došlo
dňa: 15-05-2015

Prílohy: /

Ev. 11001880

Č.sp.: 920170084-12

Vyb.:

Magistrát mesta Košice
Útvar hlavného architekta mesta Košic
Tr. SNP 48/A
040 11 Košice

Váš list číslo/zo dňa
C/2014/00597-1 / 7.4.2015
RG:27815-P

Naše číslo
32333/2015/ ÚVHR

Vybavuje
Ing.Mydlová, kl.471
ingrid.mydlova@vodarne.eu

Dátum
4.5.2015

**VEC : Košice – KVP, Moskovská trieda – Regulačný plán (ÚPN-Z), ZaD 2015 , zmena
č.1 - oznámenie o prerokovaní
- stanovisko**

Listom hore uvedenej značky Mesto Košice v zmysle § 23 ods.2 zák. č. 50/1976 o územnom plánovaní a stavebnom poriadku (stavebný zákon) v znení neskorších zmien a doplnení oznamuje dotknutým orgánom štátnej správy, dotknutým obciam, samosprávnemu kraju, právnickým osobám a fyzickým osobám prerokovanie územnoplánovacej dokumentácie „Regulačný plán (ÚPN-Z) Moskovská trieda – KVP Košice, Zmeny a doplnky 2015, zmena č.1“.

Územie, riešené v predmetnom regulačnom pláne je vymedzené zo západnej strany cintorinom Myslava, z južnej strany Moskovskou triedou, z východnej a severovýchodnej strany prepojujovou komunikáciou Moskovská – Klimkovičova.

Celé územie sa nachádza v rámci hranice zastavaného územia na poľnohospodárskej pôde na západnom okraji v centrálnej polohe sídliska KVP. Lokalita je v súčasnosti nezastavaná, povrch je zvlhčený. Územie je vybavené kompletnou technickou infraštruktúrou.

Zmeny a doplnky navrhujú zmenu funkčného využitia pozemku navrhovaného pre výstavbu penziónu (3) na pozemok pre výstavbu 6 podlažného bytového domu. Konceptia zachovania verejnej zelene ako filtra a umiestnenie občianskej vybavenosti v parteri objektu ostávajú zachované. Vjazd na pozemok bude z existujúcej prepojovacej komunikácie a z navrhovanej obslužnej komunikácie. Ďalej zmeny a doplnky upresňujú polohu polyfunkčného objektu športu a občianskeho vybavenia (2), ihrísk, parkoviska a terminálu MHD.

K predloženému Regulačnému plánu (ÚPN-Z) Moskovská trieda – KVP Košice, Zmeny a doplnky 2015, zmena č.1“, dávame nasledovné stanovisko:

1. K navrhovanej zmene urbanistickej koncepcie poznamenávame, že riešeným územím prechádzajú naše IS – vodovod (OC DN 700) a kanalizácia (betón DN 800). Na verejnom prerokovaní bolo prezentované, že dôjde k preložke týchto jestvujúcich IS. Uvažuje sa s preložkou vodovodu a kanalizácie do priestoru mimo navrhovaných zástavbu, súbežne s prepojujovou komunikáciou Moskovská – Klimkovičova.

UIAaKM – 009-2011

- Berie sa na vedomie. Konštatácia riešenia predložených ZaD ÚPD.

- Berie sa na vedomie.

18.1 **Východoslovenská vodárenská spoločnosť a.s. GR, Košice**
Pokračovanie stanoviska.

2

verejnom prerokovaní bolo prezentované, že dôjde k preložke týchto jestvujúcich IS. Uvažuje sa s preložkou vodovodu a kanalizácie do priestoru mimo navrhovanú zástavbu, súbežne s prepojovacou komunikáciou Moskovská – Klimkovičova.

2. Pri návrhu žiadame preložky verejného vodovodu (OC DN 700) a verejnej kanalizácie (betón DN 800) umiestniť na plochy verejne prístupné a dodržať ich priestorové usporiadanie v zmysle STN 73 6005 ako aj ochranné pásma týchto vedení v zmysle zák. č. 442/2002 Z.z.

Naše stanovisko je vydané pre potreby schválenia Regulačného plánu (ÚPN-Z) Moskovská trieda – KVP Košice, Zmeny a doplnky 2015, zmena č.1“ a nenahrádza vyjadrenie k technickému riešeniu na úrovni PD, ktoré po spracovaní žiadame predložiť na vyjadrenie.

Naše stanovisko platí 1 rok odo dňa vydania a stráca platnosť pri zmene údajov, na základe ktorých bolo vydané.

**Východoslovenská
vodárenská spoločnosť, a.s.**
Komenského 50, 042 48 Košice
IČO: 36570460 IČ DPH: SK2020063518

Ing. Rudolf KOČIŠKO
výrobnotechnický riaditeľ

Príloha: bez príloh
Kópia: ÚVR – spis Košice – mesto F1.5/10
Kópia :



UIAaKM – 009-2011


- Berie sa na vedomie. Požiadavka v zmysle platnej legislatívy SR a príslušných noriem.

- Berie sa na vedomie.

19. Východoslovenská distribučná a.s.
Košice
1418KE/, 15.5.2015
Doručené: 19.05.2015



Váš list číslo/ zo dňa: C/2015/00597-1
Naše číslo: 1418KE/
Vybavuje: Ing. Vladimír Filo
Telefón/ E-mail: 055/6101933/filo_vladimir@vsds.sk
Miesto/ Dátum: KE/13.05.2015

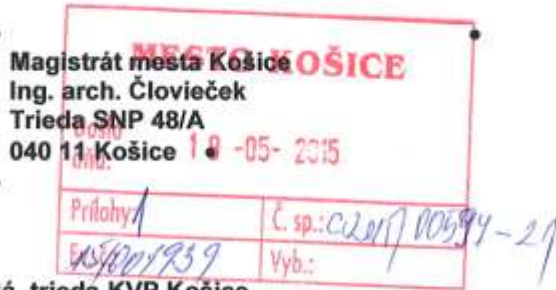

Vec: Stanovisko ku Územnému plánu zóny Moskovská trieda-KVP Košice, Zmeny a doplnky 2015, zmena č.1

Vážený pán Ing. arch. Človieček,

Dňa 15.04.2015 sme od Vás prijali žiadosť o poskytnutie stanoviska ku spracovanému Územnému plánu zóny Moskovská trieda-KVP Košice, Zmeny a doplnky 2015, zmena č.1.

Dôvodom spracovania Zmien a doplnkov Regulačného plánu (ÚPN-Z) Moskovská trieda – KVP Košice je požiadavka MČ Košice - Sídlička KVP a referátu ÚHA Košice ako orgánu územného plánovania a rozvoja.

Cieľom Zmien a doplnkov Regulačného plánu (ÚPN-Z) Moskovská trieda - KVP Košice je premietnuť do územnoplánovacej dokumentácie:

- investičný zámer investora pre výstavbu bytového domu - vlastníka pozemkov v území MČ KVP,

- existujúcu prepojaviacu komunikáciu Moskovská - Klimkovičova,

- výsledky prieskumnej činnosti referátu ÚHA.

Hlavné úlohy, ktoré zmeny a doplnky regulačného plánu (ÚPN-Z) Moskovská trieda - KVP Košice riešia sú:

- návrh priestorovej regulácie pre výstavbu bytového domu pozdĺž navrhovanej miestnej komunikácie,

- premietnutie existujúcej prepojovacej komunikácie Moskovská - Klimkovičová a následne upresnenie priestorovej regulácie na kontaktných pozemkoch.

Riešené územie je vymedzené nasledovnými prvkami: Cintorín Myslava zo západnej strany, Moskovská trieda z južnej strany, prepojovacia komunikácia Moskovská - Klimkovičova z východnej a severovýchodnej strany.

Celé riešené územie sa nachádza v rámci hranice zastavaného územia na nepoľnohospodárskej pôde na západnom okraji v centrálnej polohe sídliska KVP. Lokalita je v súčasnosti nezastavaná. Povrch terénu je zvlnený. Územie je vybavené kompletnou technickou infraštruktúrou.

Návrh zmien a doplnkov vychádza zo zámeru umiestniť na riešenom území bytový dom a zo zmeny dopravného riešenia vymedzeného územia, ktoré vyplynulo z premietnutia existujúcej prepojovacej komunikácie Moskovská - Klimkovičová, ako aj z návrhu obslužnej komunikácie pozdĺž západného okraja riešeného územia, ktorá zabezpečí dopravnú obsluhu existujúcej aj navrhovanej zástavby.

11 - Bytový dom

Zmeny a doplnky navrhujú zmenu funkčného využitia pozemku navrhovaného pre výstavbu penziónu (3) na pozemok pre výstavbu 6. podlažného bytového domu. Koncepcia zachovania verejnej zelene ako filtra a umiestnenie občianskej vybavenosti v parteri objektu ostávajú zachované. Vjazd na pozemok bude z existujúcej prepojovacej komunikácie a z navrhovanej obslužnej komunikácie.

Ďalej zmeny a doplnky upresňujú polohu polyfunkčného objektu športu a občianskeho vybavenia (2), ihrísk, parkoviska a terminálu MHD.

Dopravné riešenie

Do riešenia zmien a doplnkov je premietnutá existujúca prepojovacia komunikácia Moskovská – Klimkovičová a zároveň upresnená lokalizácia plánovaného terminálu MHD v koridore ulici Klimkovičovej.



Kontakty

T Linka VSD:
0850 123 312
E info@vsds.sk
I www.vsds.sk
F +421 55 610-6516

Poruchová linka VSD:
0800 123 332

Adresa pre písomný kontakt:

Východoslovenská
distribučná, a.s.
Mlynská 31, 042 91 Košice,
Slovenská republika

Spoločnosť je zapísaná v Obchodnom
registri Slovenskej republiky, oddiel 5a, vložka 1411/V
IČO: 36 599 961 | DIČ: 2022982997
IČ DPH: SK2022982997
Bankové spojenie: ČIBBank Europe plc,
pobočka zahraničnej banky,
IČO: 2008486106/RI 30
IBAN: SK07 6130 0900 0000 0000 0000
BIC: CITI SK BA

- Berie sa na vedomie. Konštatácia riešenia predložených ZaD ÚPD.

19. Východoslovenská distribučná a.s.
Košice
Pokračovanie stanoviska.



Pre plynulejšiu obsluhu predmetného územia navrhujeme obslužnú komunikáciu po západnom okraji riešeného územia a taktiež jej prepojenie s prepojovacou komunikáciou Moskovská - Klimkovičova.
Konceptia systému technickej infraštruktúry dotýkajúca sa riešeného územia sa v podstate nemení.
Zmeny a doplnky technickej infraštruktúry odrážajú zmenu novej urbanistickej koncepcie zástavby.
Existujúce siete technickej infraštruktúry prechádzajúce územím vyčleneného pre výstavbu bytového domu (11) a polyfunkčného objektu športu a občianskej vybavenosti (2) je navrhnuté preložiť podľa výkresu č. 31.

Vyjadrenie

Oznamujeme Vám, že k plánovanému Územnému plánu zóny Moskovská trieda-KVP Košice, Zmeny a doplnky 2015, zmena č. 1, máme z hľadiska záujmov a pôsobnosti našej spoločnosti tieto pripomienky:

1. Upozorňujeme Vás, že v záujmovej oblasti, vyznačenej v mapových podkladoch sa nachádza podzemné vedenie VN.

Územný plán zóny Moskovská trieda-KVP Košice, Zmeny a doplnky 2015, zmena č.1 požaduje preložku časti VN káblového podzemného vedenia VSD a.s. č.V-601

„Preložka elektroenergetických zariadení v je možná za nasledovných podmienok:

- náklady na preložku elektroenergetického rozvodného zariadenia podľa návrhu v tomto územnom pláne je povinný uhradiť ten, kto potrebu preložky vyvolá, ak sa vlastník elektroenergetického rozvodného zariadenia a ten, kto potrebu preložky vyvolal, nedohodnú inak;
- do momentu preloženia elektroenergetického zariadenia si prevádzkovateľ distribučnej sústavy vyhradzuje právo na vykonávanie potrebnej údržby, obnovy, opráv a prevádzkovania elektroenergetického zariadenia v existujúcej trase“.

2. Zásobovanie navrhovaného bytového domu (11) el. energiou bude možné až po stanovení pripojovacích podmienok VSD a.s. na základe tlačiva žiadosti o pripojenie zariadenia do distribučnej sústavy (napäťová úroveň NN), ktoré po úplnom vyplnení, signovaní s odpovedajúcimi prílohami je záväzný dokument pre stanovenie podmienok pripojenia nového odberného miesta a podpíše zmluvy o pripojení.
V prípade ďalších otázok ohľadne zásobovania elektrinou v predmetnej oblasti nás môžete kontaktovať na tel. č. 055 610 1933 resp. e-mailovej adrese: filo_vladimir@vsds.sk.

Vyjadrenie platí jeden rok, pričom aj pred uplynutím tejto lehoty stráca platnosť v prípade zmeny údajov na základe ktorých bolo vydané.

S pozdravom

Východoslovenská distribučná, a.s.
Košice
-38-
Ing. Jaroslav Valichnák
Vedúci technik - Distribučné služby

Ing. Vladimír Filo
Technik VN - Distribučné služby

Prílohy: žiadosť-1x
Kópia: VF

RWEGROUP


- Berie sa na vedomie. Konštatácia riešenia predložených ZaD ÚPD.

- Berie sa na vedomie. Zapracované v predložených ZaD ÚPD.

- Berie sa na vedomie.

23.	Orange Slovensko a.s. ITN-IM Košice, Košice	K požadovanému termínu nezaslali stanovisko.	Berie sa na vedomie. V súlade s § 22 ods.5 stavebného zákona predpokladáme že nemajú pripomienky.
24.	MČ Košice – Sídliisko KVP, Košice VDaŽP/2015/0904-2/Gul, 05.05.2015 Doručené: 14.05.2015	<div data-bbox="712 210 1721 630">  <p>Mestská časť Košice - Sídliisko KVP Trieda KVP č. 1., 040 23 Košice</p> <div data-bbox="777 357 1175 630"> <p>MESTO KOŠICE</p> <p>Došlo dňa: 14 -05- 2015</p> <p>Prílohy: 1 Č. sp.: C/Ko/15/00597-18</p> <p>Ev. č.: 15/00124/2015</p> </div> <p>Mesto Košice Trieda SNP 48/A 040 13 Košice</p> </div> <div data-bbox="712 693 1602 766"> <p>Váš list zn./zo dňa C/2015/00597 – 1 Naša značka VDaŽP /2015/0904 - 2/Gul Vybavuje/linka Ing.Guľa/7890627 Košice 05..05.2015</p> </div> <p>Vec : Regulačný plán (ÚPN – Z) Moskovská trieda – KVP Košice, Zmeny a doplnky 2015, zmena č.1 – stanovisko</p> <p>Na základe Vášho oznámenia týkajúceho sa prerokovania územnoplánovacej dokumentácie „Regulačný plán (ÚPN – Z) Moskovská trieda – KVP Košice, Zmeny a doplnky 2015, zmena č.1, Mestská časť Košice - Sídliisko KVP dáva nasledovné stanovisko:</p> <p>Mestská časť Košice – Sídliisko KVP nemá námietok k predmetnej územnoplánovacej dokumentácii.</p> <div data-bbox="949 1491 1484 1627"> <p>S pozdravom</p> <p> Ing. Alfonz Halenár starosta</p> </div> <div data-bbox="697 1827 1587 1879"> <p>tel: 055/789 06 11 Fax: 055/789 06 33 www.mckvp.sk E-mail: vgula@mckvp.sk</p> </div>	- Berie sa na vedomie. Bez pripomienok.

25. **Správa mestskej zelene v Košiciach,**
2015/2504/Ur. , 24.04.2015
Doručené: 28.04.2015



Správa mestskej zelene v Košiciach
príspevková organizácia
Rastislavova 79, 040 01 KOŠICE

Došlo dňa: 28-04-2015
Prílohy: / Č. sp.: C/2015/00597-3
Ev. č.: 15/001549 Vyb.: podľa rozdeľovníka

Košice dňa: 24.04.2015
Vaša značka: C/2015/00597-1
Naša značka: 2015/2504/Ur
Vybavuje: RNDr. Urbanovičová Veronika, PhD
0911 704 998

VEC:


Regulačný plán (ÚPN-Z) Moskovská trieda-KVP Košice
Zmeny a doplnky 2015 – zmena č. 1 - pripomienky


V súvislosti s prerokovania územnoplánovacej dokumentácie „Regulačný plán (ÚPN-Z) Moskovská trieda - KVP Košice, Zmeny a doplnky 2015, zmena č. 1“ si dovoľujem upozorniť na fakt, že cyklisti využívajú Klimkovičovú ulicu pokračujú v smere k ulici Jána Pavla II., ako jeden z nástupných bodov do lesoparku.

Navyše sa na riešenom území plánuje s výstavbou športových plôch a ihrísk, čo prispeje k zvýšeniu návštevnosti danej lokality.

Z uvedeného dôvodu Vás žiadame o zapracovanie cyklotrasy do územnoplánovacej dokumentácie na riešenom území.

Ostávame s pozdravom


Ing. Marta Popriková
poverená zastupovaním štatutárneho orgánu

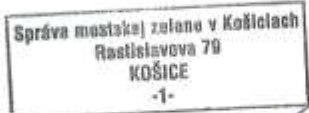

Rozdeľovník :
Magistrát mesta Košice , Ing. Arch. Človeček – referát ÚHA, Tr. SNP 48/A, 040 11 Košice ✓
Magistrát mesta Košice, Ing. Arch. Roháč – referát ÚHA, Tr. SNP 48/A, 040 11 Košice

Telefón: 62 214 00
62 33 225
67 82 267
<http://www.smsz.sk>


Fax: 62 245 57
Riaditeľ: 62 572 20
e-mail: smsz@kosice.sk

Bankové spojenie:
Prima banka Slovensko, a.s.
044 3868001/5600

IČO:
17078202
IČ DPH:
SK2021157556

- Berie sa na vedomie. Konštatácia riešenia predložených ZaD ÚPD.

- Neakceptuje sa. Nadradená ÚPD - ÚPN HSA Košice vo svojej koncepcii nenavrhuje cyklistický chodník. Trasa v rámci MČ Košice - Sídliisko KVP je vedená v rámci Tr. KVP (viď príloha výsek z ÚPN HSA Košice, výkres verejné dopravné vybavenie, trasa značená oranžovými kružnicami). ÚPN-Z musí vo svojom návrhu vychádzať z nadradenej ÚPD.

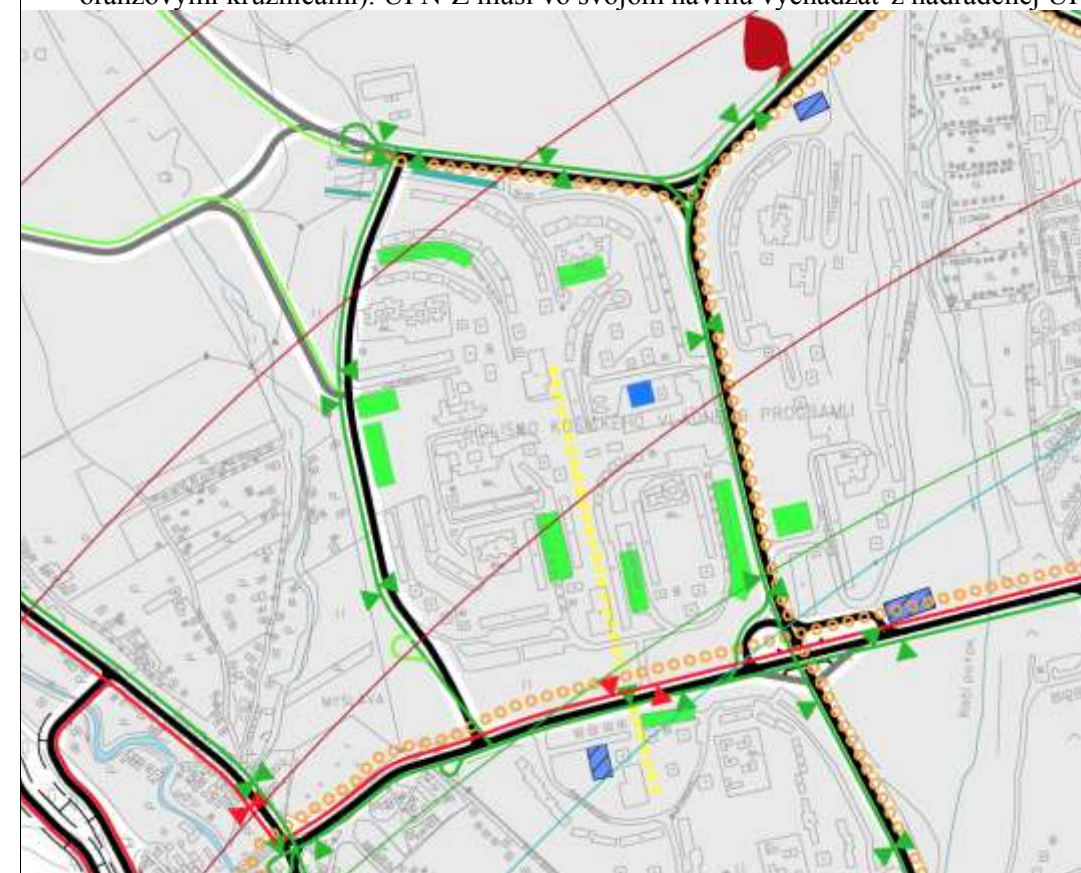

26.	Mesto Košice, OVISÚ a ŽP, Ref. stavebný úrad, Košice	K požadovanému termínu nezaslali stanovisko.	Berie sa na vedomie. V súlade s § 22 ods.5 stavebného zákona predpokladáme že nemajú pripomienky.
27.	Mesto Košice, OVISÚ a ŽP, Ref. výstavby, Košice	K požadovanému termínu nezaslali stanovisko.	Berie sa na vedomie. V súlade s § 22 ods.5 stavebného zákona predpokladáme že nemajú pripomienky.
28.	Mesto Košice, OVISÚ a ŽP, Ref. ŽP a energetiky, Košice	K požadovanému termínu nezaslali stanovisko.	Berie sa na vedomie. V súlade s § 22 ods.5 stavebného zákona predpokladáme že nemajú pripomienky.
29.	Mesto Košice, OVISÚ a ŽP, Ref. Špec. Stav. Úr. pre MaÚK, Košice	K požadovanému termínu nezaslali stanovisko.	Berie sa na vedomie. V súlade s § 22 ods.5 stavebného zákona predpokladáme že nemajú pripomienky.
30.	Letisko Košice-Airport Košice, a.s., Letisko Košice	K požadovanému termínu nezaslali stanovisko.	Berie sa na vedomie. V súlade s § 22 ods.5 stavebného zákona predpokladáme že nemajú pripomienky.

31. DPMK Košice
2276/2015/UrTaU-IL. , 19.05.2015
Doručené: 27.05.2015



DOPRAVNÝ PODNIK
MESTA KOŠICE

MESTO KOŠICE

Došlo
dňa: 27 -05- 2015

Prílohy: 1 Č. sp.: 2276/2015-27

Ev. č.: 15/002050b.

Dopravný podnik mesta Košice, akciová spoločnosť
Bardejovská 6, 043 29 Košice, Slovenská Republika

Magistrát mesta Košice
Útvar hlavného architekta
Trieda SNP 48/A
040 11 Košice

VÁŠ LIST ZNAČKY / ZO DŇA
C/2015/00597-1 / 7.4.2015

NAŠA ZNAČKA
2276 /2015/UrTaU-IL.

VYBAVUJE / LINKA
Ing. Iľoš / 055 - 6407333
Ing. Kuzma / 6407 410

KOŠICE
19.5.2015

VEC: **Regulačný plán (ÚPN-Z) Moskovská trieda-KVP Košice,
Zmeny a doplnky 2015, zmena č.1
- vyjadrenie**

K predloženému návrhu ZaD 2015 Regulačného plánu (ÚPN Z) Moskovská trieda – KVP Košice máme z hľadiska obsluhy dotknutého územia verejnou hromadnou dopravou a z hľadiska prevádzky verejnej hromadnej dopravy v dotknutom území tieto pripomienky:

1. Obratisko MHD – umiestnenie

Upozorňujeme, že toto obratisko (ktoré má nahradiť dnešné bezpečnostne nevhodné otáčanie a vyčkávanie autobusov priamo na Moskovskej triede) sa po viacerých zmenách územných plánov posúvalo stále severnejšie a teraz navrhovanou zmenou by sa už dostalo do bezprostrednej blízkosti jestvujúcich obytných blokov.

Nám toto umiestnenie v zásade neprekáža (okrem vyvolaného mierneho nárastu dopravných výkonov), predpokladáme však, že obyvateľom príslušných obytných blokov a mestskej časti obecne prekážať bude.

2. Obratisko MHD – dispozičné usporiadanie a vybavenie

Navrhované dispozičné usporiadanie je prevádzkovo nevhodné. Požadujeme tieto jeho úpravy:

- a) Priamo na Klimkovičovej ulici zriadiť ďalšie zastávkové stanovište – pre smer od Janigovej na Moskovskú (miesto navrhovaného parkoviska „P-11“).
- b) Tvar juhovýchodného cípu obratiska upraviť tak, aby bolo prejazdne obojsmerne.
- c) Vnútri obratiska vyznačiť nie 3, ale 4 zastávkové stanovištia (po 2 v každom smere).
- d) Vnútri obratiska alebo v jeho blízkosti uvažovať s umiestnením budovy so základným sociálnym vybavením pre vodičov (WC, tečúca voda, miestnosť pre vodičov).

Zdôvodnenie:

V návrhu zakreslené dispozičné usporiadanie by si vyžadovalo zachádzanie priebežnej linky v smere Janigova → Moskovská

Telefón: 055/6407 111, fax: 055/6226 400, 055/6407 200, e-mail: dpmk@dpmk.sk
IČ DPH: SK2020488206, IČO: 31 701 914
Bankové spojenie: UniCredit Bank Slovakia a.s., č.ú. 8610186006/1111
Zápis v OR Okresného súdu Košice I č.52B/V oddiel: 5a
www.dpmk.sk



Formulár DPMK 177/3-05/13

- Berie sa na vedomie. Úpravou grafickej časti v lokalite terminálu MHD sa mení len priestorová regulácia a funkčná plocha pozemkov vyčlenených na verejnoprospešné stavby sa nemení.

- Berie sa na vedomie. Poloha terminálu MHD vychádza z trasovania miestnej zbernej komunikácie Klimkovičova-Moskovská.

- Akceptuje sa. Požadované úpravy budú rozpracované v ďalších stupňoch príslušnej PD (ÚR SP, RP) .

- Berie sa na vedomie.

31.1	DPMK Košice Pokračovanie stanoviska	<p>do obrátiska, kde by jej v plynulej premávke prekážali odstavené vozidlá.</p> <p>Toto usporiadanie by navyše otáčanie autobusov severným smerom (z a do smeru Janigova), ktoré síce dnes nejestvuje, ale v budúcnosti ho nemožno vylúčiť, umožňovalo len s ťažkosťami (ostrý uhol zatáčania).</p> <p>Pri nami navrhovaných úpravách by bola premávka všetkých druhov liniek plynulá:</p> <p>a) Priebežné linky (dnes linky č. 19 a RA3) by v oboch smeroch zastavovali priamo na Klimkovičovej ulici, nezdržovali by sa zachádzaním do obrátiska.</p> <p>b) Linky tu končiace od juhu (dnes linky č. 36 a 55 končiace na Moskovskej triede) by premávali obrátiskom „protismerne“ (v smere hodinových ručičiek) – autobus by po príchode zastavil na 1. stanovišti vnútri obrátiska, po vystúpení cestujúcich by sa posunul na 2. stanovište (ak by nebolo ešte obsadené predchádzajúcim autobusom – ten posun je potrebný kvôli prípadnému ďalšiemu autobusu, ktorý by prišiel za ním skôr, ako on obrátisko opustí), tam by vyčkával až do odchodu a pri odchode by zastavil na rovnakom stanovišti na Klimkovičovej ulici ako bežná linka v rovnakom smere.</p> <p>c) Linky tu končiace od severu (dnes také nejestvujú) by premávali obrátiskom presne rovnako, len v opačnom smere (proti smeru hodinových ručičiek) a tiež by odchádzali z rovnakého zastávkového stanovišťa ako priebežná linka v rovnakom smere.</p> <p>Pripomíname, že toto sme pripomienkovali v minulosti už viackrát – poslednýkrát v našich vyjadreniach k predchádzajúcej zmene tohto regulačného plánu (kde bolo usporiadanie tohto obrátiska navrhnuté presne rovnako) zo 6.3. a 19.8.2008, napriek tomu k jeho úprave nedošlo.</p> <p>Priestorovú rezervu pre základné sociálne vybavenie pre toto obrátisko požadujeme vzhľadom na očakávanú pomerne vysokú frekvenciu spojov v ňom končiacich a začínajúcich (pravdepodobne 2 frekventované linky).</p> <p>3. Vedenie trolejbusovej trate predmetným územím</p> <p>Znáznorné navrhované predĺženie trolejbusovej trate od Moskovskej triedy do tohto obrátiska nám neprekáža, ale upozorňujeme:</p> <p>a) Vetvenie trolejbusovej trate na Moskovskej ulici na 2 smery (Myslava a Klimkovičova) nie je veľmi reálne, nakoľko pri stále klesajúcom počte užívateľov MHD v Košiciach by rozdelením dnešnej linky č. 72 na 2 linky došlo k neúnosne vysokým intervalom na každej z týchto liniek (cca 20’-24’ ranná špička, 30’-40’ základný režim).</p> <p>b) Ak by k takémuto vetveniu aj došlo, logickejšie by bolo novú trať predĺžiť cez Klimkovičovú až do jestvujúceho obrátiska „KVP – kláštor“ (čiže obslúžiť trolejbusmi aj zastávku „Janigova“ v strede Klimkovičovej ulice a tým teda celú severozápadnú časť sídliska) a nie končiť ju v navrhovanom obrátisku „Klimkovičova“.</p> <p>Aj túto pripomienku sme už v minulosti vznášali (aj písomne).</p> <p>S pozdravom</p> <div data-bbox="1003 1094 1614 1367"> <p> Dopravný podnik mesta Košice akciová spoločnosť Bardejovská 6 043 29 KOŠICE 1 </p> <p>  Ing. Richard Majza, MBA predseda predstavenstva a generálny riaditeľ </p> </div> <p>Na vedomie:</p> <p> MMK – Odd. VlasÚ – Ref. dopravy, Trieda SNP 48, Košice MÚ MČ Košice – Myslava, Pod horou 22, 04016 Košice MÚ MČ Košice – Sídl. KVP, Trieda KVP 1, 04023 Košice </p> <div data-bbox="756 1648 1448 1795">  <p> telefón: 055 6407 111, fax: 055 6226 400, 055 6407 200, e-mail: dpmk@dpmk.sk IČ DPH: SK2020488206, IČO: 31 701 914 Bankové spojenie: UniCredit Bank Slovakia s.a., č.ú. 6610126006/1111 Zápis v OR Okresného súdu Košice I č. 559/V od 01.01.2014 www.dpmk.sk </p> <p>Formulár DPMK 177/3-06/13</p> </div>	<p>- Berie sa na vedomie.</p> <p>- Berie sa na vedomie. Predmetné požiadavky nie sú predmetom riešenia ÚPD.</p>
32.	TEHO s.r.o., Košice	K požadovanému termínu nezaslali stanovisko.	Berie sa na vedomie. V súlade s § 22 ods.5 stavebného zákona predpokladáme že nemajú pripomienky.

33. **TEKO a.s., Košice**
TEKO/2015/021539, 13.05.2015
Doručené: 15.05.2015

www.teko.sk

Teko
TEPLÁREŇ KOŠICE

MESTO KOŠICE

Došlo
dňa: 15-05-2015

Prílohy: 1
Ev. 15/02/896

Č. sp. 2/01/201592-20
Vyb.:

Magistrát mesta Košice
Útvar hlavného architekta
Trieda SNP 48/A
040 11 Košice

Vaša značka/zo dňa
Naše číslo
TEKO/2015/021539
Vybavuje/tel. č.
Martin Laubert
055 619 2934
Košice
13. 5. 2015

Vec: Regulačný plán (ÚPN-Z) Moskovská trieda - KVP Košice, Zmeny a doplnky 2015, zmena č. 1 - pripomienky

Na základe Vášho listu zo dňa 07. 04. 2015 ohľadom prerokovania územnoplánovacej dokumentácie „Regulačný plán (ÚPN-Z) Moskovská Trieda – KVP Košice, Zmeny a doplnky 2015, zmena č. 1 “ v zmysle § 23 ods.1 stavebného zákona, Vám k predmetnej územnoplánovacej dokumentácii zasielame nasledovne pripomienky:

Predmetné urbanistické riešenie rieši návrh zmien a doplnkov zámeru umiestniť na riešenom území bytový dom v lokalite ulíc Moskovská – Klimkovičová. Zmeny a doplnky navrhujú zmenu funkčného využitia pozemku navrhovaného pre výstavbu penziónu na pozemok pre výstavbu 6 podlažného bytového domu.

Nakoľko momentálne prebiehajú obchodné rokovania ohľadom zásobovania teplom plánovaného obytného súboru TITUS- Klimkovičová II. etapa zo sústavy CZT Košice, ktorý sa nachádza v tesnej blízkosti predmetného územia upozorňujeme že, môže dôjsť k realizácii výstavby horúcovodného (ďalej HV) rozvodu cez pozemky predmetného urbanistického riešenia. Predmetným HV rozvodom plánujeme zásobovať teplom obytný súbor TITUS – Klimkovičová II. etapa z ktorého zároveň ponúkame investorovi plánovaného 6 podlažného bytového domu napojenie na zásobovanie teplom zo sústavy CZT Košice.

V prílohe listu zasielame situáciu územia zo zakreslením plánovaného HV rozvodu.

V prípade požiadavky o ďalšie podklady nás kontaktujte na adrese spoločnosti: Tepláreň Košice, a. s. v skratke TEKO, a. s. , Teplárenská 3, 042 92 Košice.

S pozdravom

Príloha
- situácia územia

Tepláreň Košice, a. s.
v skratke **TEKO, a. s.**
Teplárenská 3, 042 92 Košice
10

Mgr. Ján Halás
vedúci odboru investícií, informatiky,
dopravy a životného prostredia


Tepláreň Košice, a. s. v skratke TEKO, a. s., Teplárenská 3, 042 92 Košice
IČO: 36 211 541, DIČ: 2020048580, IČ-DPH: SK2020048580, Bezplatná infolinka: 0800 102 000, Fax: +421 55 674 28 16
Spoločnosť je zapísaná v Obchodnom registri Okresného súdu Košice I v oddiele Sa vo vložke č. 1204/2015
Strana č. 1

- Berie sa na vedomie. Konštatácia riešenia predložených ZaD ÚPD.

- Berie sa na vedomie.

- Berie sa na vedomie.

- Berie sa na vedomie.

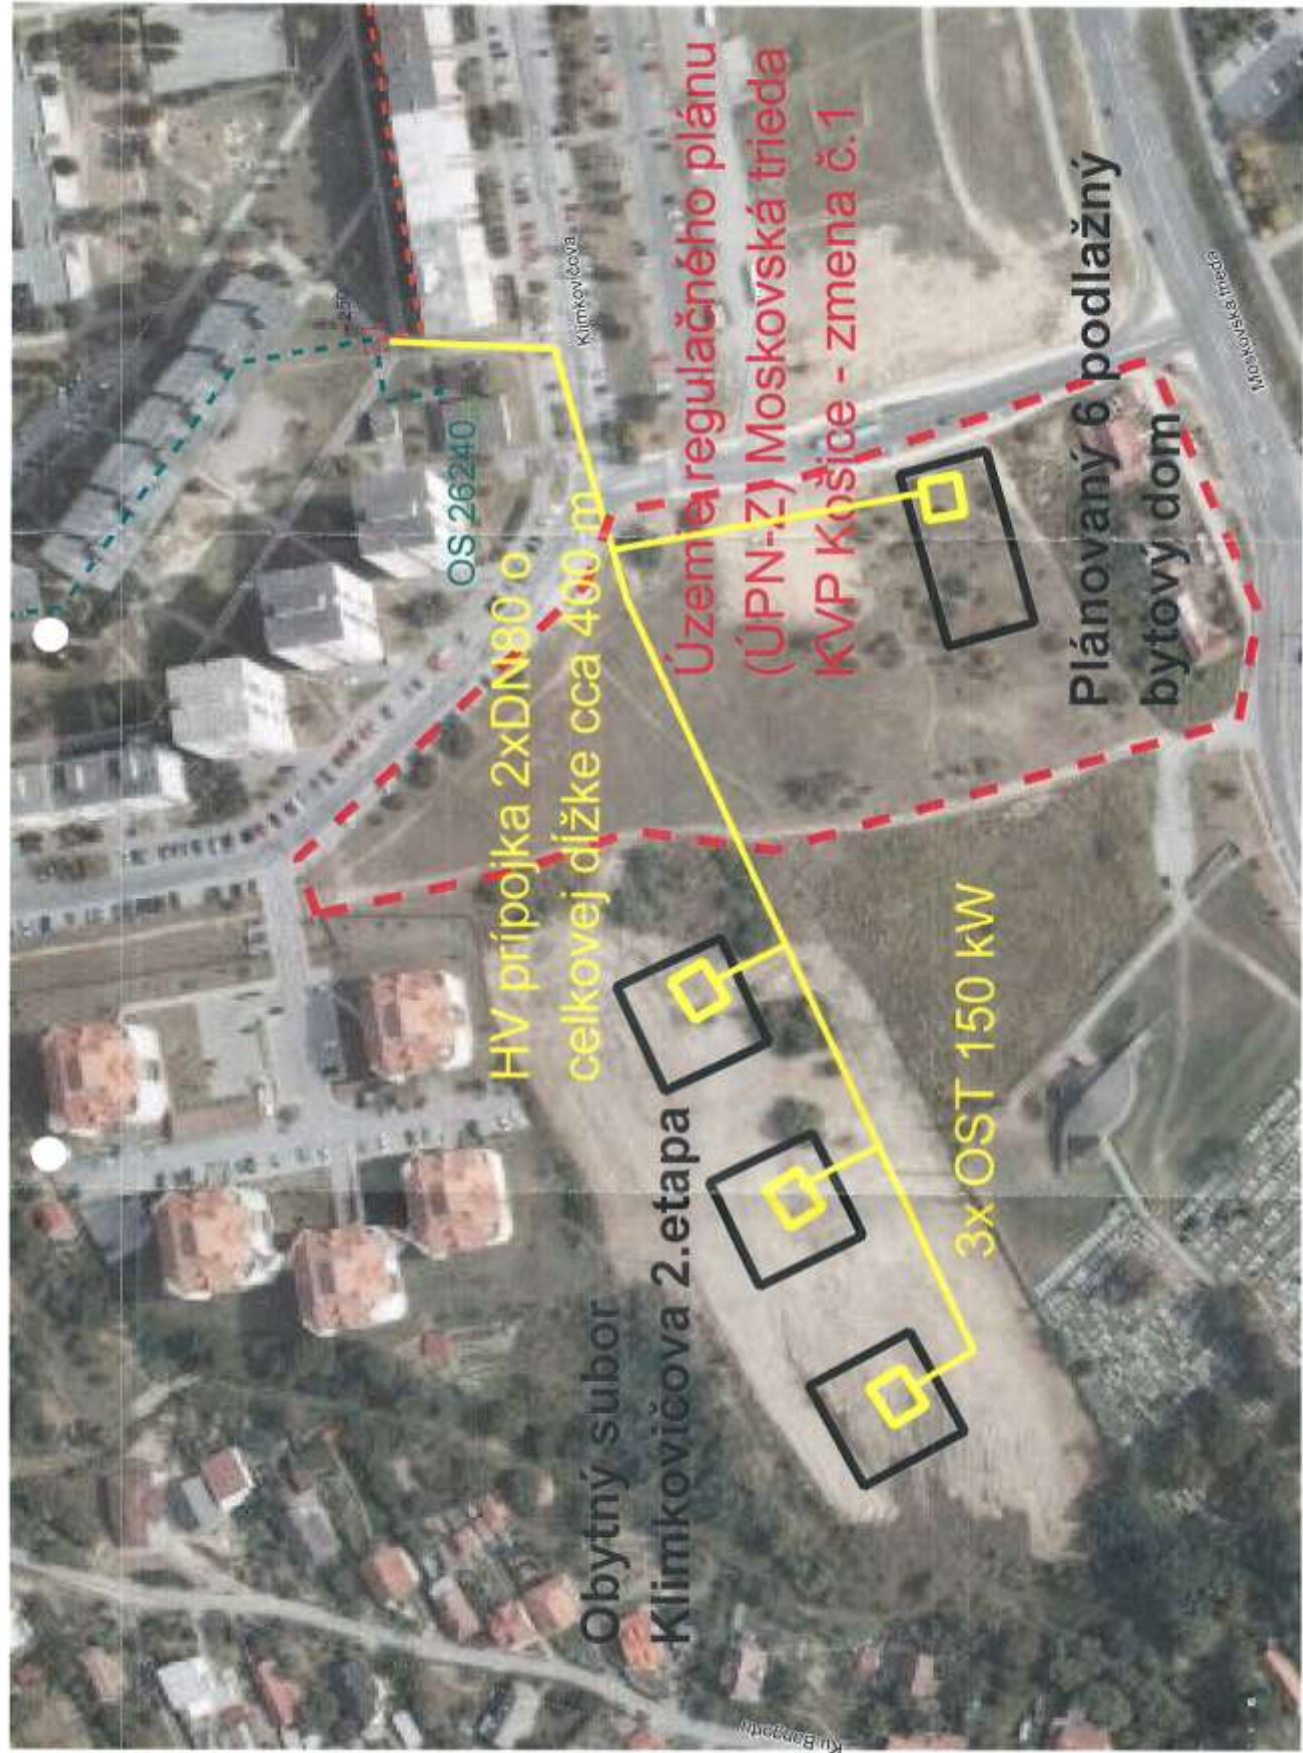

- Berie sa na vedomie. Grafická príloha stanoviska.

34. Ing. Jozef Kolibár
Humenská 16
040 11 Košice
Doručené: 6.05.2015

Ing. Jozef Kolibár, Humenská 16, 040 11 Košice

Mesto Košice
Došlo
dňa: - 6 - 05 - 2015

Magistrát mesta Košice
Útvor hlavného architekta
Tr. SNP 48/A, 040 11 Košice

Košice 05.05.2015

Vše: Príslušné pripomienky k návrhu (ÚPN-2) Moskovská trieda -
- KVP Košice, zmeny a doplnky 2015, zmeny č. 1.

Podpisujúci Ing. Jozef Kolibár, spoluvlastník, regulovaného pozemku
parc. č. 1624/560, kat. úz. Grunt, týmto podávam k predmetnému
návrhu svoje následujúce pripomienky.

Návrhované situovanie plánovanej výstavby hlavného stavebného objektu
v bezprostrednej blízkosti pozdĺžnej hranice súkromného pozemku
p.č. 1624/560 jasne naznačuje, že by došlo k rozsekaniu rozsiahlych nepekého
územia a náhľad integrálneho významu z hľadiska jeho budúceho využitia.
Uvedeným rozdelením by došlo k podstatnému zníženiu hodnoty pozemku
p.č. 1624/560. Na základe uvedeného uvádzam toto svoje stanovisko
k návrhu predmetnej zmeny č. 1:

Ako podielový spoluvlastník pozemku p.č. 1624/560, vedeného v LV
č. 1579 o výmere 562 m², druh pozemku: zastavaná plocha a nádvoria,
spôsob využitia 12, v zastavanom území obce,
svoj súhlas k schváleniu návrhu a následnej výstavby podľa schvá-
lenej dokumentácie, predmetom územnej teritorie podmienujem tým,
že pozemok p.č. 1624/560 od jeho vlastníka už pred realizá-
ciou výstavby hlavného stavebného objektu 100% vykupený bude
v celom rozsahu vo výmere 562 m².

✓ pozdĺžnou z Jozef Kolibár

- Neakceptuje sa. Vznesená pripomienka má charakter pripomienky ku koncepcii územia avšak
vlastník pozemku KN-C parc. č. 1624/560 nepreukázal žiadny stavebný zámer na pozemku,
ktorý by bol v návrhu RP uplatniteľný a ktorý by bol prerokovaným návrhom znemožnený.
Z tohto dôvodu nemožno tvrdiť, že by navrhované funkčné využitie pozemku na plochu
verejnej zelene pozemok znehodnocovalo, naopak potvrdzuje spôsob akým vlastník pozemok
dlhodobo využíva.

- Neakceptuje sa. Majetkovo právne vysporiadanie pozemkov nie je v zmysle právnych
predpisov SR predmetom ÚPD!

- K predmetnej problematike zvolané opätovné prerokovanie s výkladom neakceptovaných
pripomienok. Vid'. zápis z prerokovania v zmysle §23 ods. 4 (ďalej stavebný zákon).

<p>35.</p>	<p>Vlastníci pozemkov: Milan Németh, Pod Hrabinou 14, Košice, 040 16 Karaffová Mária, Cottbuská 7, Košice, 040 23 Kolibár Jozef, Ing., Humenská 16, Košice, 040 11 Prochyrová Mária, 040 16, Myslava, č. 40 Nemet Juraj, 040 16, Myslava, č. 573/122 Poczošová Katarína, Pod hrabinou 122, Košice, PSČ 040 16 Németová Vlasta, Ing., Dénešová 19, Košice, 040 16</p> <p>Doručené: 7.05.2015</p>	<div data-bbox="923 121 1694 388"> </div> <p>Vec: Pripomienky k návrhu zmeny Regulačného plánu (ÚPN-Z) Moskovská trieda – KVP Košice</p> <p>Dole podpísaní vlastníci v zastúpení ostatných spoluvlastníkov pozemku parc. číslo 1624/560, katastrálne územie Grunt, Košice – Sídliisko KVP (LV 1579) nesúhlasíme s návrhom Regulačného plánu (ÚPN-Z) Moskovská trieda – KVP Košice, zmeny a doplnky 2015, zmena č.1 a to z týchto dôvodov:</p> <p>Pôvodný zámer Regulačného plánu Moskovská trieda je využívať priestor na občiansku vybavenosť, športovanie, oddych a verejnú zeleň. Návrh zmeny t.j. výstavba 6 podlažného obytného domu namiesto penziónu nezapadá do tejto pôvodnej koncepcie a je v rozpore s ideou ako aj záväznými regulatívmi ktoré tvoria prílohu Regulačného plánu. Priestor v ktorom je pôvodne umiestnený penzión je komplexne riešený spolu so zeleňou a ostatnými plochami, zámer určite počíta s patričným vysporiadaním pozemkov vykúpením od vlastníkov. Prepracovaný priestor s obytným domom je projekčne vypracovaný tak, že je vytrhnutý z pôvodného priestoru určeného pre penzión, vsadený okrajovo na pozemok budúceho investora a na tesne susediacom pozemku v našom súkromnom vlastníctve je projekčne navrhnutá verejná zeleň. Investor tak chce na náš úkor riešiť nízky index zelene na svojom pozemku voči zastavanej ploche s čím rozhodne nemôžeme ako vlastníci súhlasiť bez vysporiadania – odkúpenia za tržnú cenu primeranú v tejto lokalite.</p> <p>Z pôvodnej koncepcie Regulačného plánu v tejto lokalite ešte nie je nič zrealizované a podľa zástupcov Mestskej časti KVP v blízkej budúcnosti sa ani nič nezrealizuje nakoľko nie sú investori. Odsúhlasenie zmeny a postavenie ako prvých obytných domov pre komerčné účely by bolo výsmechom myšlienky urobiť z tejto lokality zónu oddychu, športu a zelene. Okrem toho nepáči sa nám, že sme ako vlastníci dotknutých pozemkov neboli oboznámení pri príprave pôvodného návrhu Regulačného plánu a nedostali sme možnosť sa k tomu vyjadriť prípadne pripomienkovať a plán o nás bol prijatý bez nášho vedomia.</p> <p>V Košiciach 7.5.2015</p> <div data-bbox="667 1260 1810 1690"> <p>Ing. Milan Németh, nar. 26.1958, Pod Hrabinou 14, 04016 Košice-Myslava</p> <p>Mária Karaffová, nar. 11.9.1962, Cottbuská 7, 04023 Košice</p> <p>Ing. Jozef Kolibár, nar. 30.1.1927, Humenská 16, 04011 Košice, <i>Ing. Jozef Kolibár</i></p> <p>Mária Prochyrová 1.1.1941, Myslovská 40/42, <i>Mária Prochyrová</i></p> <p>Nemet Juraj nar. 21.4.1959 Myslava 573/122 <i>Nemet Juraj</i></p> <p>KATARINA POČOŠOVÁ nar. 15.11.1970 POD HRABINOU 122/122 Myslava <i>KATARINA POČOŠOVÁ</i></p> <p>Ing. VLASTA NÉMETOVÁ, nar. 18.02.1959, DÉNEŠOVÁ 19, 040 23 KOŠICE / <i>Ing. VLASTA NÉMETOVÁ</i></p> </div>
------------	---	---

<p>36.</p>	<p>Vlastníci pozemkov: Gizická Margita, 044 57, Haniska, č. 341 Vargová Anna, Orgovánová 14, Košice, 040 11 Lacková Janka, Myslavská 73, Košice, 040 16</p> <p>Doručené: 6.05.2015</p>	<div style="text-align: center;"> <p><u>Gizická Margita, 044 57 Haniska č.341,</u> <u>Anna Vargová, Orgovánová č.14, 040 11 Košice,</u> <u>Janka Lacková, Myslavská 73, 040 16 Košice - Myslava</u></p> </div> <div style="display: flex; justify-content: space-between; align-items: flex-start; margin-top: 20px;"> <div style="border: 1px solid black; padding: 5px; text-align: center;"> <p>MESTO KOŠICE</p> <p>Došlo dňa: - 7 -05- 2015</p> <p>Prílohy: / / Č. sp.: C/2015/00 594 - 15</p> <p>Ev. č.: 15/001489 /yb.:</p> </div> <div> <p>Mesto Košice, Útvar hlavného architekta mesta Košice, Magistrát mesta Košice, Tr. SNP 48/A 040 11 Košice</p> <p>Košice, 07.05.2015</p> </div> </div> <p>VEC</p> <p>Regulačný plán (ÚPN-Z) Moskovská trieda – KVP Košice, Zmeny a doplnky 2015, zmena č.1 – pripomienky k návrhu územnoplánovacej dokumentácie</p> <hr/> <p>Podpísané Gizická Margita (31.07.1960), Anna Vargová (22.07.1952) a Janka Lacková (11.10.1963) týmto podávame pripomienky k uvedenému návrhu.</p> <p>Ako spoluvlastníci parciel KN – C č.1624/228 a 1624/488 k.ú Grunt, LV č. 1289 nesúhlasíme s návrhom Územného plánu z týchto dôvodov:</p> <ol style="list-style-type: none"> Parcela č. 1624/228 a 1624/488 stratí hodnotu, resp. sa zníži hodnota ceny parciel na minimum, keďže podľa tohto plánu je súčasťou zelene a zároveň jej južná hranica sa stane priamo okrajom (obrubníkom) vonkajších parkovacích miest firmy EMIREX, s.r.o., Za Priekopou 1, Košice – Myslava. Parcely sa nachádzajú severne od bytového domu. Bytový dom má byť 6-poschodovou stavbou, vysokou približne 20m, umiestnenou rovnobežne s priebehom hraníc našich parciel. Vzdialenosť medzi bytovým domom a parcelou č.1624/228 je približne 12m, čo spôsobí zatienenie celej parcely v priebehu väčšiny dňa. <p>Navrhujeme parkovisko rozšíriť o šírku našej parcely.</p> <div style="display: flex; justify-content: space-between; align-items: flex-end; margin-top: 20px;"> <p>S pozdravom</p> <div> <p>Margita Gizická</p> <p>Anna Vargová</p> <p>Janka Lacková</p> </div> </div>	<p>- Neakceptuje sa. Návrh zásadne nemení funkčnú reguláciu predmetných parciel. Pôvodný návrh UPD parcely navrhoval ako súčasť pozemku zmiešaného vybavenia. Obe parcely ostávajú naďalej súčasťou tohto pozemku zmiešaného vybavenia, keďže berúc v úvahu stavebnú mierku lokality, nie je predpoklad ich využitia na samostatné stavebné pozemky.</p> <p>- Neakceptuje sa. Zatienenie pozemkov nemá vplyv na ich hodnotu, keďže nemôžu byť využité ako samostatné stavebné pozemky, ale len ako súčasť pozemku zmiešaného vybavenia.</p> <p>- Neakceptuje sa: Navrhované riešenie nie je koncepčné a nijako opodstatnené.</p> <p>- K predmetnej problematike zvolané opätovné prerokovanie s výkladom neakceptovaných pripomienok. Vid'. zápis z prerokovania v zmysle §23 ods. 4 (ďalej stavebný zákon).</p>
------------	--	--	--

37.	Verejné prerokovanie návrhu RP (ÚPN-Z) Moskovská trieda - KVP Košice, ZaD 2015, zmena č. 1 v zmysle § 23 (s vlastními pozemkov a verejnosťou) zákona č. 50/1976 Zb. o územnom plánovaní a stavebnom poriadku v znení neskorších predpisov (stavebný zákon) zo dňa 30. 04.2015 o 16.30 hod na MČ KVP mesta Košíc.	Pozri záznam z verejného prerokovania.	<div>- Na základe pozvánok s doručenkou a verejným oznámením – vyhláškou mesto pozvalo dotknutých vlastníkov pozemkov na verejné prerokovanie návrhu RP (ÚPN-Z) Moskovská trieda - KVP Košice, ZaD 2015, zmena č. 1. (viď. prezenčná listina)</div> <div>Na rokovaní boli prerokované jednotlivé pripomienky vlastníkov pozemkov. Vznesené pripomienky obsahovo sa týkali vo väčšej miere k plánovanej výstavbe bytového domu a to požiadavka k odkúpeniu pozemkov vlastníkov vedľa susediacich pozemkov. Táto skutočnosť nie je predmetom predmetných ZaD ÚPD z dôvodu, že navrhované ZaD neriešia požiadavku vlastníkov pozemkov o ich vykúpenie.</div> <div>- V rámci prerokovania ZaD dotknutými orgánmi neboli vznesené žiadne nesúhlasné stanoviska. (Súhlas RÚVZ, UO OV a BP, OUŽP ..atď)</div>
-----	--	--	---

38. Kolibár Jozef, Ing., Humenská 16,
Košice, 040 11

Doručené: 08.09.2015

Ing. Jozef Kolibár, Humenská 16, 040 11 Košice

MESTO KOŠICE	
Došlo dňa:	- 8 - 09 - 2015
Prílohy:	Č. sp.:
Ev. č.:	Vyb.:

Okresný úrad Košice
Odbor výstavby a bytovej politiky
Komenského 52
Košice 040 01

na vedomie: Mesto KOŠICE

VEC: Späťvzatie pripomienok podaných k zmene regulačného plánu Moskovská trieda - KVP

Dolupodpísaný spoluvlastník podielov k nehnuteľnosti, parc. č. 1624/560, o výmere 562 m² (1/14), druh pozemku – Zastavané plochy a nádvoria, nachádzajúceho sa v katastrálnom území Grunt, okres Košice II, zapísanej na liste vlastníctva č. 1579, sa vzdávam pripomienok podaných k zmene regulačného plánu Moskovská trieda – KVP, na Okresný úrad Košice, Odbor výstavby a bytovej politiky, nakoľko došlo k dohode* s navrhovateľom zámeru výstavby Bytového domu Moskovská.


Ing. Jozef Kolibár

* vyžúpaním pozemku v celom rozsahu, pred realizáciou výstavby hlavného stavebného objektu; jedná sa o pozemok p.č. 1624/56 d.ú. Grunt, o výmere 562 m²



- Berie sa na vedomie. Došlo k dohode s navrhovateľom zámeru.

39.	<p>Gizická Margita, 044 57, Haniska, č. 341 Vargová Anna, Orgovánová 14, Košice, 040 11 Lacková Janka, Myslavská 73, Košice, 040 16</p> <p>Doručené: 08.09.2015</p>	<div><div><p>Gizická Margita r. Somošiová, Haniska č. 341, Haniska 044 57, SR Lacková Janka r. Somošiová, Myslavská 73, Košice 040 16, SR Vargová Anna r. Somošiová, Orgovánová 14, Košice 040 11, SR</p></div><div><div><div><div>MESTO KOŠICE</div><div>Došlo dňa: - 8 -09- 2015</div><div><div>Prílohy: /</div><div>Č. sp.:</div><div>Ev. č.:</div><div>Vyb.:</div></div></div><div><p>Okresný úrad Košice Odbor výstavby a bytovej politiky Komenského 52 Košice 040 01</p><p>na vedomie: Mesto KOŠICE</p></div></div><div><p>VEC: Späťvzatie pripomienok podaných k zmene regulačného plánu Moskovská trieda - KVP</p><p>Dolupodpísaní spoluvlastníci podielov k nehnuteľnosti, parc. č. 1624/228, nachádzajúcej sa v katastrálnom území Grunt, okres Košice II, obec Košice – Sídliisko KVP, zapísanej na liste vlastníctva č. 1289, sa vzdávajú pripomienok podaných k zmene regulačného plánu Moskovská trieda – KVP, na Okresný úrad Košice, Odbor výstavby a bytovej politiky, nakoľko došlo k dohode s navrhovateľom zámeru výstavby Bytového domu Moskovská.</p></div><div><div><div><div><div></div><div>Gizická Margita</div></div><div><div></div><div>Lacková Janka</div></div><div><div></div><div>Vargová Anna</div></div></div></div></div></div></div>	<p>- Berie sa na vedomie. Došlo k dohode s navrhovateľom zámeru.</p>
	<p>Vypracoval:</p>	<p>Obstarávateľ v zmysle § 2a – Ing. arch. Miroslav Rohál</p> <p>Spracovateľ Návrhu RP (ÚPN-Z) Moskovská trieda - KVP Košice, ZaD 2015, zmena č. 1. – Ing. arch. Michal Legdan Ivan</p> <p>Obstarávateľ RP (ÚPN-Z) Moskovská trieda - KVP Košice, ZaD 2015, zmena č. 1. – MUDr. Richard Raši, PhD., MPH – primátor mesta</p>	

