

Neverejná listina

Organizácia Katastrálny úrad Katastrálny úrad v košiciach Správa katastra Košice	Okres Košice II Číslo zákazky 3870/2009	Obec KOŠICE – STARÉ MESTO Mapový list č. KOŠICE 5-9/42, 5-9/44	Kat. územie STREDNÉ MESTO Mierka 1 : 1000 Kód 4
KÓPIA KATASTRÁLNEJ MAPY na parcelu: 826/1			
Dňa 20.03.2009	Vyhotovil Meno Kováčová Marcela	Správa katastra Košice Južná trieda 82 040 17 Košice -27-Pečiatka a podpis	



mapy.sk

Internet Obrázky Mapy Referáty Slovníky

Nájdí na mapách: Mlynská 1, Košice

ZADAJTE ULICU, MESTO, PSČ ALEBO ADRESU SÚGONOMU ZOBRAZENIA

Vyhľadaj Zrušiť

Naplánovať cestu Pomoc Nástroje Vytlačiť mapu Vrstvy

☐ ZOBRAZIŤ POKRAČOVANIE
☐ ZOBRAZIŤ VRSŤVY







V zmysle Z.č.618/2003 nemôže byť táto odvodnená ortofotomapa, kopírovaná alebo inak odvodnená z tejto stránky, publikovaná alebo inak šírená žiadnym spôsobom bez súhlasu autorov Eurosense s.r.o. a Geodis Slovakia s.r.o.


1.POSCHODIE

ULICA:	MLYNSKÁ I
POČ.NADZ.PODLAŽÍ:	5
POČ.PODZ.PODLAŽÍ:	1
POČ.BYTOV V DOME:	7

Číslo miestnosti	Plocha v m2
2.12	19,78
2.13	24,60
Spolu:	44,38

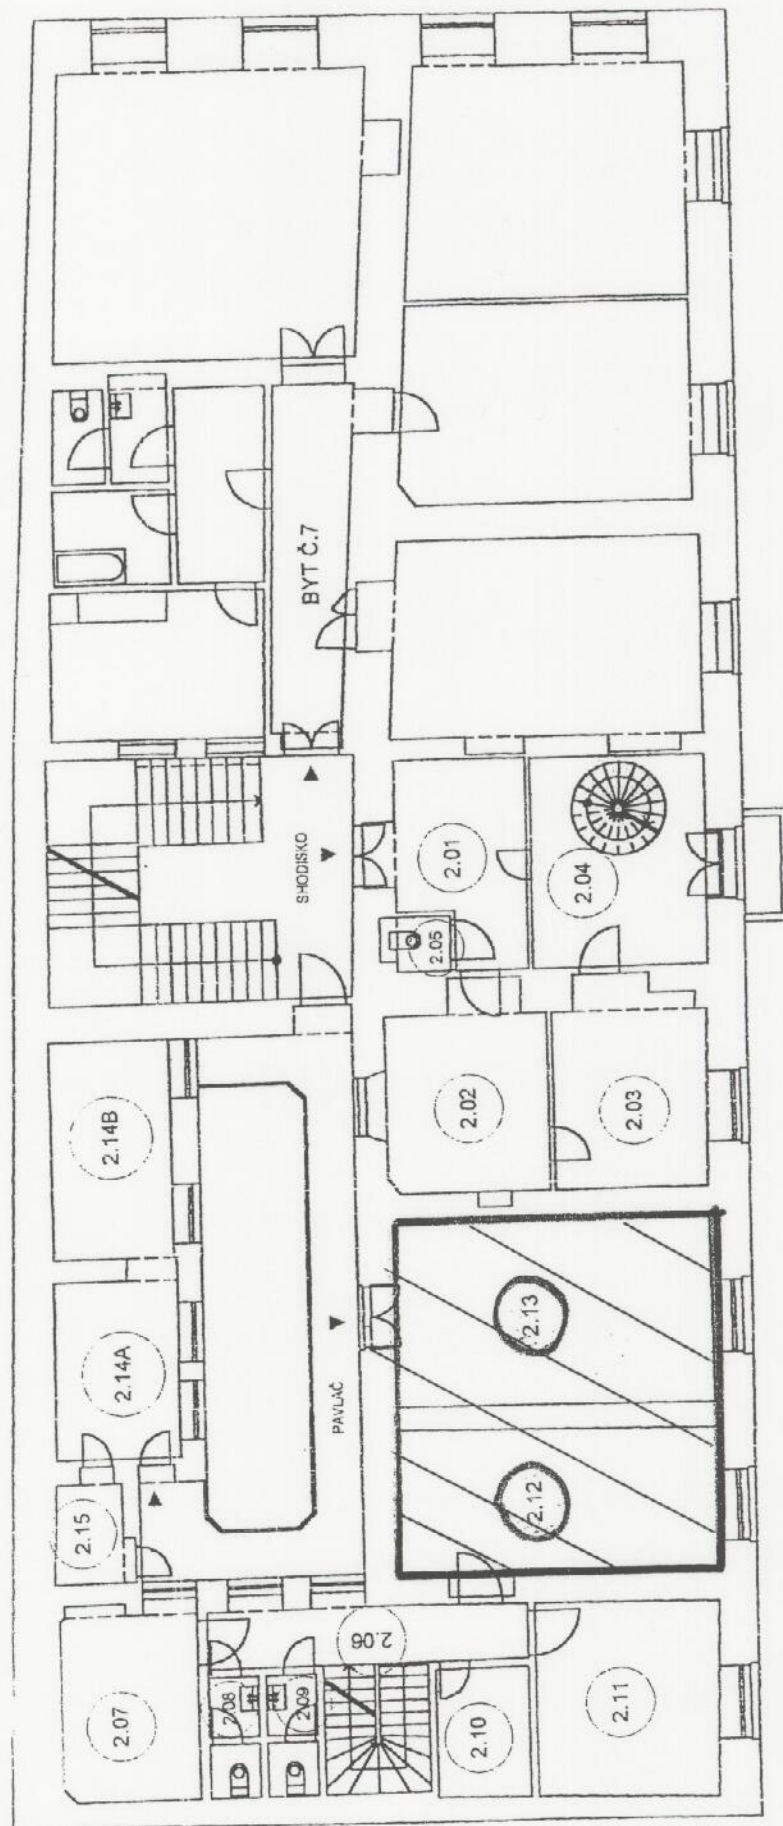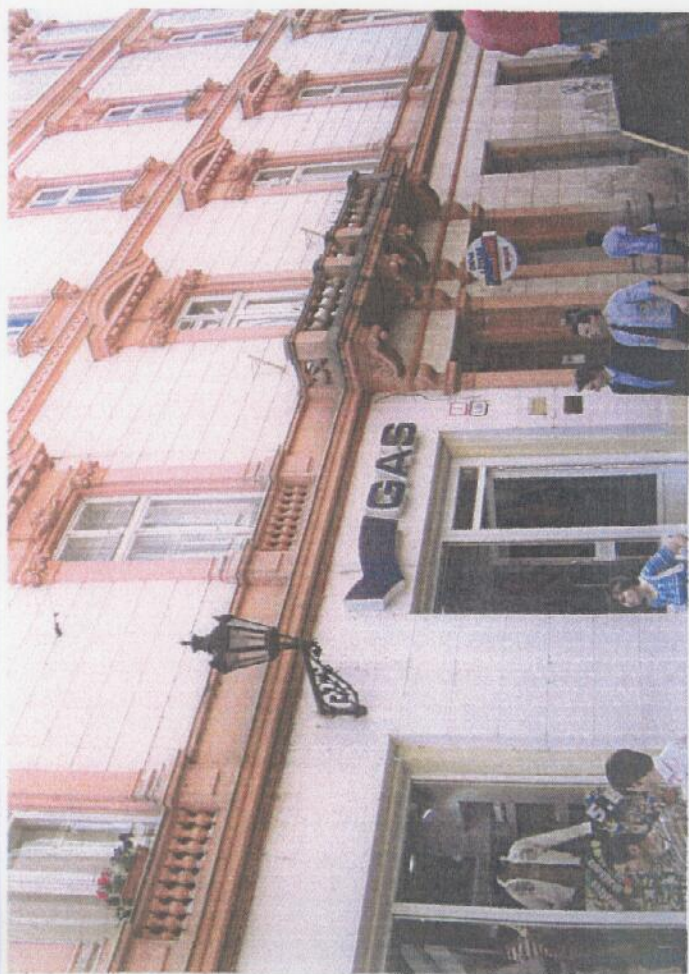Mlynská I – I. poschodie
(Dr. Reichelová,





Ing. Jitka KMETOVÁ
znakyts
obchodování nehnuteľností

Právník 7 0551 6440 269
0904 641 370

Ing. Aiena KMETOVÁ
znaikyná
oceňovanie nehnuteľností

Titogradská 7
040 11 Košice

☎ 055/ 6440 289
0904 641 370

