


organizácia Katastrálny úrad v Košiciach Správa katastra Košice	Okres	Obec	Kat. územie
	Košice	KOŠICE – STARÉ MESTO	STREDNÉ MESTO
	Číslo zákazky 2179 /2009	Mapový list č. KOŠICE 5-9/42, 5-9/44	Mierka 1 : 1000 Kód 4
KÓPIA KATASTRÁLNEJ MAPY na parcelu:			
Vyhotovil	Správa katastra Košice Jučná trieda 82 040 17 Košice -26-		
23.02.2009	Meno Monika Bugorčíková	Pečiatka a podpis	




Mapa bola vytlačená zo serveru mapy.atlas.sk

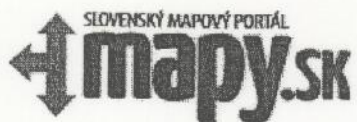


V zmysle Z.č.618/2003 nemôže byť žiadna
odvodenina ortofotomapy, kopírovaná alebo inak
odvodená z tejto stránky, publikovaná alebo inak
šírená žiadnym spôsobom bez súhlasu autorov
Eurosense s.r.o. a Geodis Slovakia s.r.o.

(c) ATLAS.SK, a.s., Podklady: Mapa Slovakia Plus, s.r.o., DPA, s.r.o.

PRÍZEMIE OPRÁVENÉ 03/2005


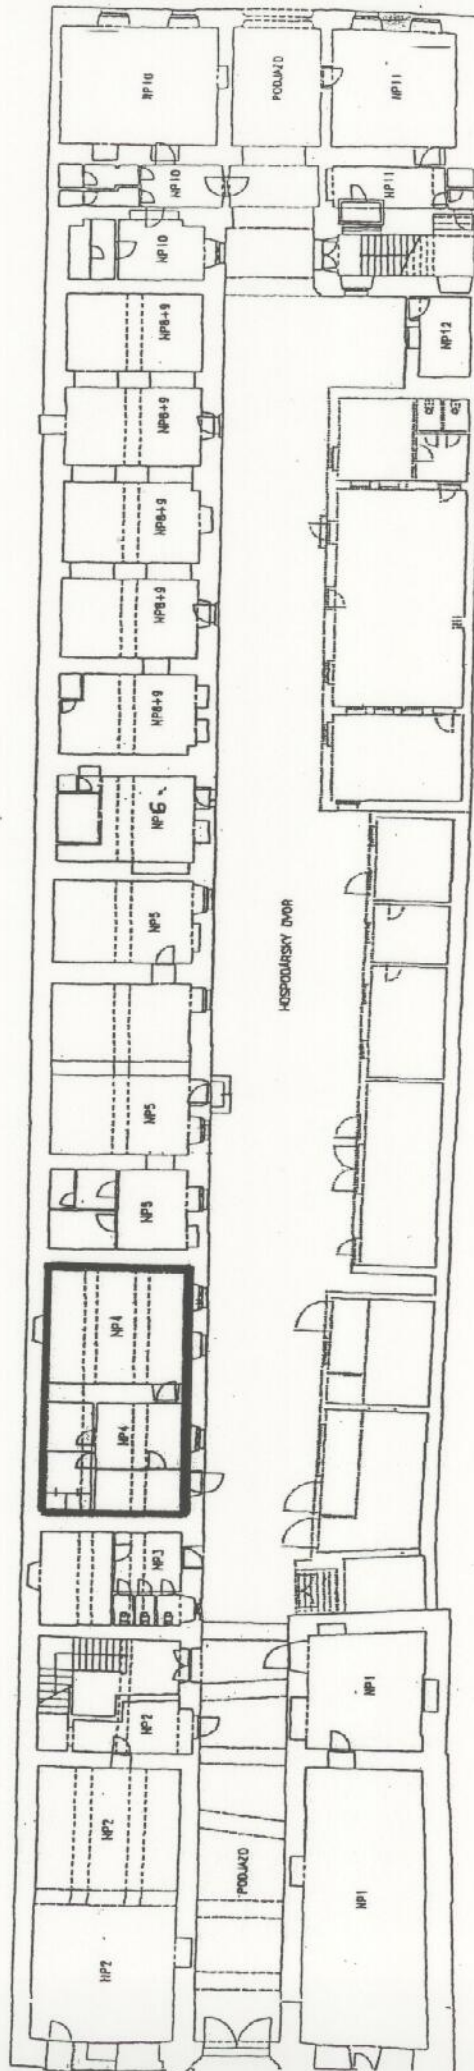


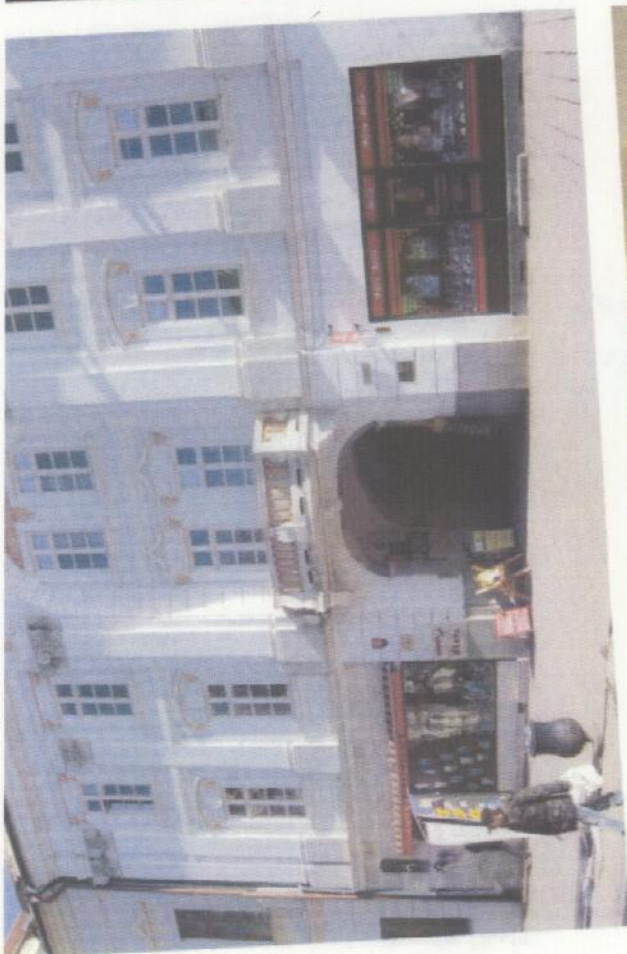

Ing. Alena KMEŤOVÁ
znalkyňa
oceňovanie nehnuteľností

Tŕnogradská 7
040 11 Košice

☎ 055/ 6440 289
0904 641 370

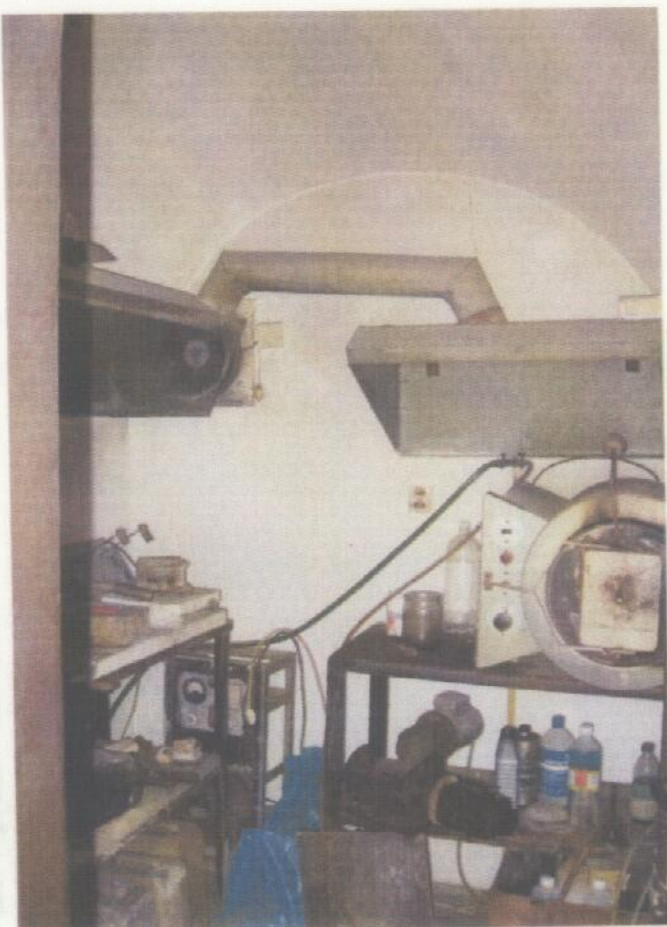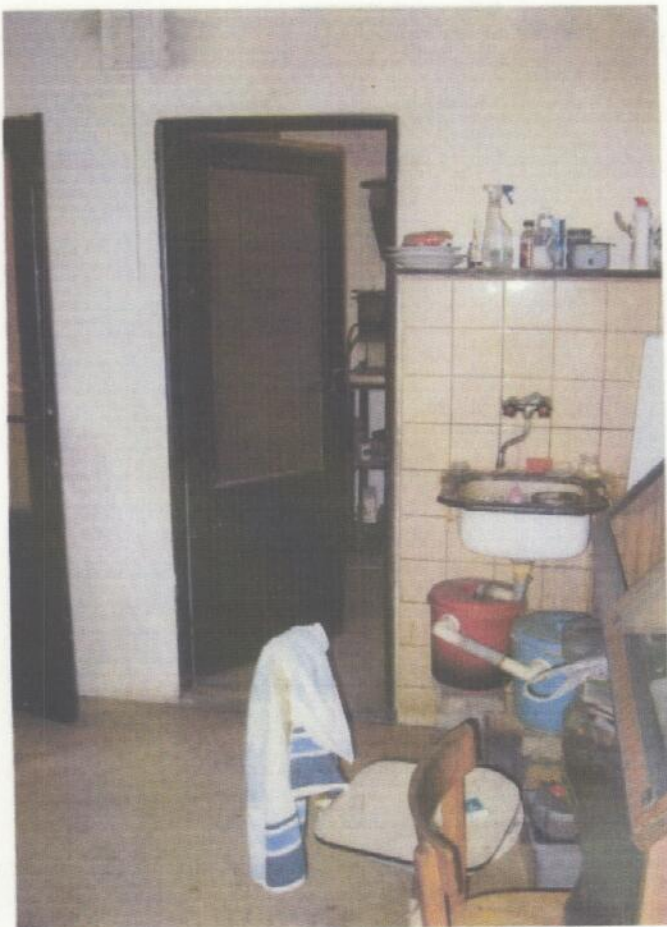

Ing. Alena KMETOVÁ
 znalkyňa
 oceňovanie nehnuteľností
 Tlagařská 7 ☎ 055/ 6440 289
 040 11 Košice 0904 641 370