

**Parcely C**

- Popisy parcel C
- Popisy parcel C bez LV
- Vnútorná kresba
- Parcely C

**Adresy**


- Definície body adres


**Ulice a miestopis**

- Diaľnica
- Hlavná komunikácia
- Dôležitá komunikácia
- Významná komunikácia, námestie
- Obyčajná komunikácia
- Účelová k. - verejná
- Účelová k. - neverejná
- Poľná alebo lesná k.
- Chodník
- Železničná trať
- Električková trať
- Letisková dráha

**Bloková mapa**

- Hospodárska pôda
- Lesy
- Záhrady, sady
- Lúky
- Vodné plochy
- Zástavba - bývanie
- Zástavba - občianska vybavenosť
- Zástavba priemysel

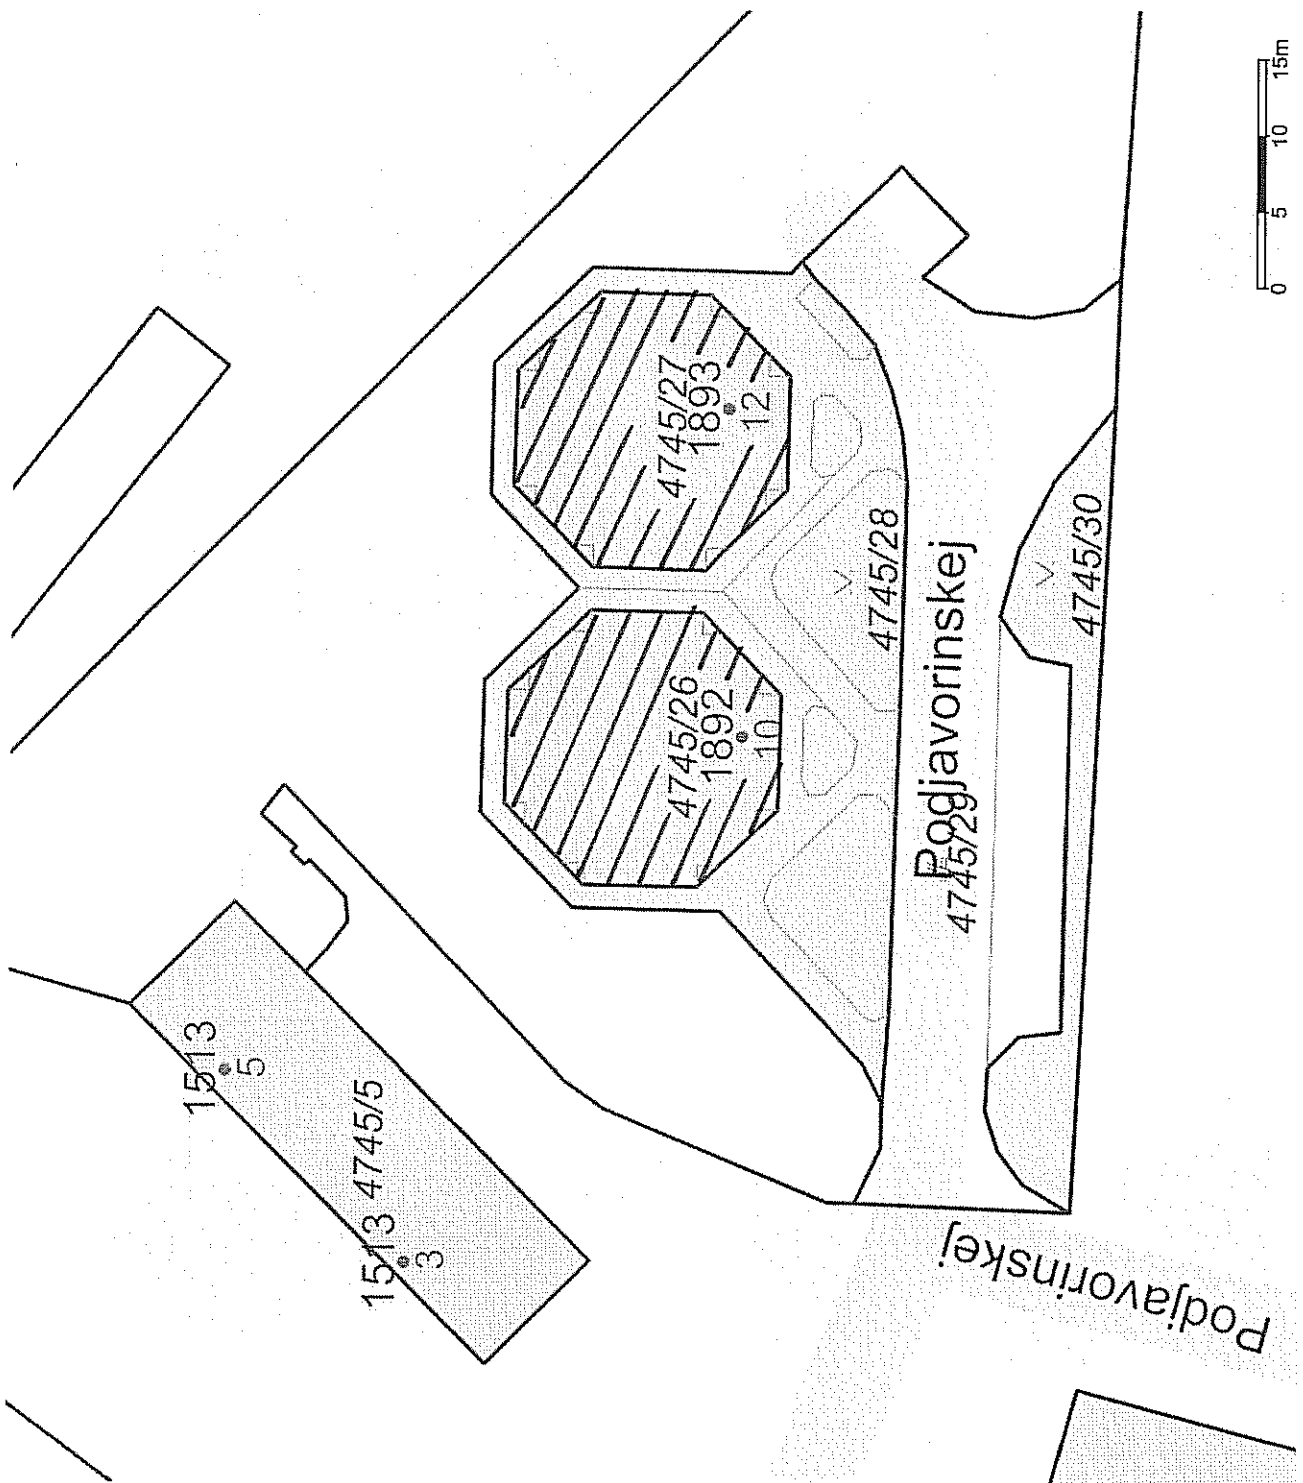

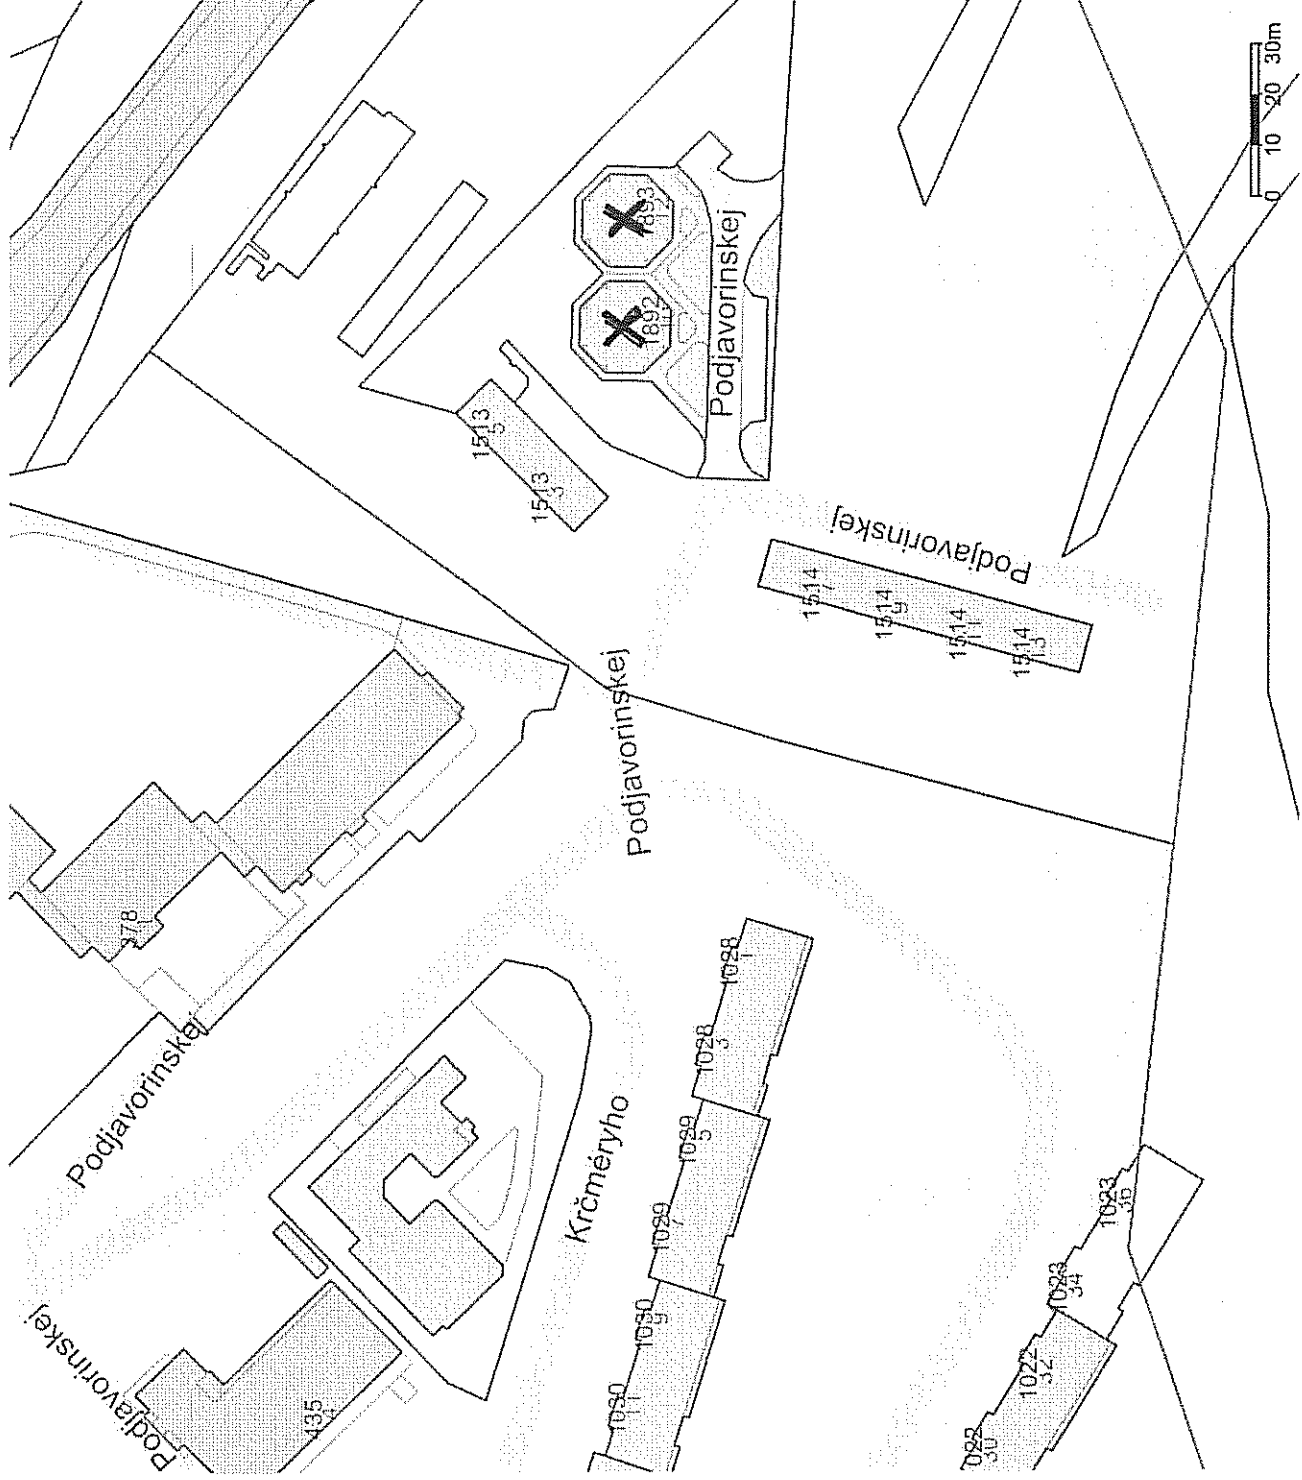

## Parcely C

Popisy parcel C

Popisy parcel C bez LV

Vnúťorná kresba

Parcely C

## Adresy

Definičné body adres

## Ulice a miestopis

Diaľnica

Hlavná komunikácia

Dôležitá komunikácia

Významná komunikácia, nanešťastie

Obyčajná komunikácia

Účelová k. - verejná

Účelová k. - neverejná

Poľná alebo lesná k.

Chodník

Železničná trať

Električková trať

Letisková dráha

## Bloková mapa

Hospodárska pôda

Lesy

Záhrady, sady

Lúky

Vodné plochy

Zástavba - bývanie

Zástavba - občianska vybavenosť

Zástavba - priemysel