


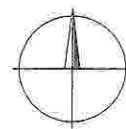


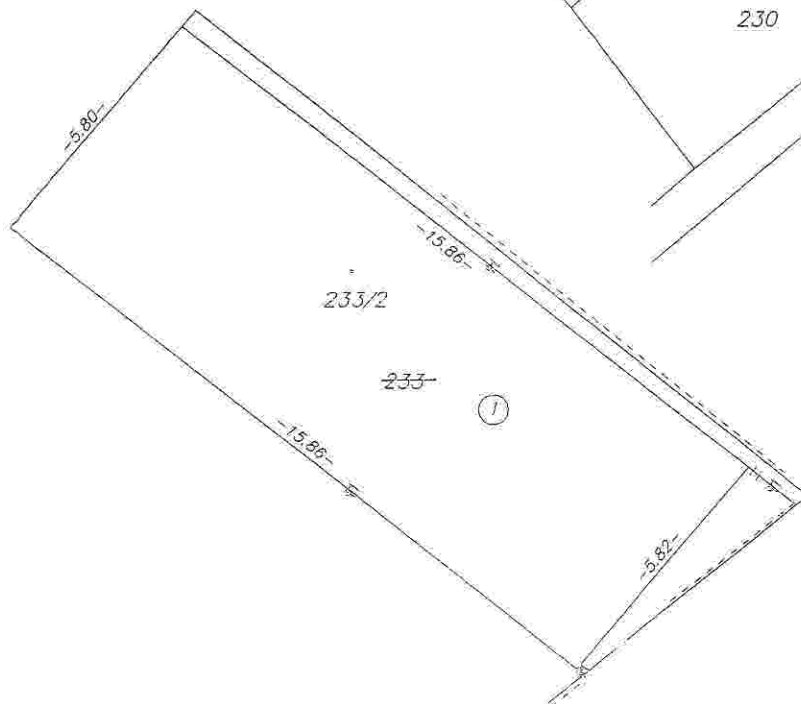

Detail "A"

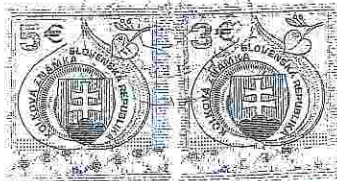

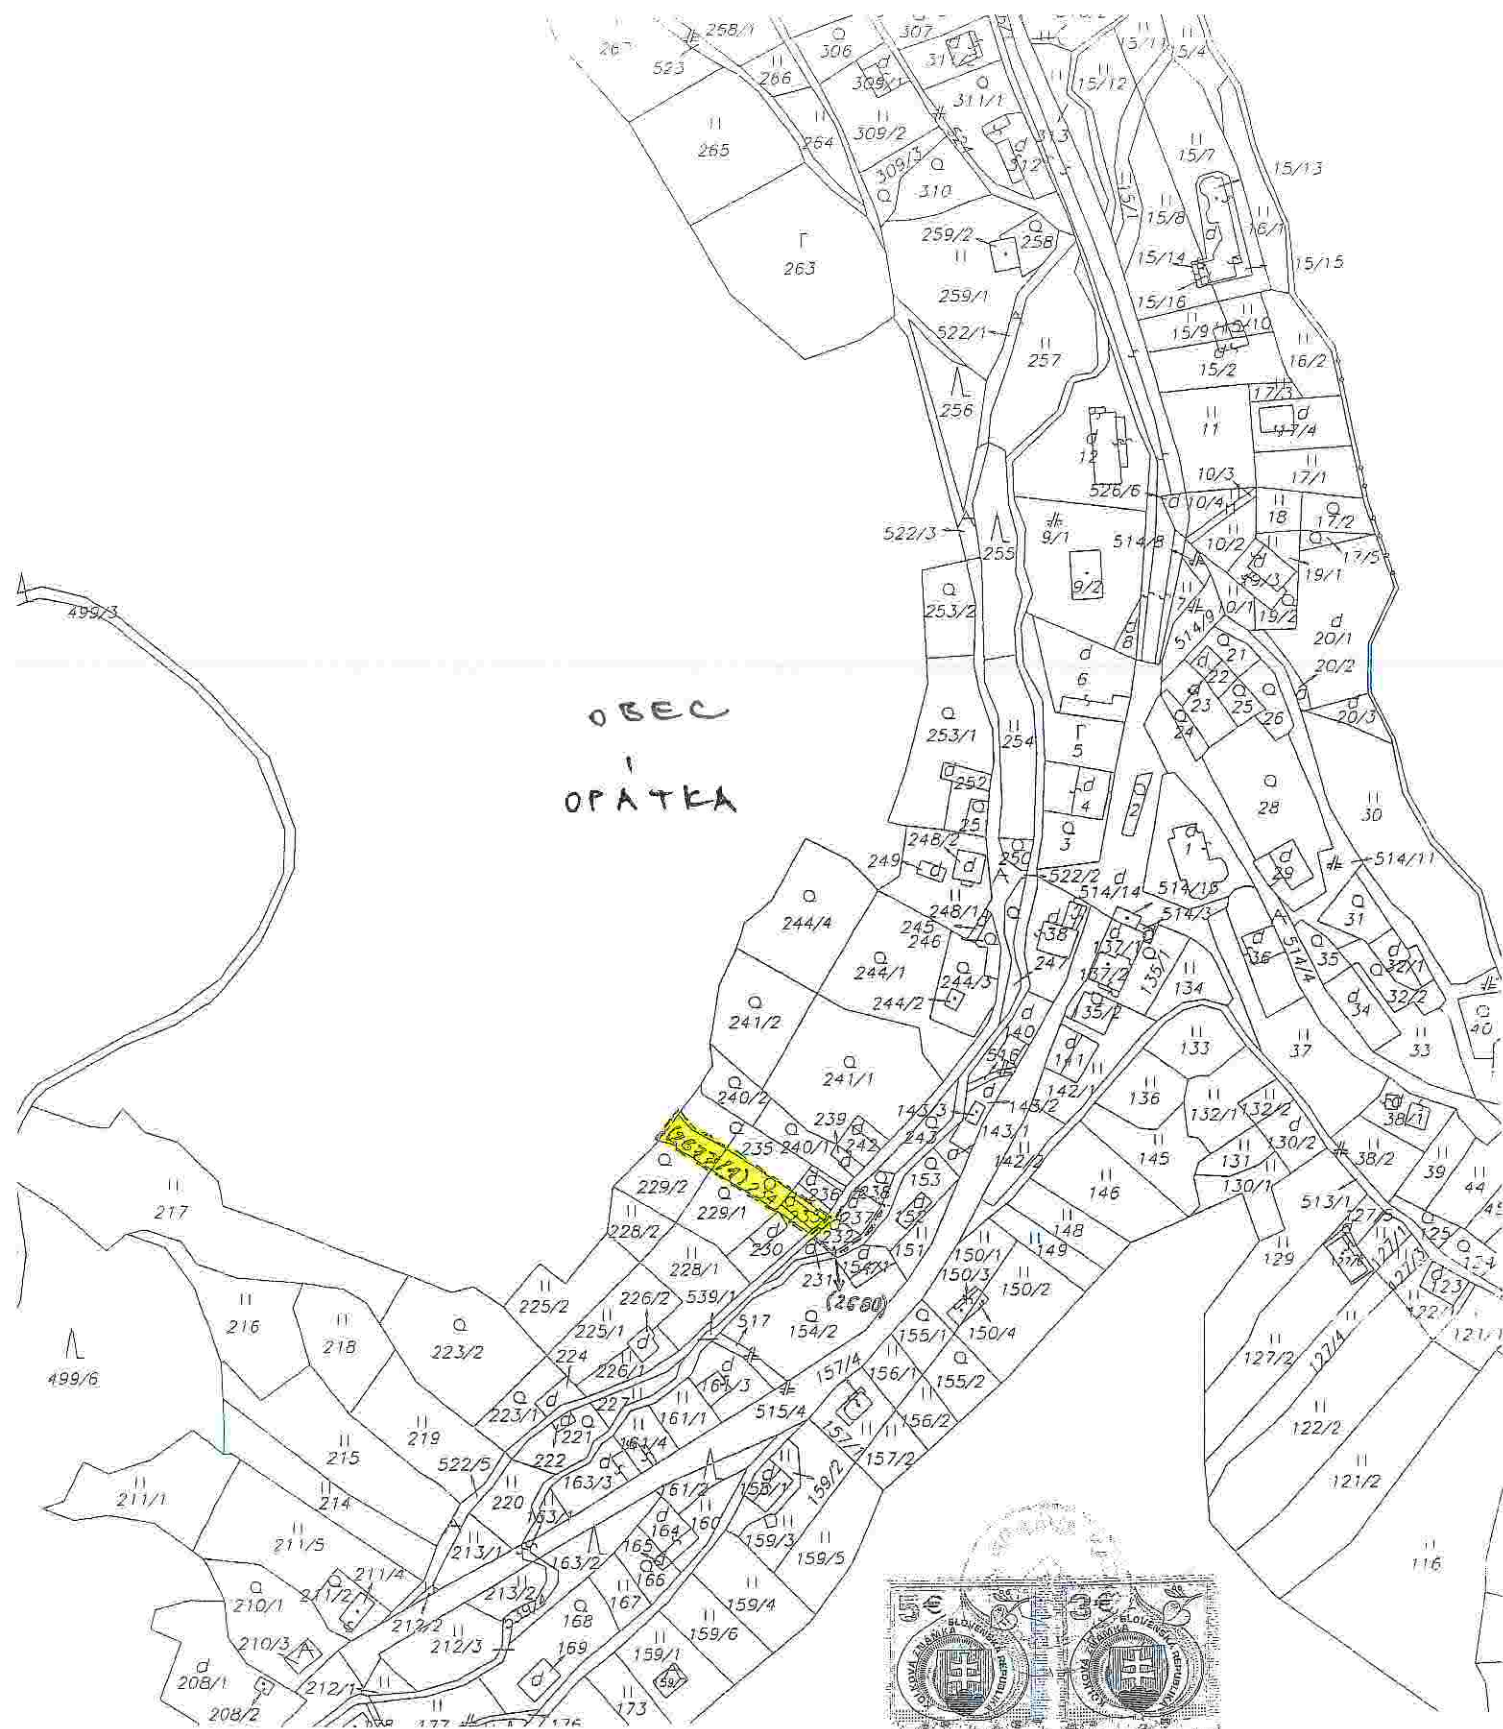

Názov organizácie:	Okres: Košice - okolie	Obec: OPATKA	Katastrálne územie: OPATKA
Katastrálny úrad v Košiciach Správa katastra Košice - okolie	Číslo zákazky: K ₀ = 238/1/1	Mapový list: XXII. 13. 14	Mierka: 1:2880
Grafická identifikácia p.č. 269714, 2680			
Vyhotovil: Magdova	Potvrdil: Magdova	Pečiatka a podpis:	
Dňa: 18.4.2011	Dňa: 18.4.2011		



DOM SÚP. Č. 9 NA NOVOVYTVORENEJ PARC. Č. 233/2

