






LEGENDA


-  EXISTUJÚCA BUDOVA KOTOLNE
-  NAVRHOVANÝ BYTOVÝ DOM
-  EXISTUJÚCE BUDOVY
-  ZÁJMOVÁ PLOCHA NA ODKÚPENIE POZEMKU, 22 m²
-  A EXISTUJÚCE OBJEKTY GARÁŽI


Bytový dom LOMNICKÁ - SITUÁCIA

M 1:500



Handwritten signature

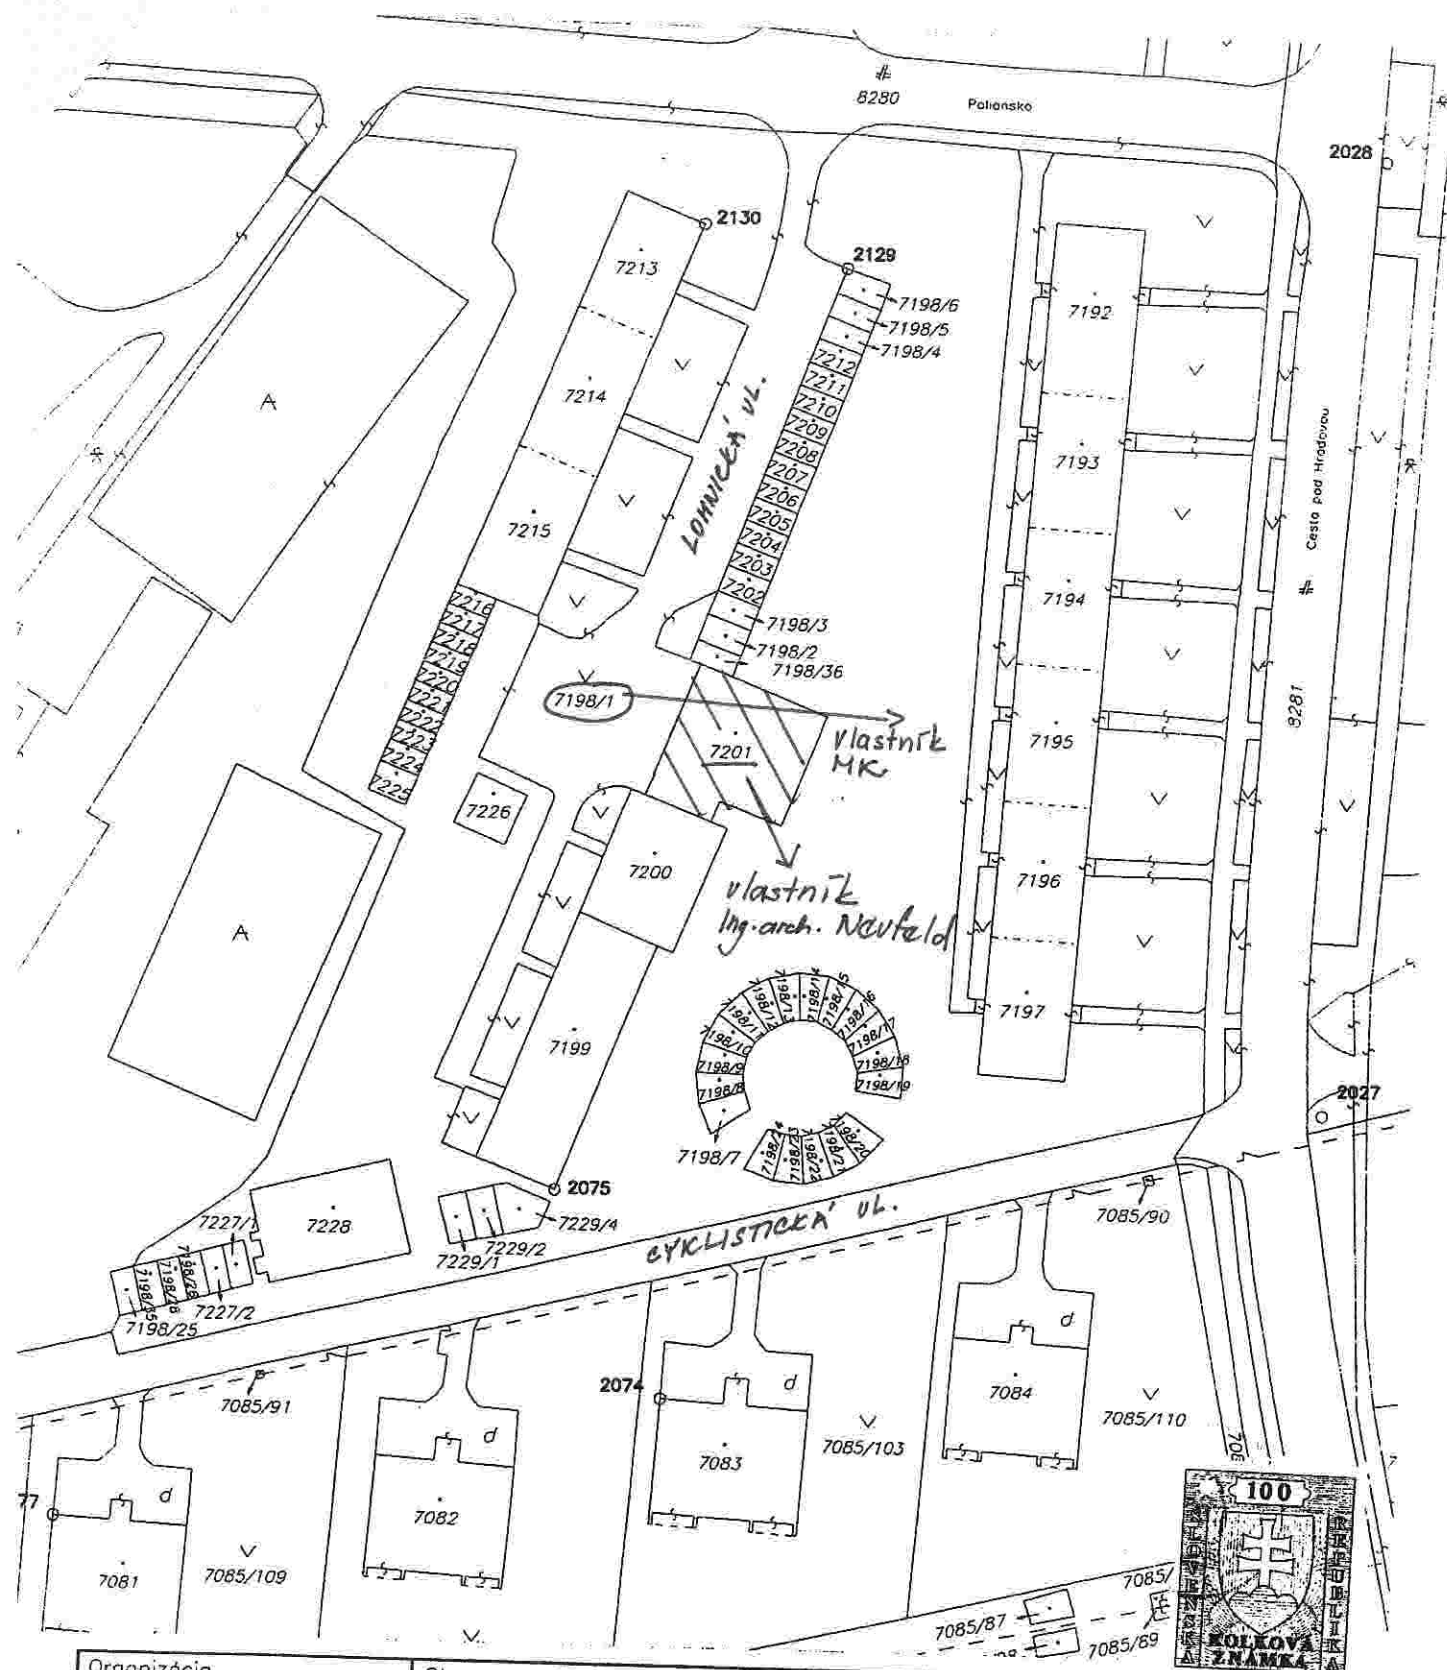

Organizácia Katastrálny úrad v Košiciach Správa katastra Košice	Okres Košice	Obec KOŠICE – SEVER	Kat. územie SEVERNÉ MESTO
	Číslo záložky 7427/2008	Mapový list č. KOŠICE 5-8/21, 5-8/23	Mierka 1 : 1000 Kód 1
	KÓPIA KATASTRÁLNEJ MAPY na parcelu:		
Vyhotočil			
Dňa 30.01.2008	Meno Bugorčiková		
Pečiatka a podpis			

Legenda

- ≡ dôležité ulice a cesty
- ≡ dôležité ulice a cesty
- ≡ významné ulice a námestia
- ≡ ulice a cesty
- ≡ iné komunikácie a chodníky

→ nehnuteľnosti vo vlastníctve úradu

→ p.č. 7998/1 vo vlastníctve mesta Košice (časť parc. s vým. cca 22 m² na predaj - v tesnej blízkosti nehnuteľnosti vo vlastníctve úradu)

Mierka 1:1000

N dôležité ulice a cesty
N dôležité ulice a cesty
N významné ulice a námestia
N ulice a cesty
N iné komunikácie a chodníky

Mierka 1:10000

