


GKÚ Bratislava,  
**Informatívna kópia z mapy**  
Vytvorené cez katastrálny portál

res: Košice I  
ec: KOŠICE - STARÉ MESTO  
tastrálne územie: Stredné Mesto

25. júna 2012 10:53




SCALE 1 : 1 569

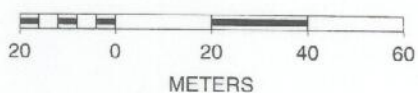


# **Legenda**

- ~ vnútorná kresba
- ~ parcely C
- ~ dôležité ulice a cesty
- ~ dôležité ulice a cesty
- ~ významné ulice a námestia
- ~ ulice a cesty
- ~ iné komunikácie a chodník

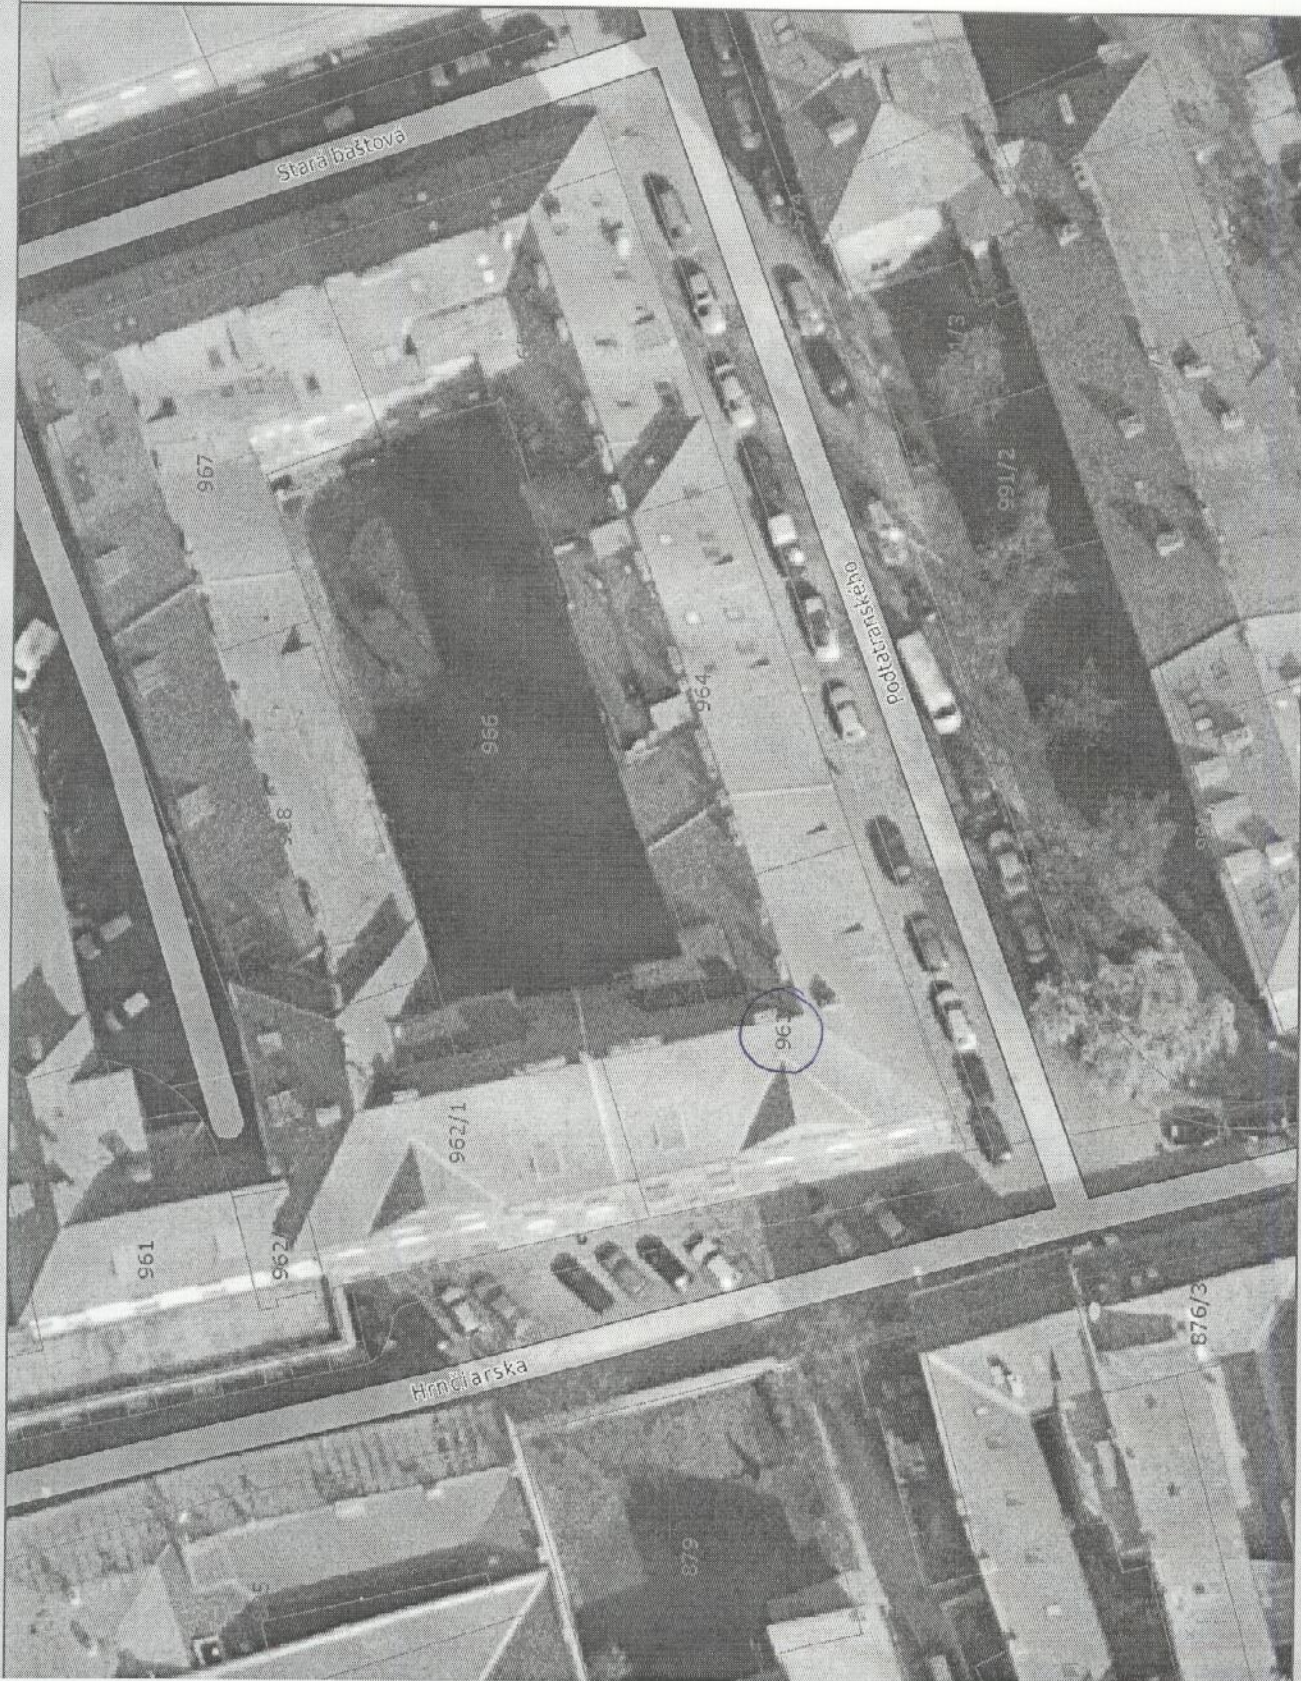

**Mierka** 1:500

ULICA: HRIČIAKSKA 3  
 POČ. NADZ. PODLAŽÍ: 5  
 POČ. PODZ. PODLAŽÍ: 1  
 POSCHODIE: PRÍEMIE  
 POČ. BYTOV V DOME: 12  
 POČ. NEBYT. PRIEST.: 2

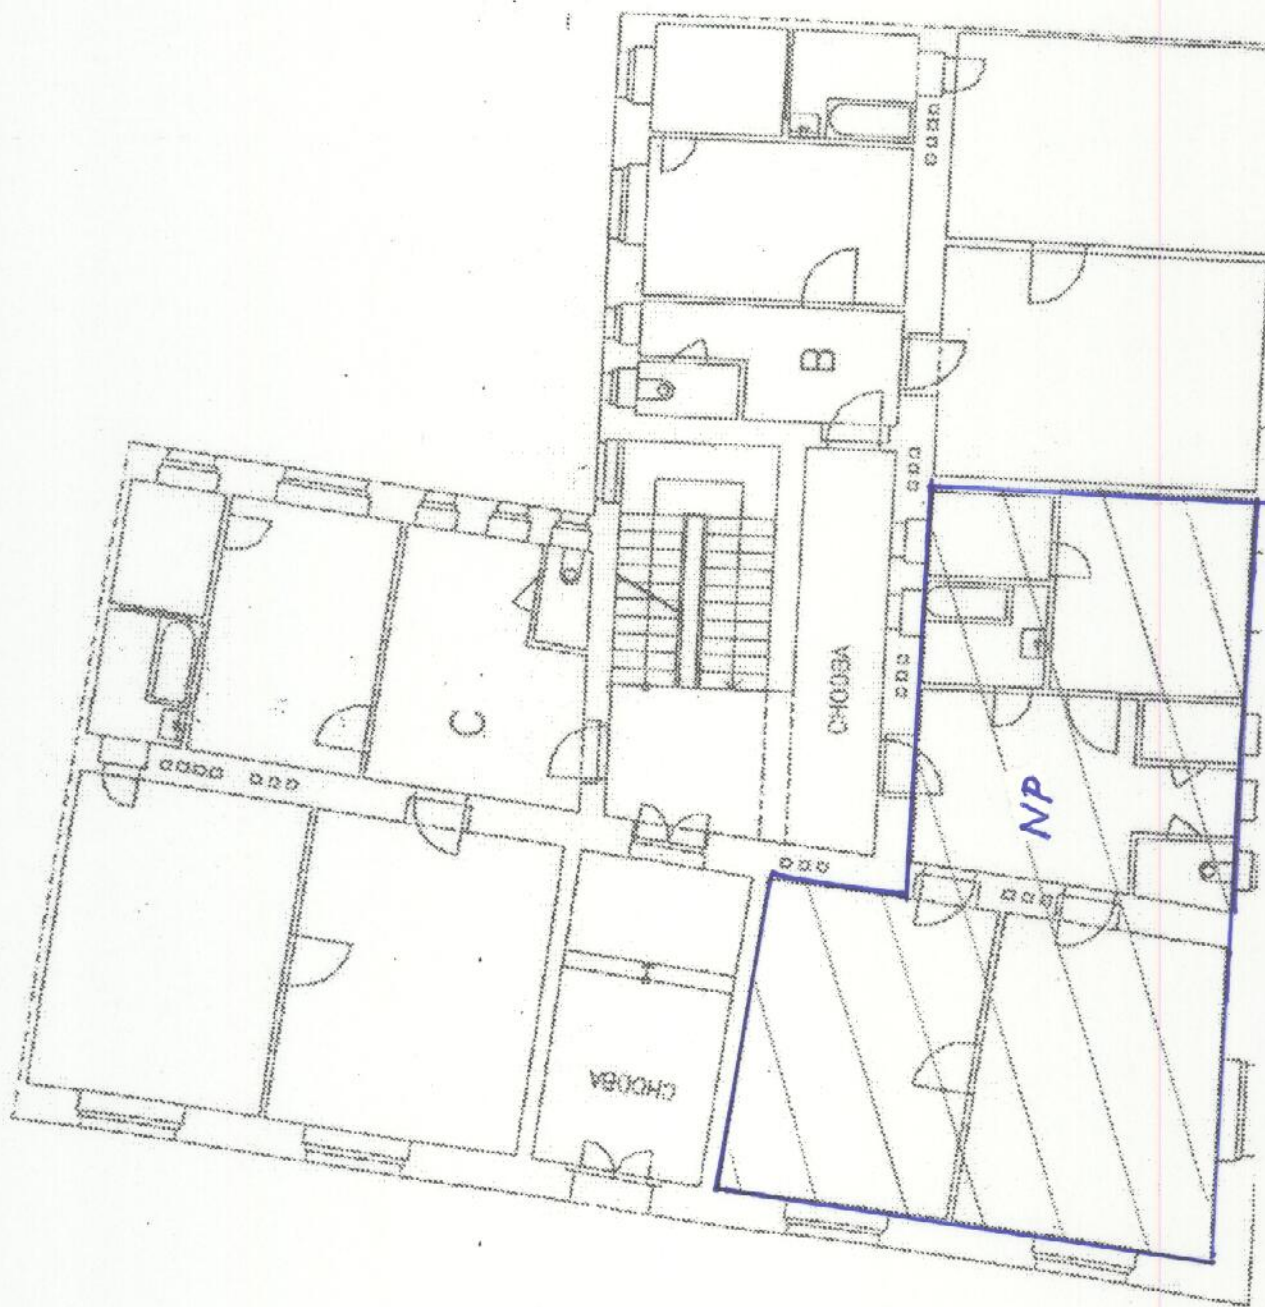

NP č. 3 0-87, 25 m<sup>2</sup>

Pohľad na obytný dom Hrnčiarska 3



Pohľad do nebytového priestoru



Pohľady do nebytového priestoru

