


Legenda

- ~ vnútorná kresba
- ~ parcely C
- ~ dôležité ulice a cesty
- ~ dôležité ulice a cesty
- ~ významné ulice a námestia
- ~ ulice a cesty
- ~ iné komunikácie a chodníky

Mierka 1:500

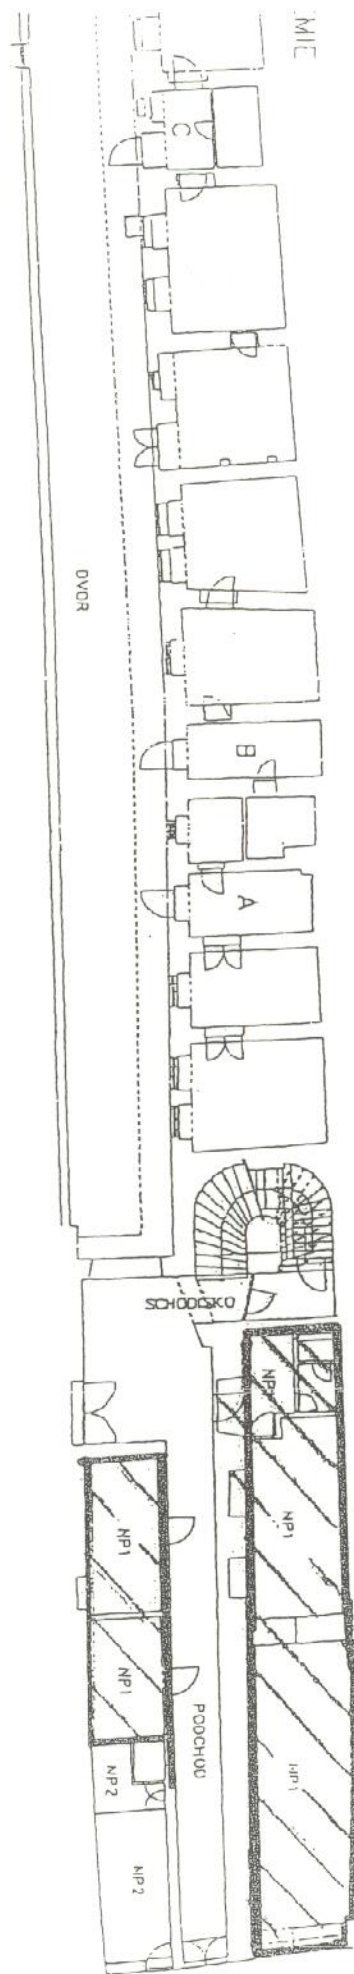

— HLAVNÍ VZ —

Pohľad na obytný dom Hlavná 18



Pohľad do nebytového priestoru



Pohľady do nebytového priestoru

