


16.1.2019

Anonymný používateľ

MYSLAVA

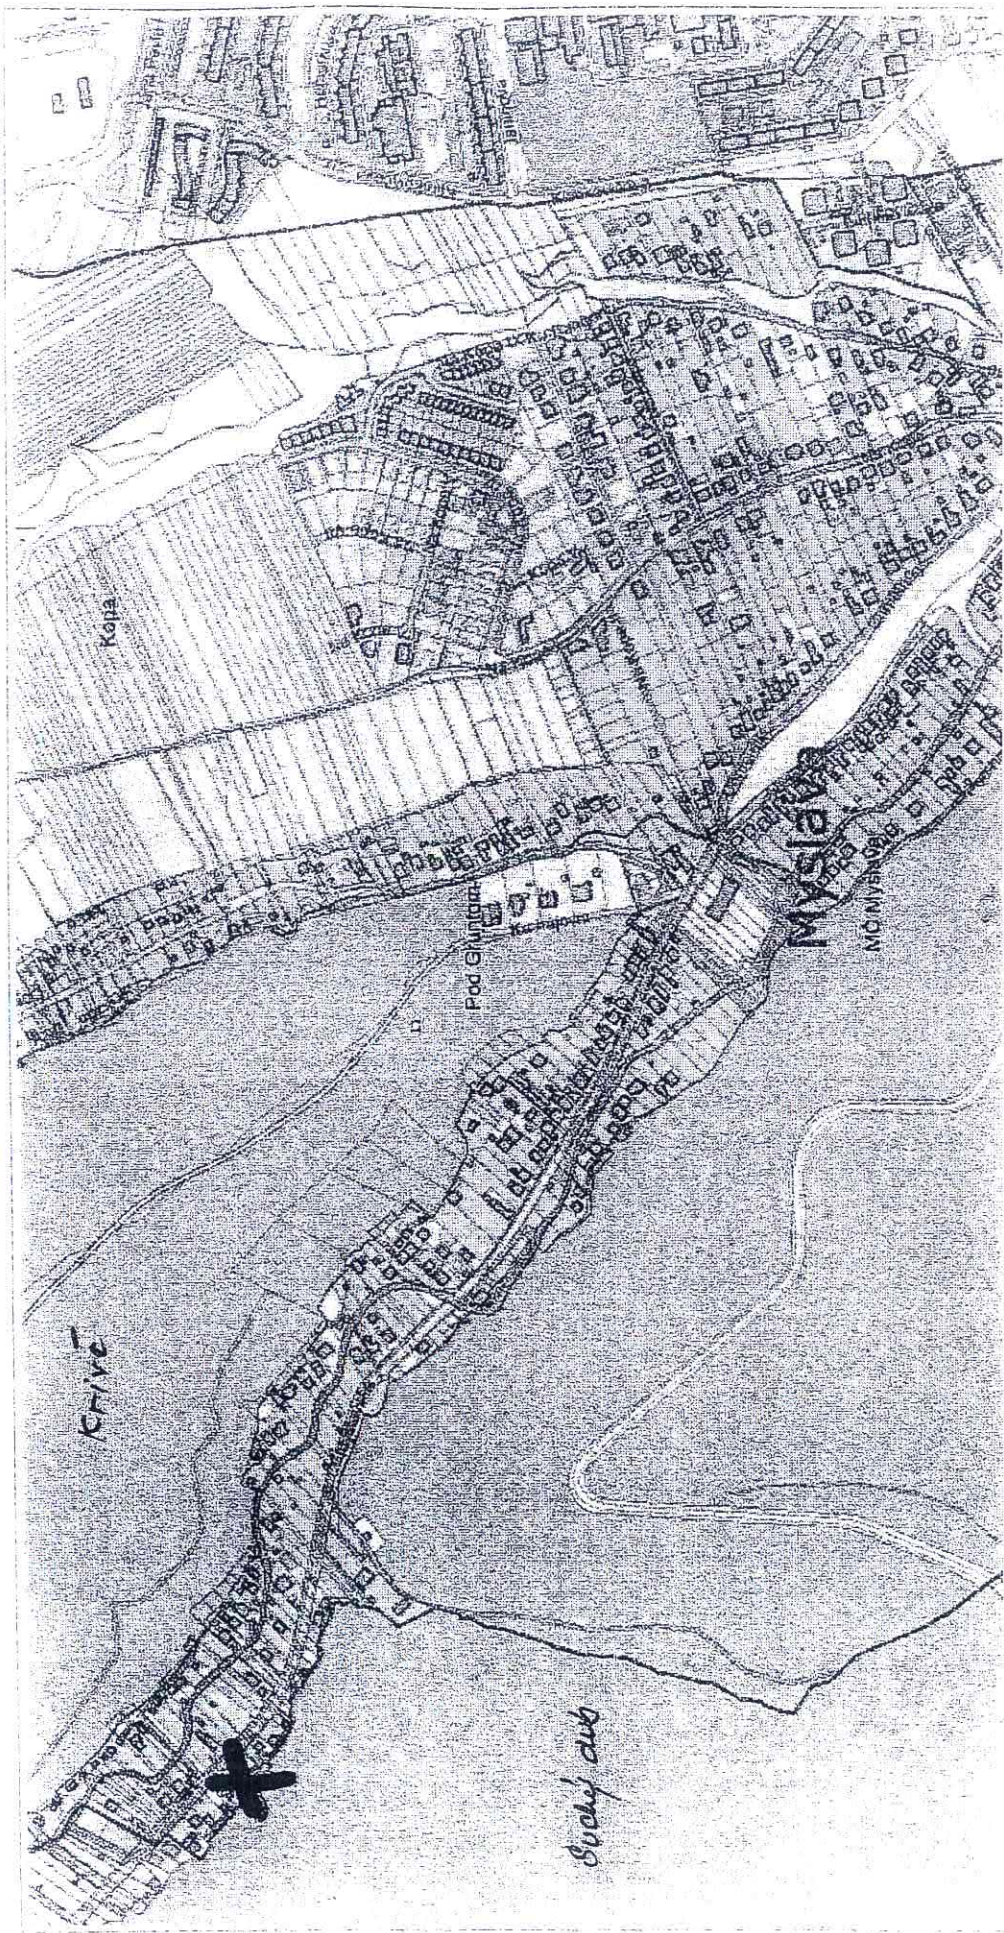


200 m

1:7 549

Mapa je vytvorená na základe údajov z katastra územia a katastra stavieb. Podrobnosti o katastrálnom území a stavbách sú dostupné na webe katastra územia a stavieb.

Vytlačeno v mapovom riešení Spisbox spoločnosti © T-MAPY

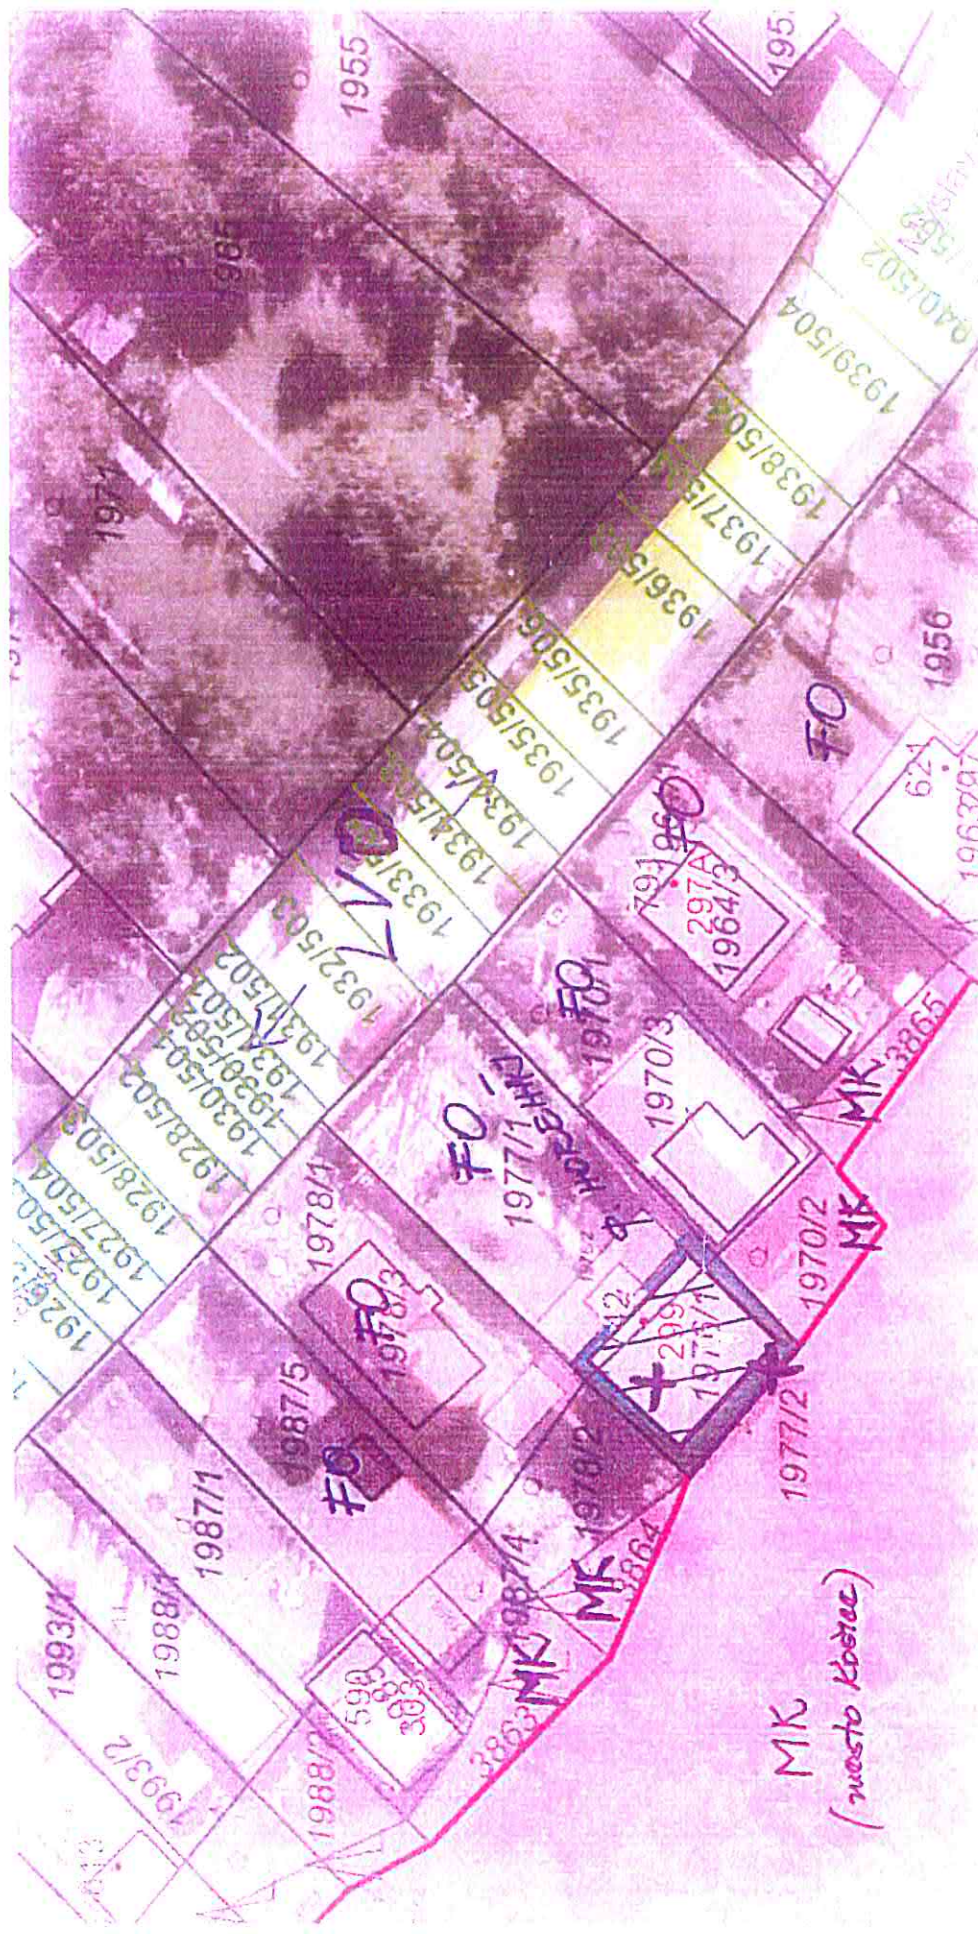

p.č. 1976/1 - 67m² (povrchové podlaží)
p.č. 1977/2 - 32m² (povrchové podlaží)

MK
(mesto Kobra)

FOTODOKUMENTÁCIA. Stav pozemkov pri obhliadke dňa 30.11.2018.



Pozemok parc. č. 1976/1 je zastavaný rodinným domom súpisné číslo 53.



Pozemok parc. č. 1977/2 zastavaný príslušenstvom rod. domu - schodmi, stenou, spevnenými plochami, oporným múrom.