



poskytnuté na vlastné zodpovedanie Rezidenca HUSTÁNKY, s.r.o.

13. 12. 2022

Anonymný používateľ



20 m

1 : 1 000

Kataster: © ÚGKK SR, október 2022

Vytlačené v mapovom riešení Spinbox spoločnosti © T-MAPY

2058/1

2082

2081

2049/2

1PP -3,70 226,610 m.n.m.

BYTOVÝ DOM - HUŠTÁKY  
±0,000-230,00 m.n.m.

2PP -4,30 223,61 m.n.m.

1PP -0,200 229,900 m.n.m.

2048/2

1PP -3,70 226,610 m.n.m.

2048/3

1PP -4,60 220,30 m.n.m.

2049/1

2048/1

2046

17,05 M2

3880/3

PD A.B.C. - HUŠTÁKY

2019/3

2019/2

2022

2023

316,31 M2

NAŠEŠKÝA

3880/3

HRANICA KESTVOU AKE (BEZ RÔNOVEJ) CESTY

LEGENDA ZNAČENIA


- REŠENÁ STAVBA - BYTOVÝ DOM HUŠTÁKY
- ROZSAH ZÁBERU PARCELY 3880/3 - 377,92 M2
- KATASTER
- VSTUPY DO BUDOVY
- VÝJAZD A VÝJAZD ÁUT



±0,000 - 230,000 m.n.m.

<p>BYTOVÝ DOM HUŠTÁKY NA P.Č. 2049/2, 2048/2, 2048/3 V KAT. ÚZEMÍ HUŠTÁKY</p>			
ZÁBER PARCEL	ANEX KÓD	1:200	I
AA 10/20			



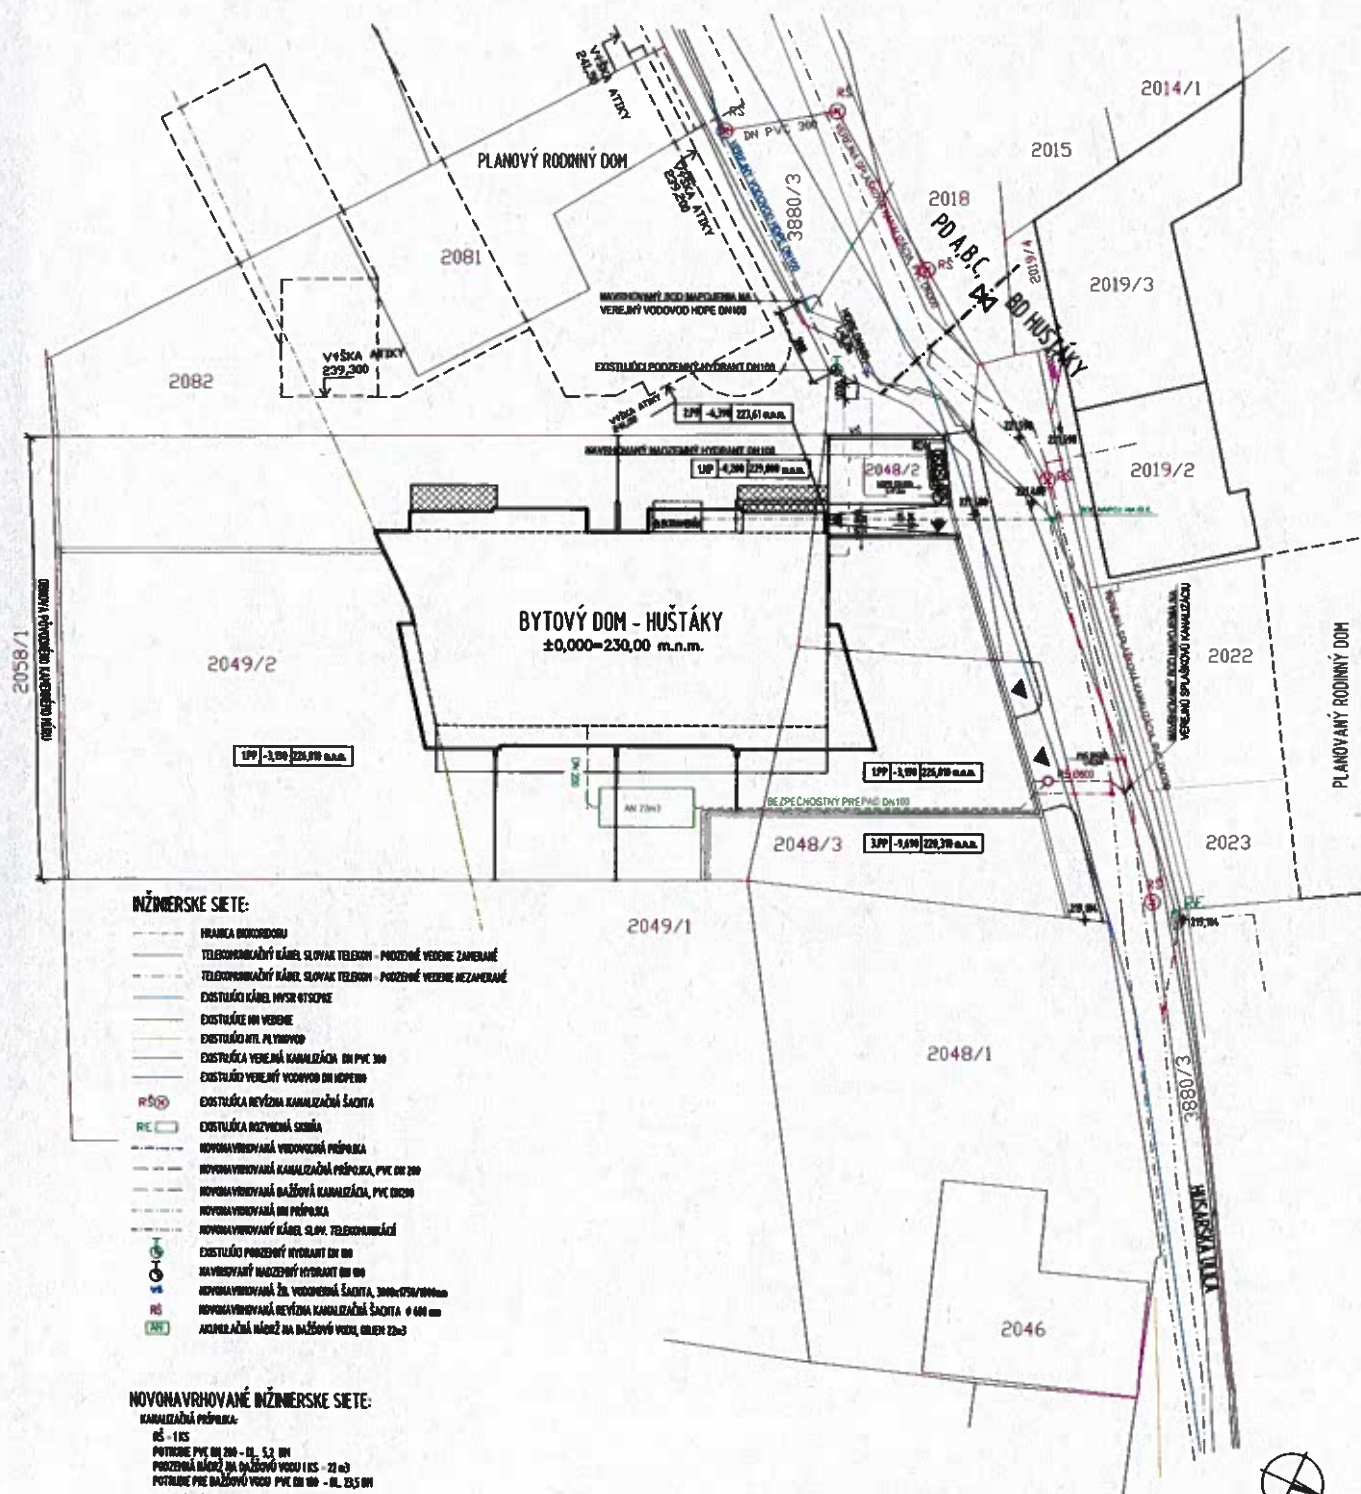

# INŽINIERSKÉ SIEŤE:

- HRANICA OBLASTI
- TELEKOMUNICAČNÝ KÁBEL, SLOVAK TELEKOM - PODZIEMNE VEDENIE ZAPISOVANÉ
- TELEKOMUNICAČNÝ KÁBEL, SLOVAK TELEKOM - PODZIEMNE VEDENIE NEZAPISOVANÉ
- EXISTUJÚCI KÁBEL, HVYŠŤ OTSOPNE
- EXISTUJÚCI NN VEDENIE
- EXISTUJÚCI HTL, PLYNVOOD
- EXISTUJÚCA VERNÁ KANALIZÁCIA DN PVC 300
- EXISTUJÚCI VERNÝ VODOVOD DN NEPEHO
- EXISTUJÚCA VEVEŽNÁ KANALIZÁCIA ŠACHTA
- EXISTUJÚCA ROZVEDNÁ ŠACHTA
- NOVONAVRHOVANÁ VODOVODNÁ PRÍPOJKA
- NOVONAVRHOVANÁ KANALIZÁCIA PRÍPOJKA, PVC DN 200
- NOVONAVRHOVANÁ BAŽOVNÁ KANALIZÁCIA, PVC DN200
- NOVONAVRHOVANÁ NN PRÍPOJKA
- NOVONAVRHOVANÝ KÁBEL, SLOV. TELEKOMUNIKÁČI
- EXISTUJÚCI PODZIEMNÝ VÝTORANT DN 80
- NOVONAVRHOVANÝ VÝTORANT DN 80
- NOVONAVRHOVANÁ ŽIL. VODOVODNÁ ŠACHTA, 300x175x1000mm
- NOVONAVRHOVANÁ VEVEŽNÁ KANALIZÁCIA ŠACHTA Ø 600 mm
- AKUMULAČNÁ NÁDŮŽ NA BAŽOVNÝ VODNÝ OBRAT 22x3

## NOVONAVRHOVANÉ INŽINIERSKÉ SIEŤE:

- KANALIZÁCIA PRÍPOJKA:
  - R5 - IIS
  - POTRUBIE PVC DN 300 - DL 5,2 m
  - PODZIEMNÁ NÁDŮŽ NA BAŽOVNÝ VODNÝ OBRAT 22x3
  - POTRUBIE PVC BAŽOVNÝ VODNÝ OBRAT DN 80 - DL 25,5 m
- VODOVODNÁ PRÍPOJKA:
  - V5 - IIS
  - PODZIEMNÝ VÝTORANT - IIS - EXISTUJÚCI
  - PODZIEMNÝ VÝTORANT Ø200 - IIS - NOVONAVRHOVANÝ
  - POTRUBIE HDPE DN 50 - DL 1,6 m
  - POTRUBIE DN 80 - DL 15,4 m
- ELEKTROČNÁ PRÍPOJKA:
  - KÁBEL - DL 23,0 m
- PRÍPOJKA KÁBLA SLOV. TELEKOMUNIKÁČI:
  - KÁBEL - DL 5,0 m



±0,000 - 230,000 n.n.m.		ZOBRA V ZMLUVE STAVEBNÁ DOK. KÚL. POUČ./2024/0074-BL, DÁTUM 16.2.2021	
BYTOVÝ DOM HUŠŤÁKY		BYTOVÝ DOM HUŠŤÁKY	
NA P.Č. 2049/2, 2048/2, 2048/3 V KAT. ÚZEMÍ HUŠŤÁKY		BYTOVÝ DOM HUŠŤÁKY	
KOORDINÁČNÁ SITUÁCIA		ARH 155A	AA 1978
		1:200	2