


Dotknutý pozemok parcela číslo CKN 1035/25=EKN 11532/25

Užívanie v celkovej výmere 49m²

Príloha č.1

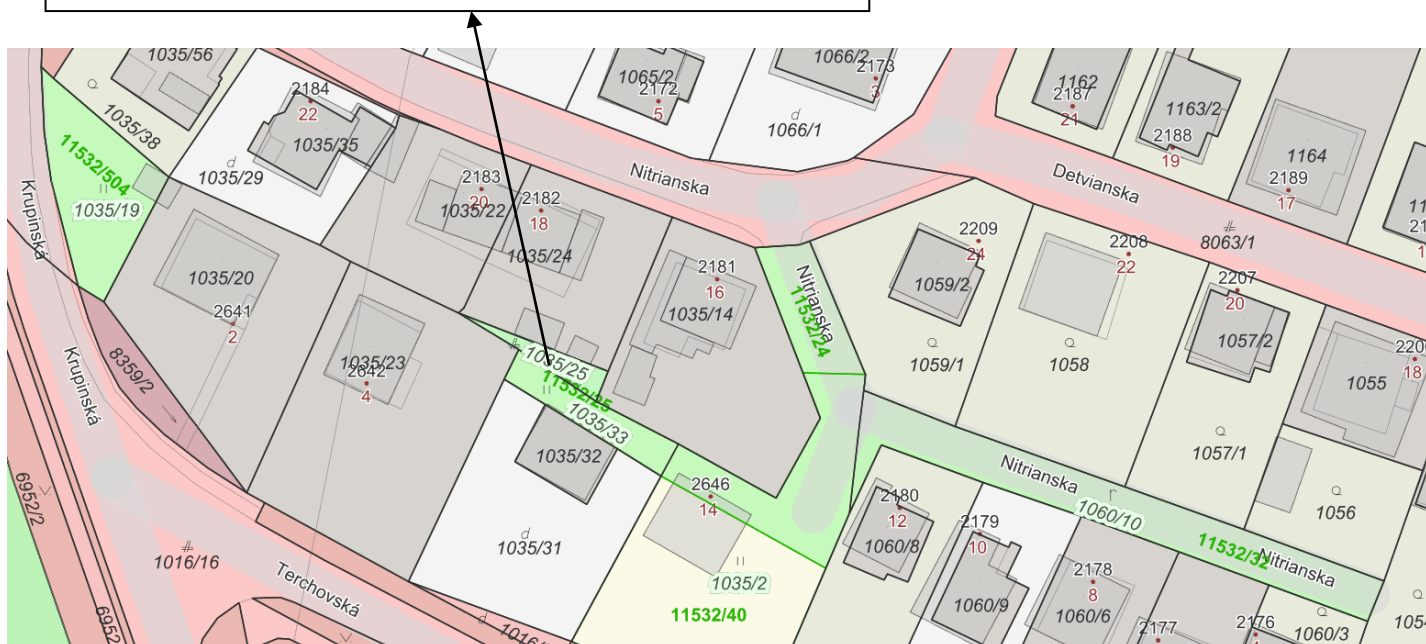

Dotknutý pozemok parcela číslo CKN 1035/25=EKN 11532/25

Užívanie v celkovej výmere 49m²



Dotknutý pozemok parcela číslo CKN 1035/25=EKN 11532/25
Užívanie v celkovej výmere 49m²

Pohľad z ulice Nitrianska 18

Príloha č.1

