

Doterajší stav					Zmeny					Nový stav				
Číslo		Výmera		Druh pozemku	Diel číslo	k parcele číslo	m ²	od parcele číslo	m ²	Číslo parcely	Výmera		Druh pozemku	Vlastník, (inā oprávnenā osoba) adresa, (sídlo)
listu vlastn.	Parcely	ha	m ²								ha	m ²	kód	
LV	PK	KN-C												
STAV PRÁVNÝ JE TOTOŽNÝ S REGISTROM C-KN														
16005		3/22	104	zastav.pl. (budova s.č.1796)	2			3/59	61	3/22		165	zastav.pl. 13200 620	FARMAKOL spol. s r.o. Ku ihrisku 4 Prešov-Lubotice
16005		3/59	255	zastav.pl.	2	3/22	61			3/59		194	zastav.pl. 13104	Detto
12576		3817/1	5154	zastav.pl.						3817/1		5154	zastav.pl. 13321	Mesto Košice tr. SNP 48/A, Košice
12576		3886/1	1630	ostat.pl.	1	3886/5	7			3886/1		1623	ostat.pl. 14410	Mesto Košice tr. SNP 48/A, Košice
					1			3886/1	7	3886/5		7	zastav.pl. 13200 620	Mesto Košice tr. SNP 48/A, Košice FARMAKOL spol. s r.o. Ku ihrisku 4 Prešov-Lubotice
Spolu:			7143				68		68			7143		

Legenda: kód spôsobu užívania 13200 - pozemky, na ktorých sú postavené nebytové budovy označené súpisným číslom


13104 - pozemky, na ktorých je dvor

14410 - pozemky, ktoré slúžia ako uličná a sídlisková zeleň

13321 - pozemky, na ktorých sú postavené inžinierske stavby - cestné, miestne a účelové komunikácie a ich súčasti...

kód druhu stavby

620 - budova nemocnice, budova zdravotníckeho a sociálneho zariadenia

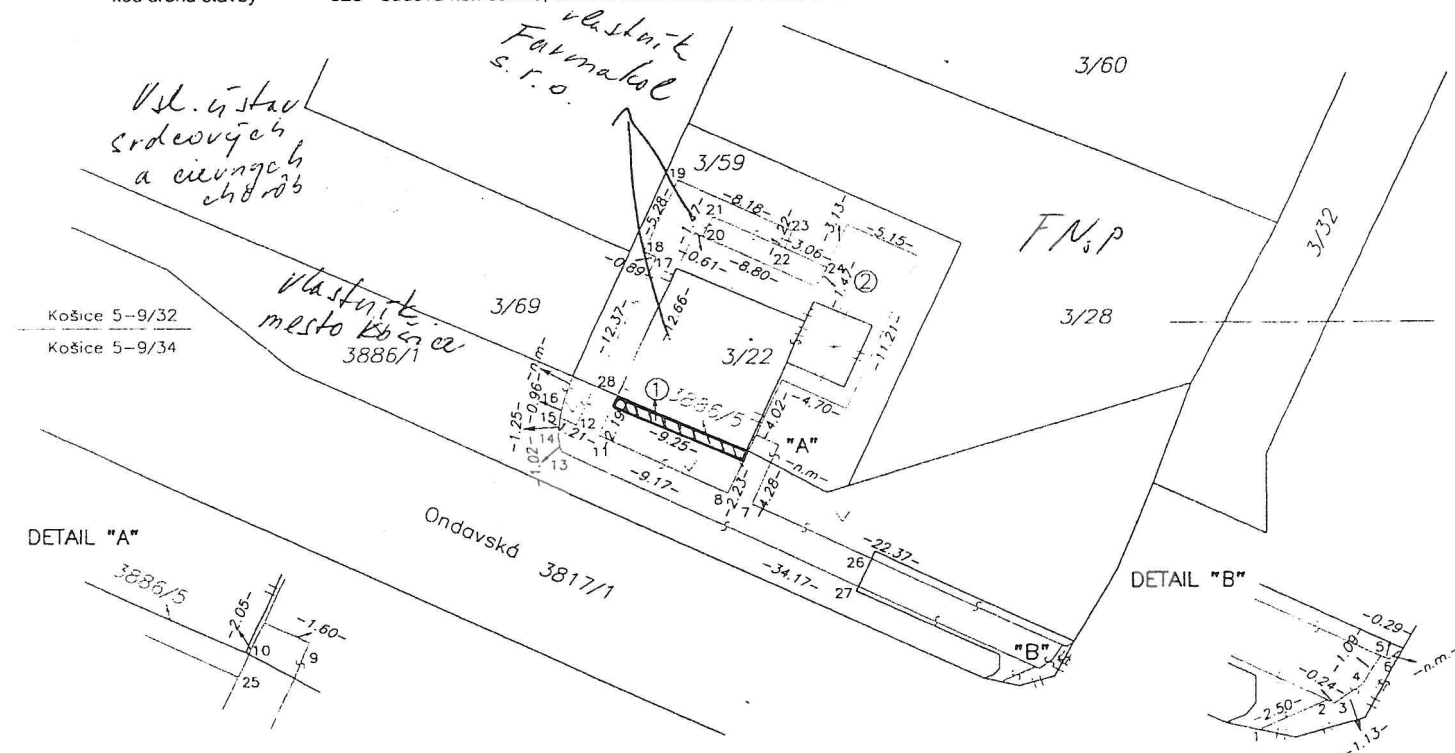


Geometrický plán je základom na právne úkony, keď údaje doterajšieho stavu výkazu výmer sú zhodné s údajmi platných výpisov z katastra nehnuteľností

Vyhoviteľ GEOTOP Košice, s.r.o. Južná trieda 82, 040 01 Košice tel./fax: 055/ 729 0871-3 IČO 36590711	Kraj: Košický	Okres: Košice II	Obec: Košice - mestská časť Západ
Kat. územie: Terasa	Číslo plánu: 427/2007	Mapový list č.: Košice 5-9/32 Košice 5-9/34	
GEOMETRICKÝ PLÁN na zameranie budovy na pozemku p. č. 3/22 a 3886/5 a zameranie chodníkov na p.č.3886/1 a 3817/1 na vydanie kolaudačného rozhodnutia			
Vyhoviteľ	Autorizačne overil	Úradne overil	
Dňa: 9. 1. 2008 Meno: V. Kmecová	Dňa: 10. 1. 2008 Meno: Kavuličová	Dňa: 31 JAN. 2008 Meno: ...	Číslo: ...
Nové hranice boli v prírode označené múrom, obrubníkom	Náležitosť: ...	Úradne overené podľa § 9 Zákona NR SR č. 215/1995 Z.z. Z.z. o geodézii a kartografii	
Záznam podrobného merania (meračský náčrt) č. 2870 E			
Súradnice bodov označených číslami a ostatné meračské údaje sú uložené vo všeobecnej dokumentácii			

GKÚ Bratislava
Informatívna kópia z mapy
Vytvorené cez katastrálny portál

Okres: Košice II
Obec: KOŠICE - ZÁPAD
Katastrálne územie: Terasa

29. septembra 2008 9:31

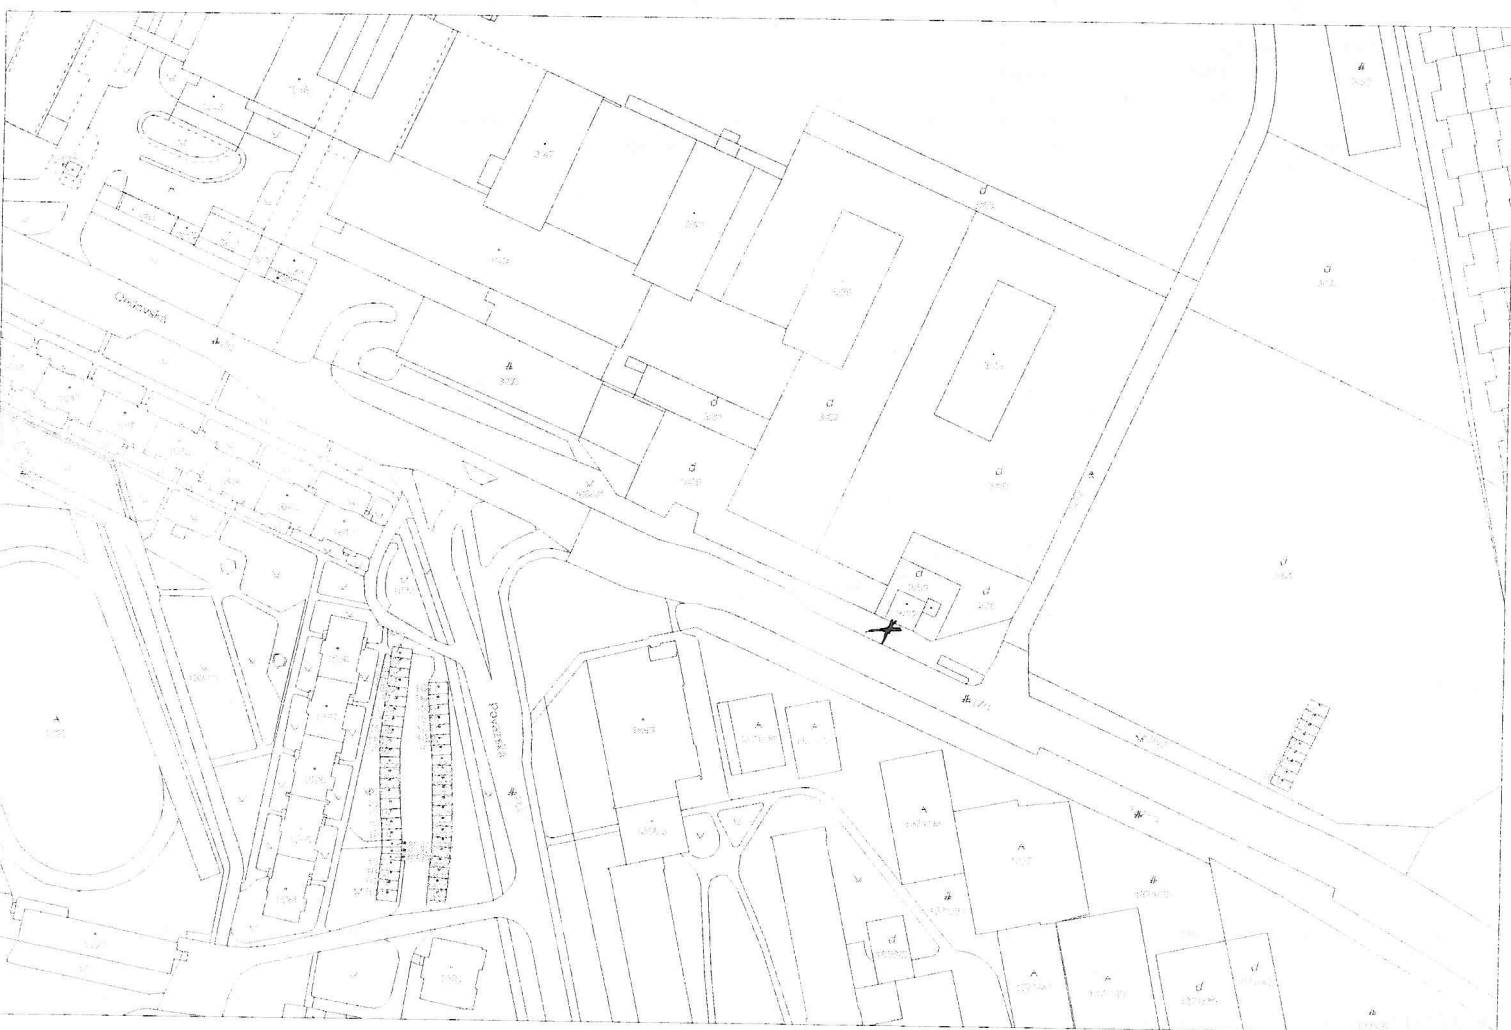

SCALE 1 : 2 225

