


Organizácia <b>Katastrálny úrad v Košiciach</b> Správa katastra Košice	Okres	Obec	Kat. územie
	Košice	KOŠICE – STARÉ MESTO	STREDNÉ MESTO
	Číslo zákazky K1: 3601/2007	Mapový list č. KOŠICE 5-9/44	Mierka 1 : 1000 Kód 4
<b>KÓPIA KATASTRÁLNEJ MAPY</b> na parcelu: 125			
Vyhotožil		Správa katastra Košice JUDr. Miroslav Štěrba 040 17 Košice Pečiatka a podpis	
Dňa 26.02.2007	Meno Natália Jevčáková		




Táto mapa bola vytlačená zo stránky  
<http://mapy.atlas.sk>

Mapa: Košice

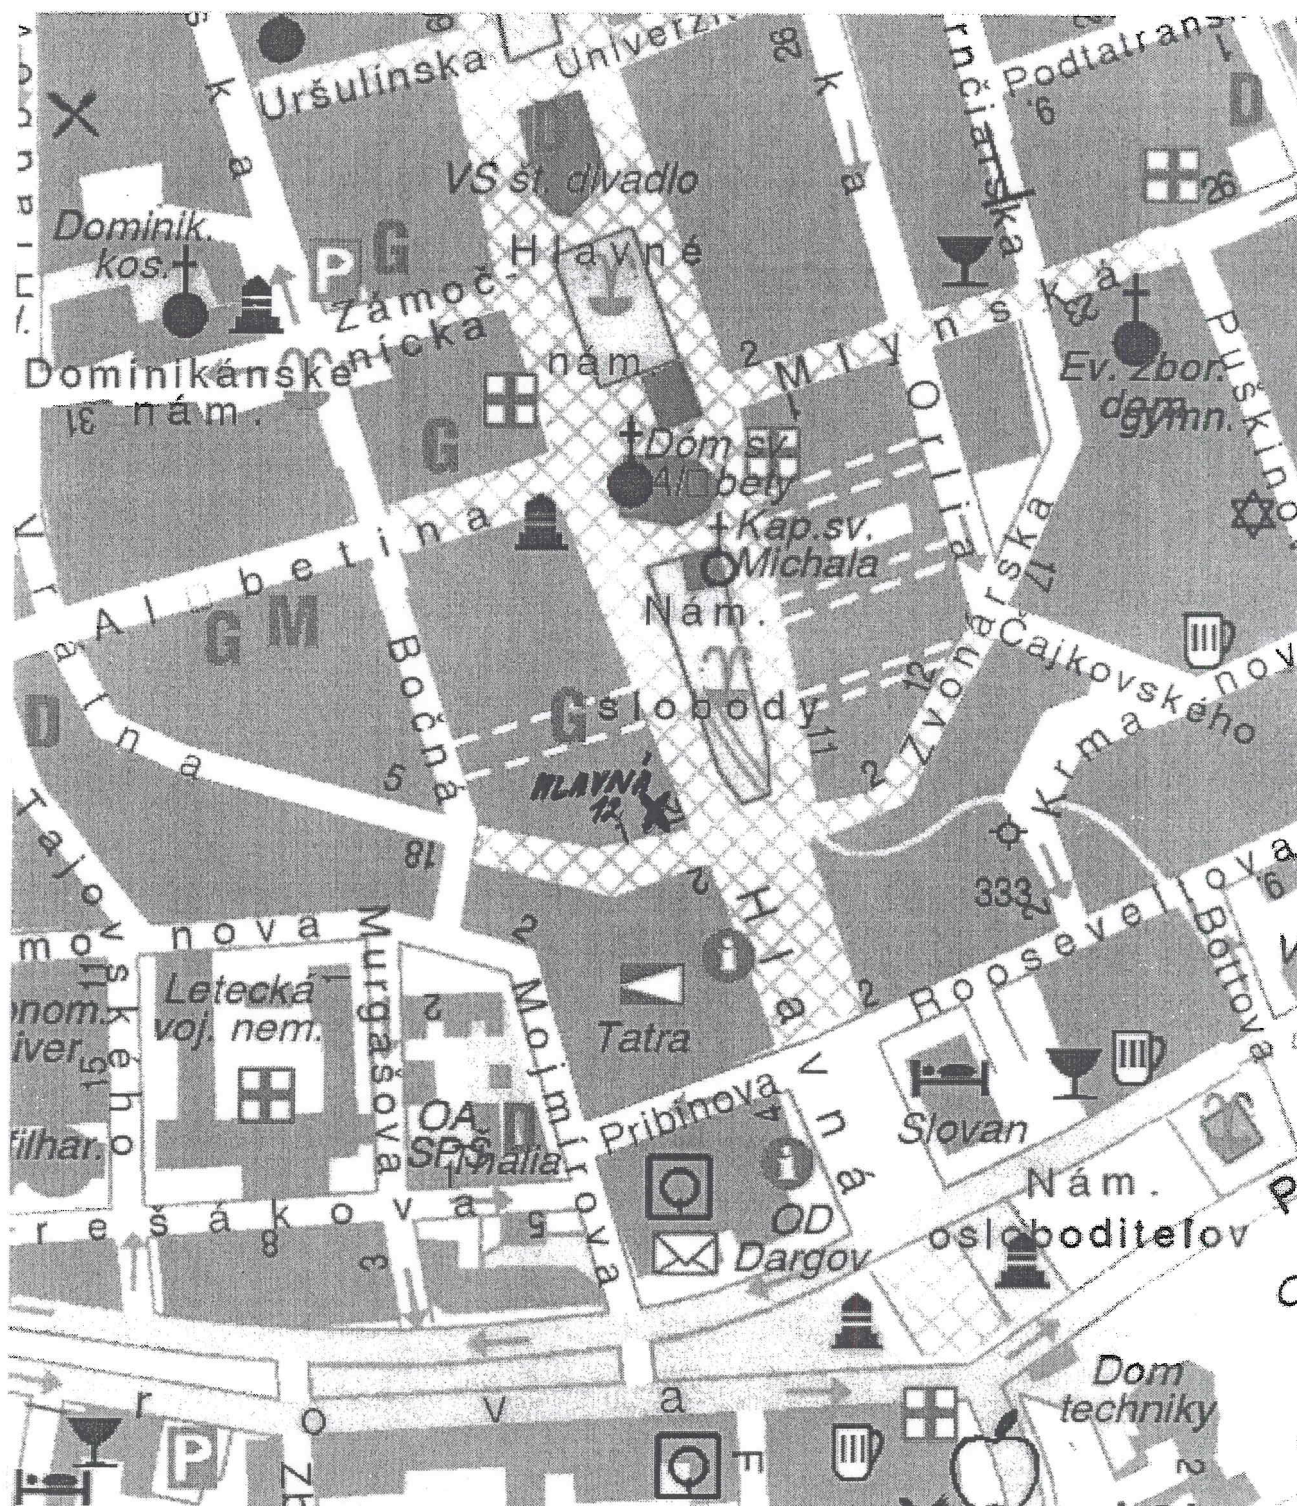


ULICA:	HRAMIA 12
POČ. MŮZ. PODLAŽÍ:	2
POČ. PODZ. PODLAŽÍ:	1
POČ. NEBYT. PR.:	7
POČ. BYTŮ V DOME:	7

1. POSCHODIE

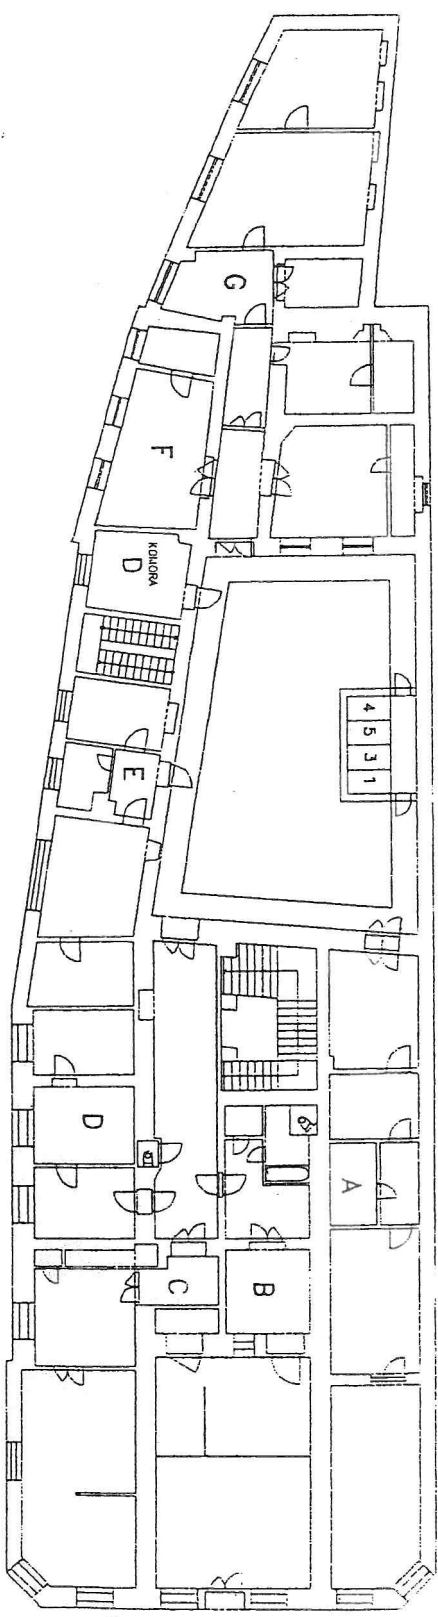

PRÍZEMIE

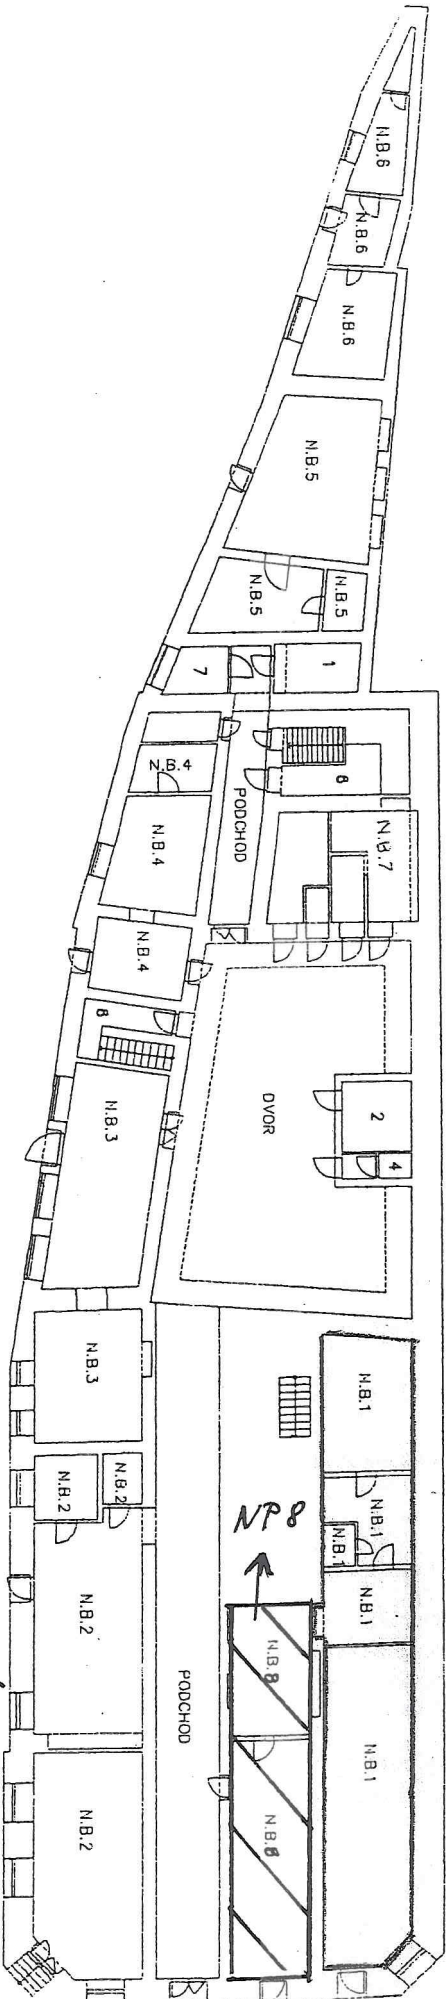

HLAVNÁ UL. 12

VRÁTNÁ UL.