



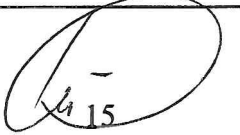

Organizácia <b>Katastrálny úrad v Košiciach</b> Správa katastra <b>Košice</b>	Okres <b>Košice</b>	Obec <b>KOŠICE – ZÁPAD</b>	Kat. územie <b>TERASA</b>
	Číslo zákazky <b>14134/2007</b>	Mapový list č. <b>KOŠICE 5-9/31, 5-9/33</b>	Mierka <b>1 : 1000</b> Kód <b>4</b>
<b>KÓPIA KATASTRÁLNEJ MAPY</b> na parcelu: <b>69,70</b>			
Dňa <b>24.07.2007</b>	Vyhotovil Meno <b>Kováčová Marcela</b>	Správa katastra Košice Južná trieda 82 040 17 Košice 19-	Pečiatka a podpis 

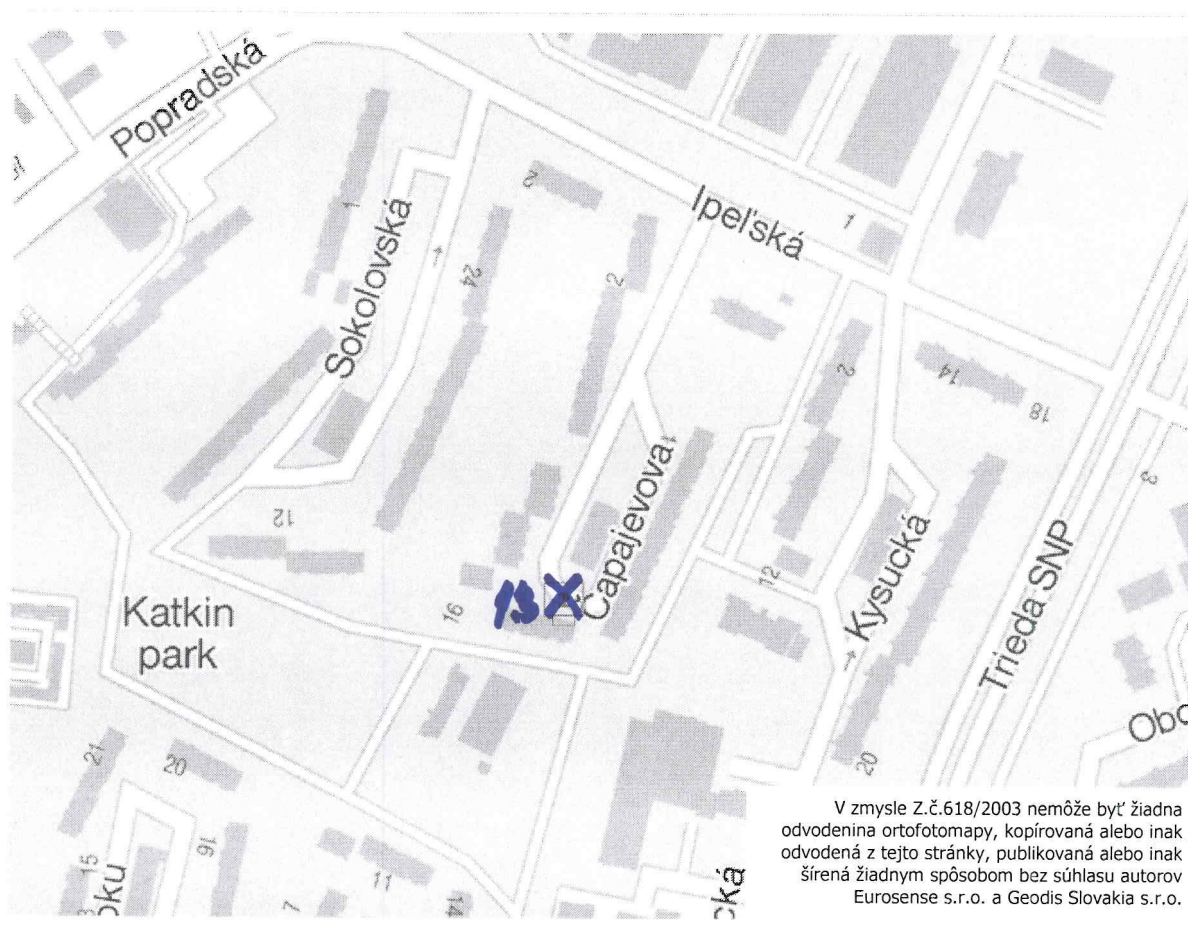


Mapa bola vytlačená zo serveru mapy.atlas.sk



(c) ATLAS.SK, a.s., Podklady: Mapa Slovakia Plus, s.r.o., DPA, s.r.o.

ULICA: GAJEVOVA 13,15  
 POČ.NADZ.PODLAŽI: 8  
 POČ.PODZ.PODLAŽI: 0  
 POČ.BYTOV V DOME: 24

PRIZEMIE

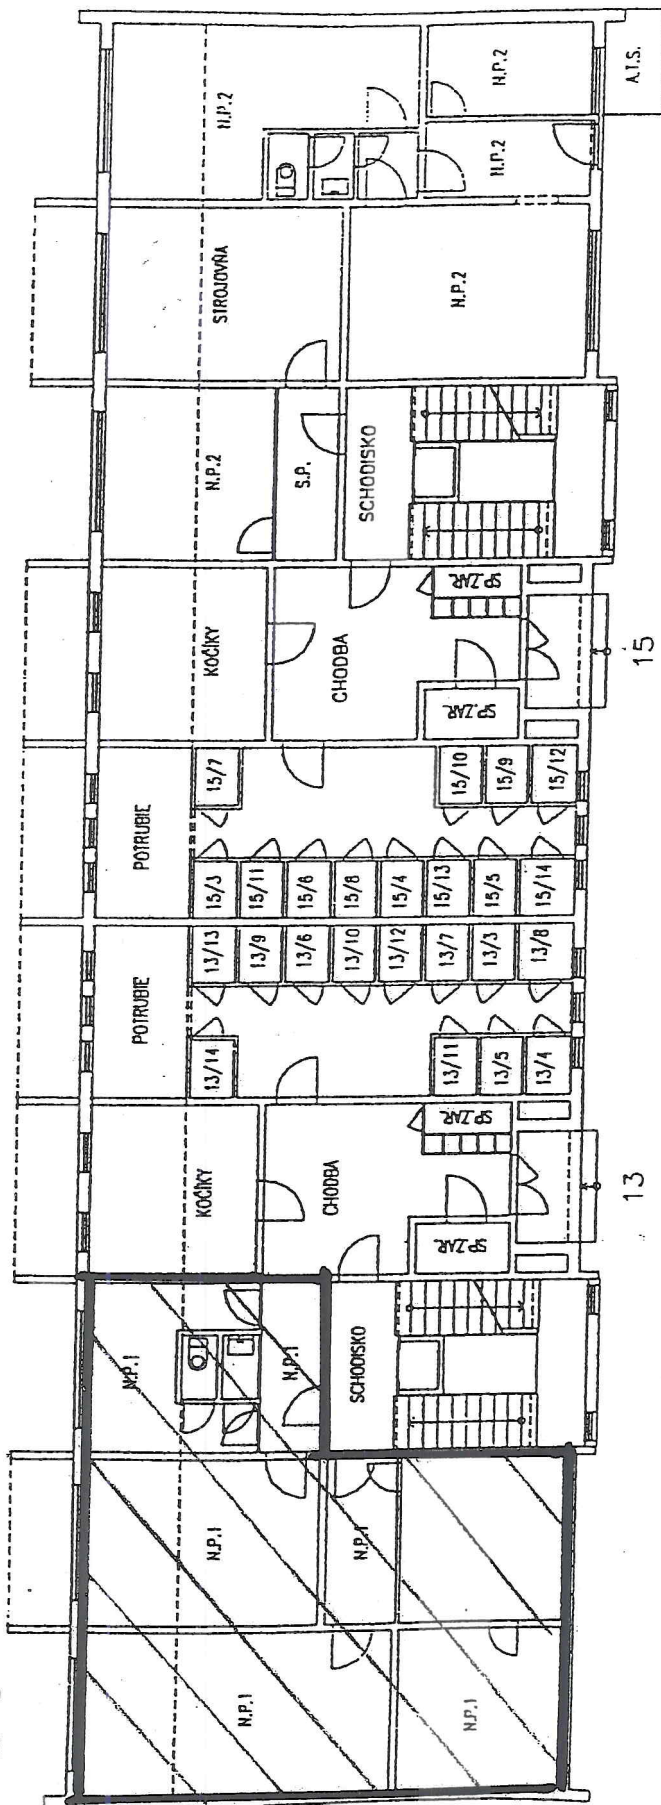



Pohľad na nebytový priestor Čapajevova 13



Pohľad do nebytového priestoru



Pohľady do nebytového priestoru

