


| Doterajší stav | | | | | Zmeny | | | | | Nový stav | | | | | Vlastník, (iná oprávnená osoba) adresa, (sídlo) |
|--|----|------------------------|----|----------------|-----------------|-----------------------|-----------------------|----------------|------------------------|----------------|------------------|--------|----------------|------------------|---|
| Číslo | | Výmera | | | Druh pozemku | Diel | k parcele číslo | m ² | od parcely číslo | m ² | Číslo parcely | Výmera | | Druh pozemku | |
| LV | PK | KN | ha | m ² | | | | | | | | ha | m ² | | |
| STAV PRÁVNÝ JE TOTOŽNÝ S REGISTROM C-KN | | | | | | | | | | | | | | | |
| 678 | | 265/1 | 7 | 8594 | t.t.p. | | | | | | 265/1 | 7 | 8207 | t.t.p. 07100 | doterajší MUDr.Koperdanová Viera Vodná 6,Košice MUDr.Koperdanové Viera Vodná 6,Košice |
| 678 | | 257 | | 13 | zast.p. | | | | | | 265/16 | | 387 | t.t.p. 07100 | |
| 656 | na | 257 | | - | (chata, s.č.19) | | | | | | 257 | | 13 | zast.p. 13200 | |
| Spolu: | | | 7 | 8607 | | | | | | | | 7 | 8607 | 720 | |
| Legenda : | | kód spôsobu využívania | | | | 07100 - pozemky kult. | | | | | 7 | | 8607 | | |

07100 - pozemky lúk a pasienkov trvalo porastené trávami
13200 - pozemky, na ktorých sú postavené nebytové budovy označené súpisným číslom
720 - budova pre šport a na rekreačné účely

255
súbr.

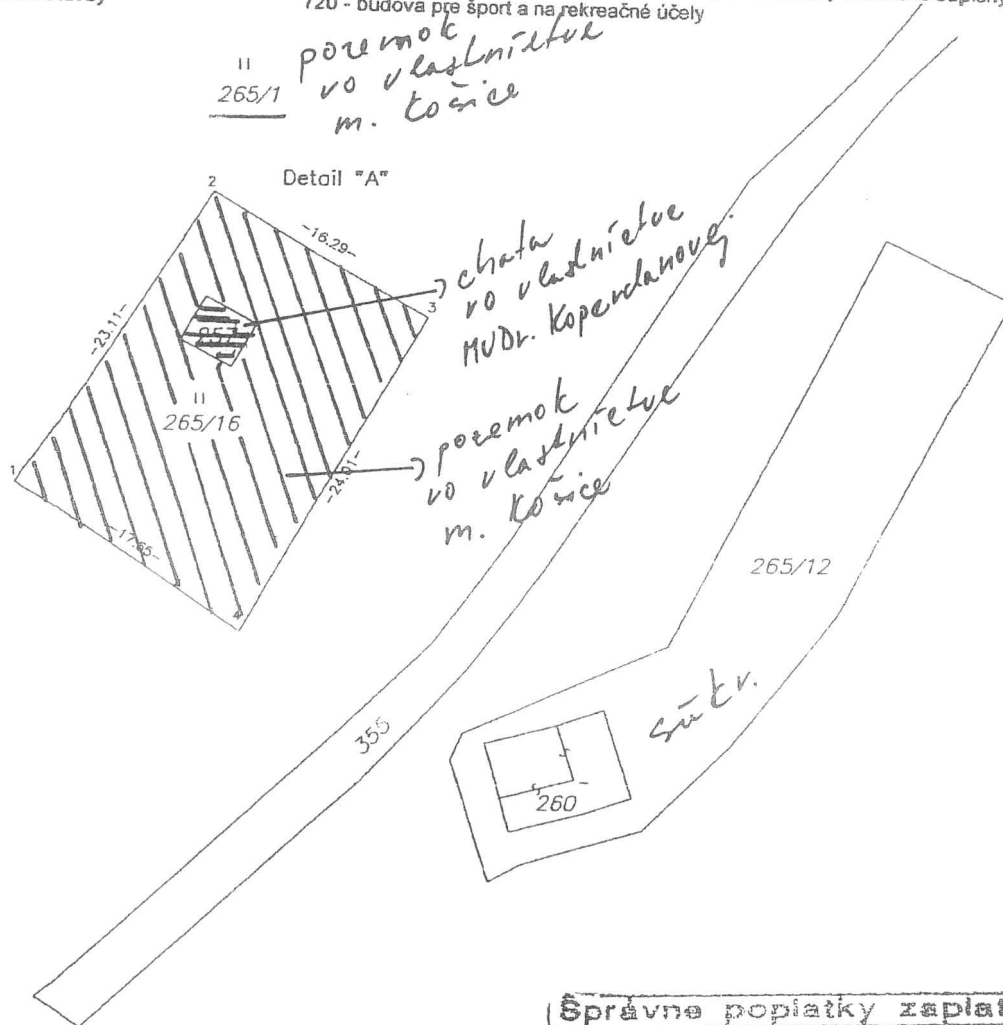


Správne poplatky zaplatené

Geometrický plán je základom na právne úkony, keď údaje doterajšieho stavu výkazu výmer sú zhodné s údajmi platných výpisov z katastra nehnuteľností

| | | | |
|---|---|--|---|
| Vyhотовiteľ GEOTOP Košice, s.r.o. Iľušná trieda 82, 040 01 Košice tel./fax: 055/ 729 0871-3 IČO 36590711 | Kraj: Košický Kat. územie: Košické Hámre | Okres: Košice-okolie Číslo plánu: 59/2008 | Obec: Košická Beld Mapový list č.: Gelnica 0-4/1 |
|---|---|--|---|

GEOMETRICKÝ PLÁN^{no} zameranie parcely č. 265/16,257

| | | |
|--|---|---|
| Vyhотовil Dňa: 25.2.2008 Meno: Ing. Zuzana Miszová | Autorizačne overil Dňa: 28.2.2008 Meno: Ing. Zuzana Kavuličová | Úradne overil Meno: Ing. V. CELUCHOVÁ Dňa: 18.03.2008 Číslo: 215/2008 |
| Nové hranice boli v prírode označené drev.kollkami Záznam podrobného merania (meračský náčrt) č. 481 E Súradnice bodov označených číslami a ostatné meračské údaje sú uložené vo všeobecnej dokumentácii | Náležitostnosť a pravosť záznamu overil predpisom Ing. Zuzana Kavuličová 616 Pečiatka a podpis Ing. Zuzana Kavuličová Autorizovaný geodet s kartografiou | Úradne overené podľa § 9 Zákona NR SR č.215/1995 Z.z. Z.z. o geodézii a kartografii Pečiatka a podpis Ing. V. CELUCHOVÁ Košice-okolie č.3 |

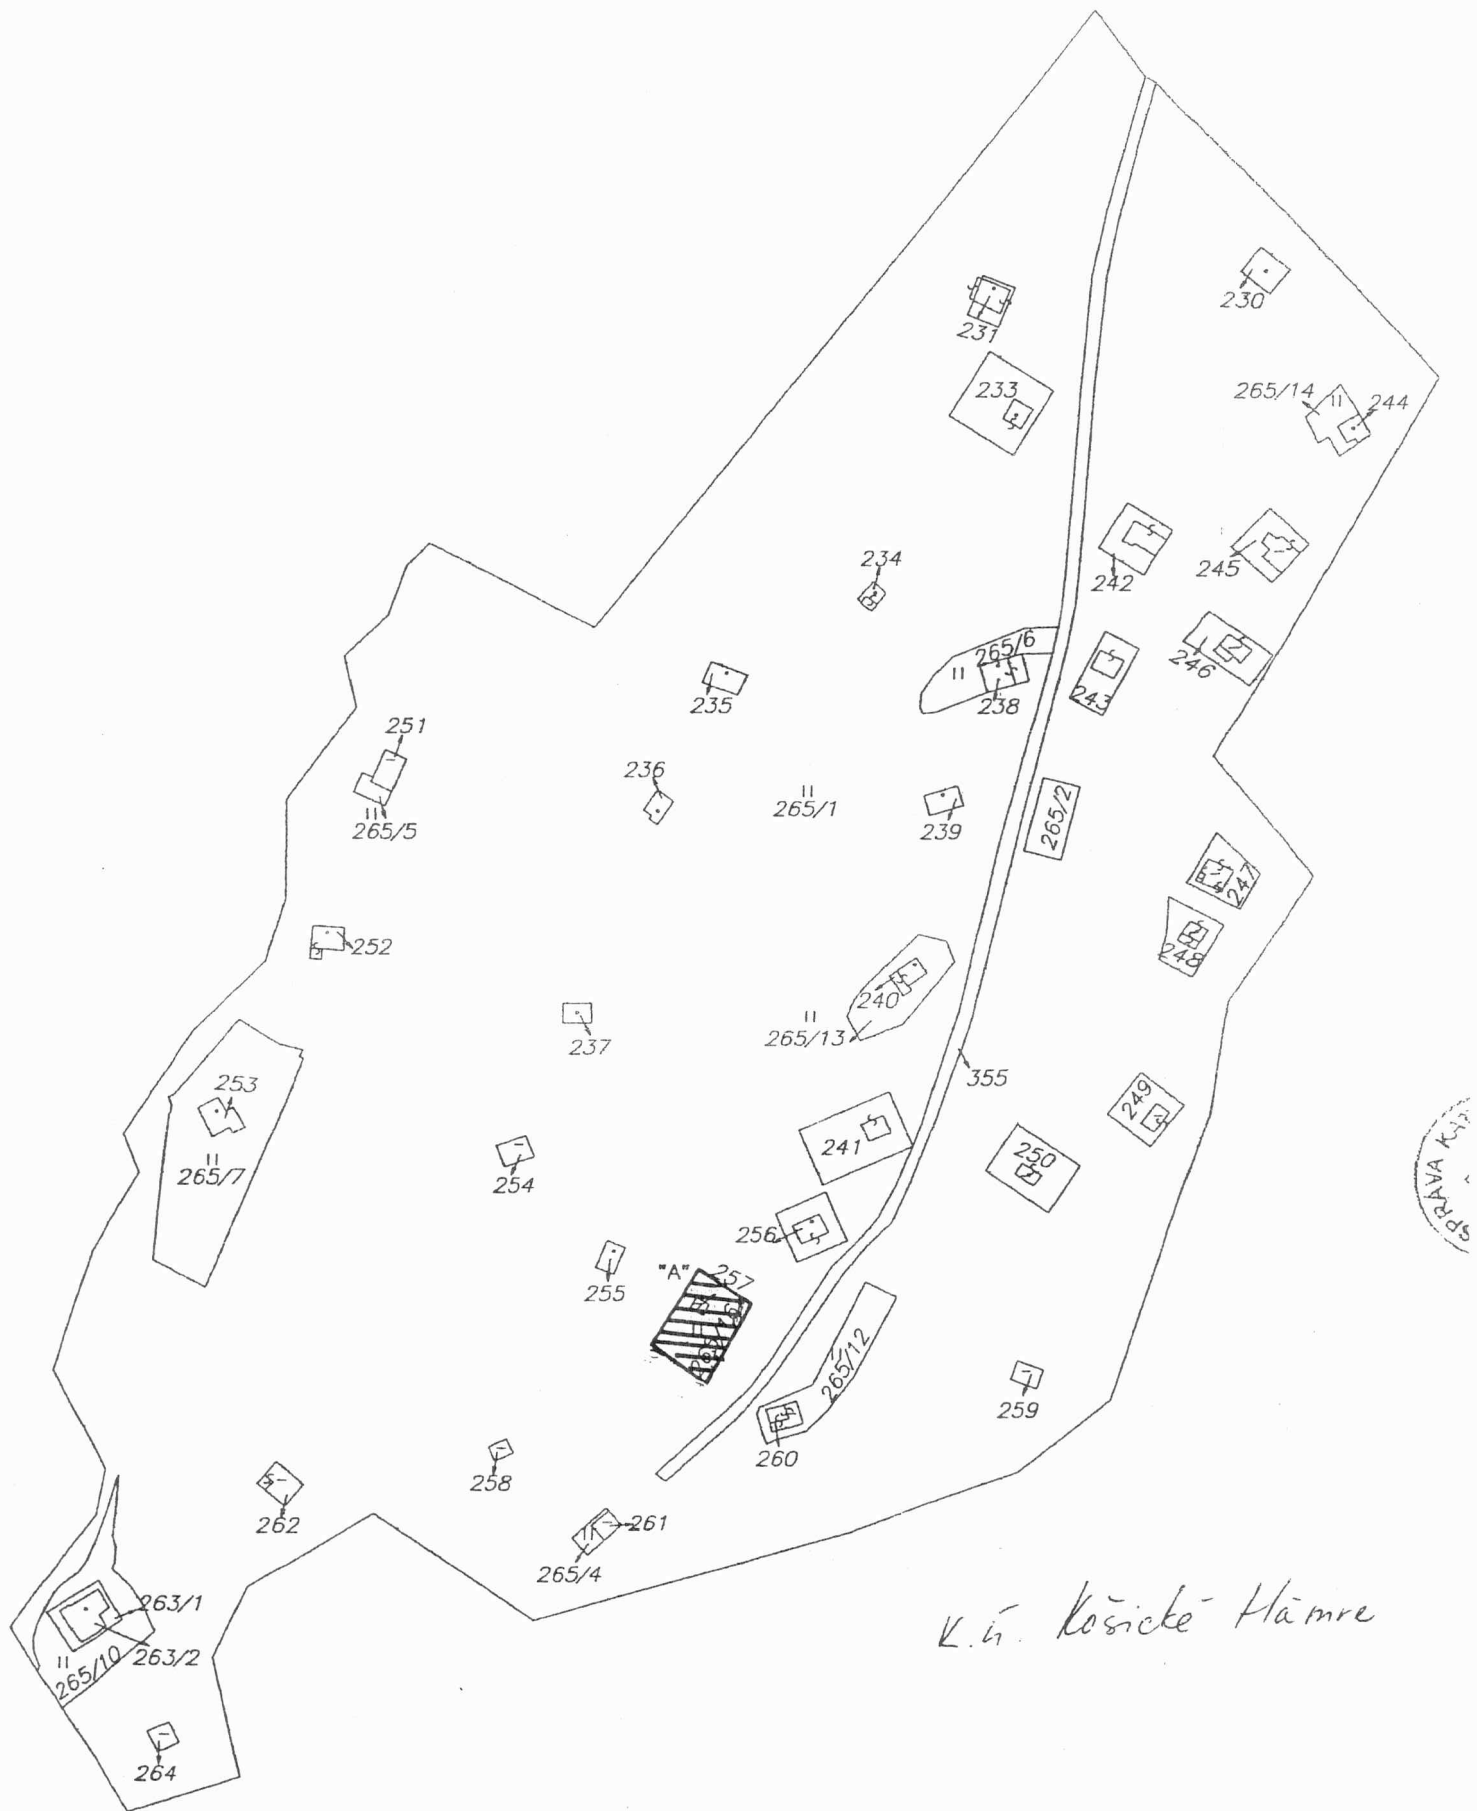

K. G. Kösické Hámre