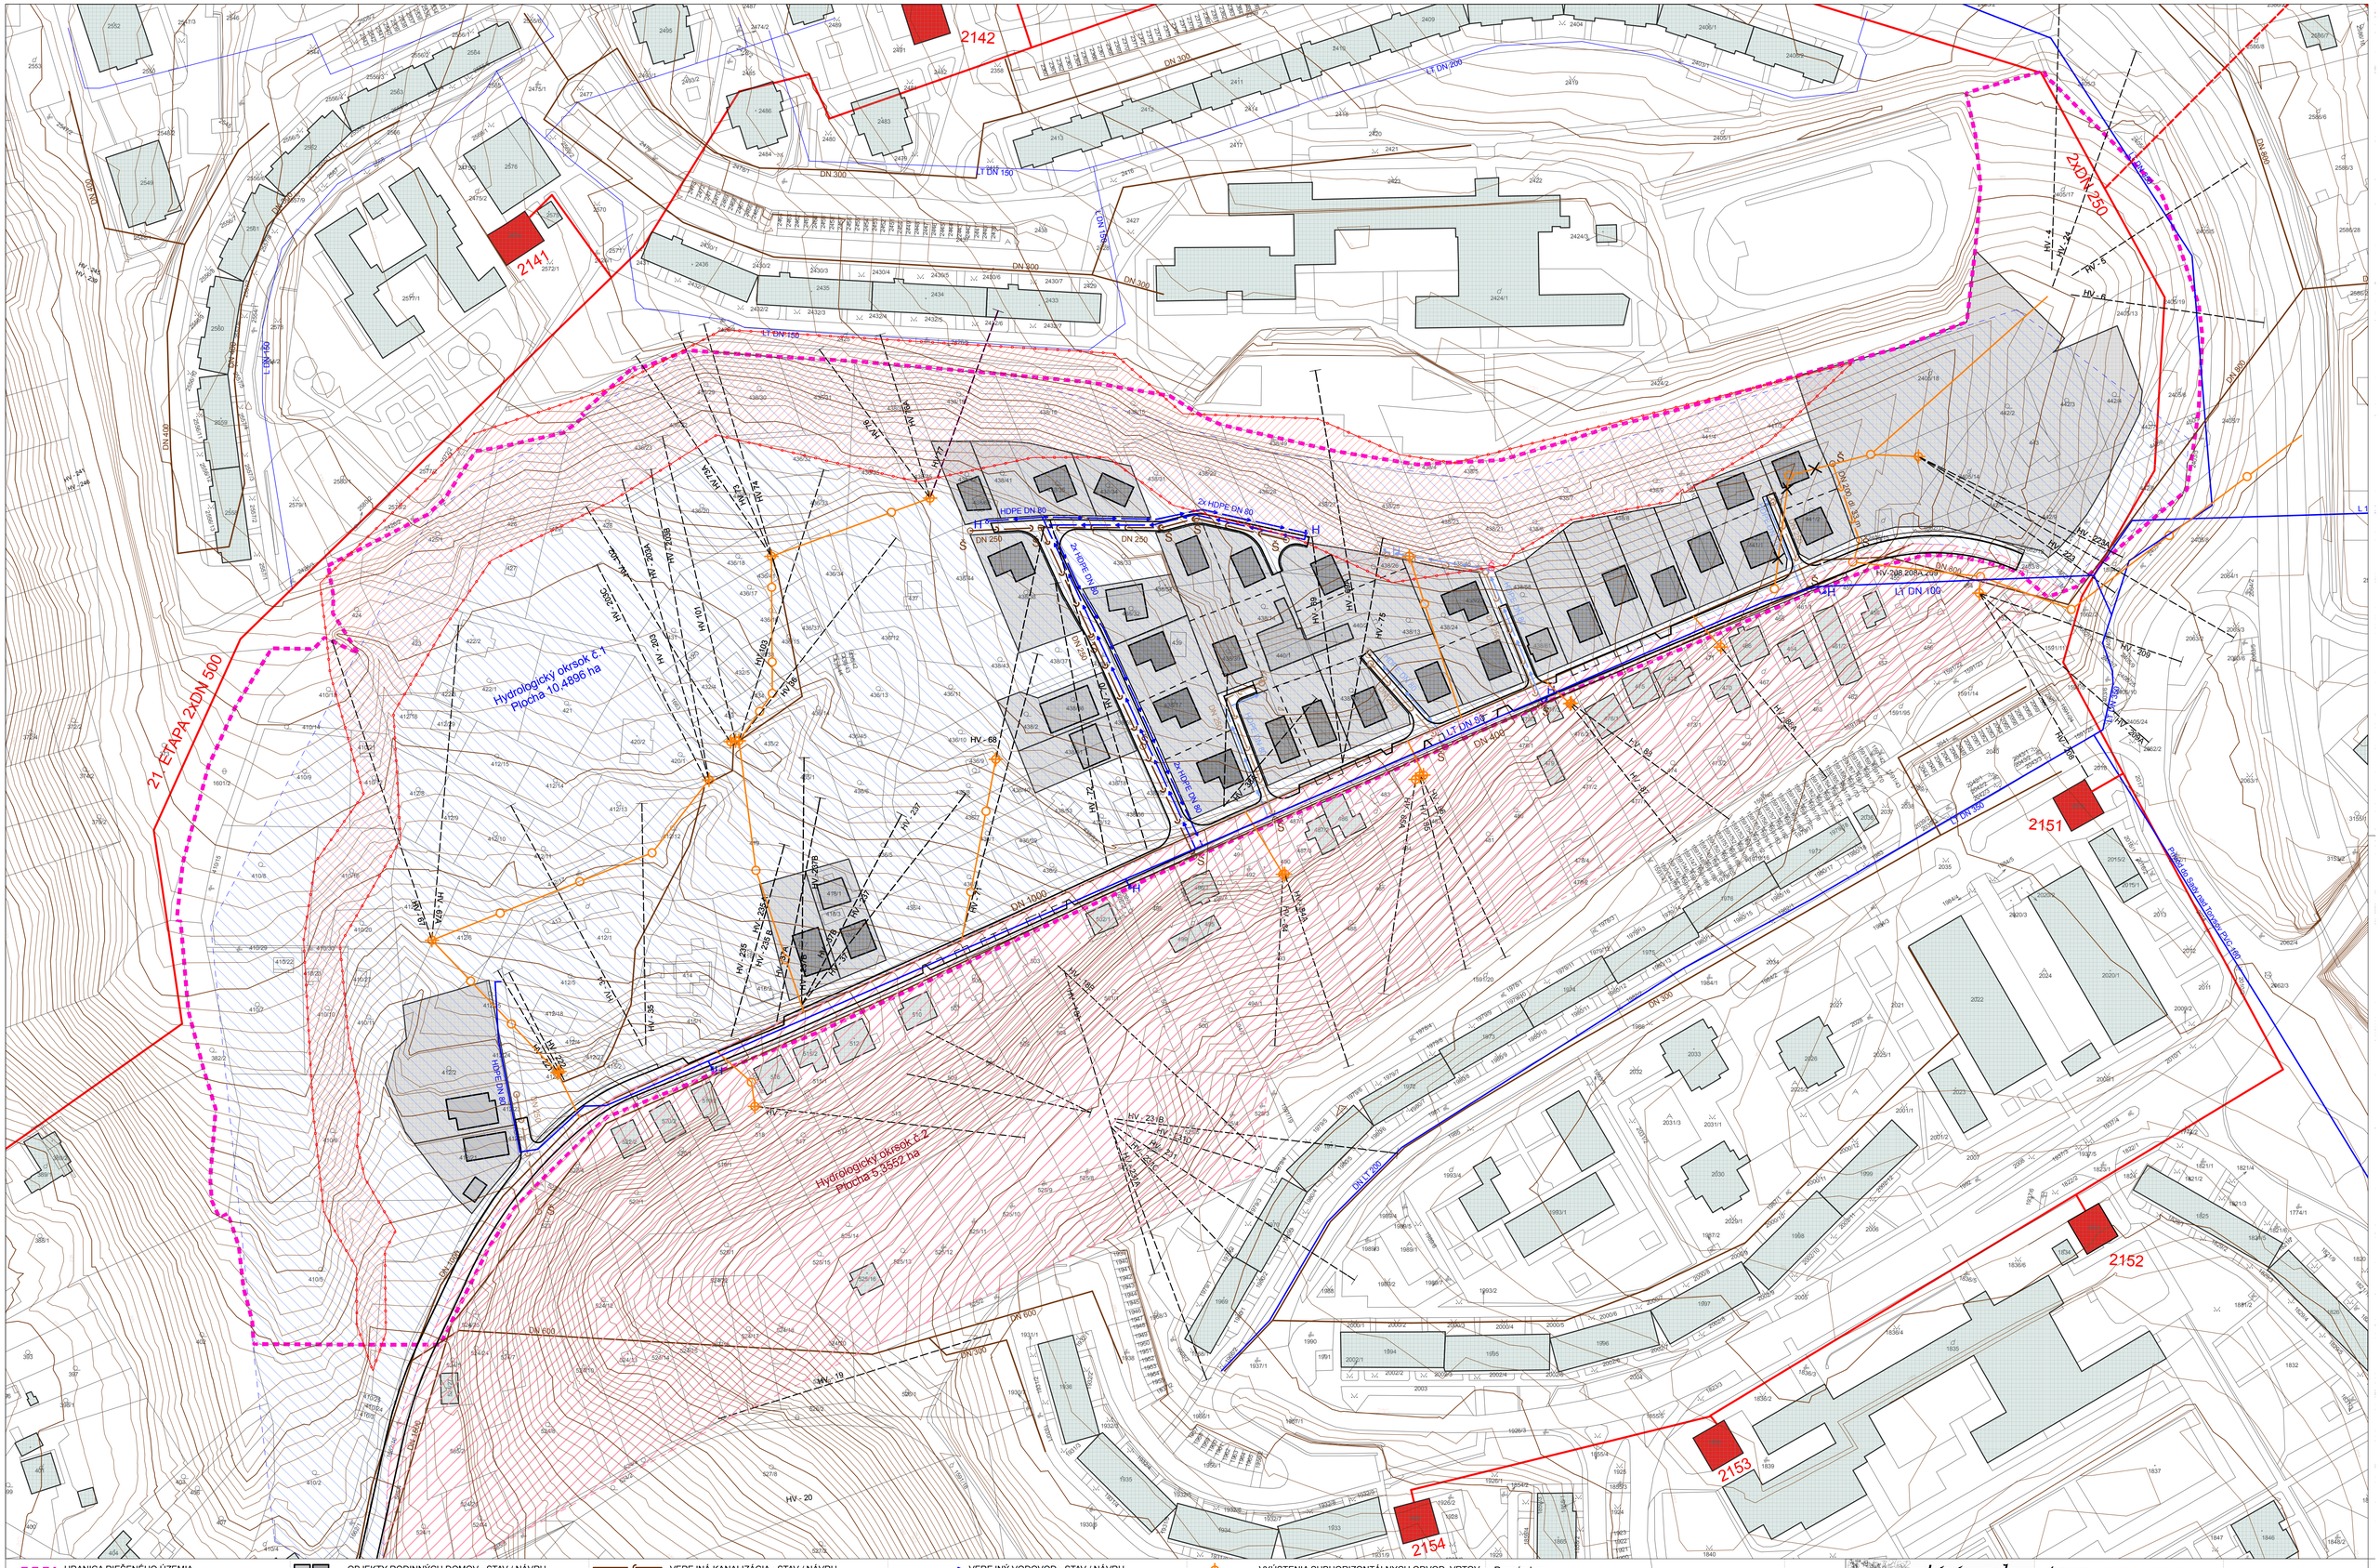
21. ETAPA 2xDN 500
2xDN 250
2141
2142
2151
2152
2153
2154
Hydrologický okrsok č.1
Plocha 10,4896 ha
Hydrologický okrsok č.2
Plocha 5,3552 ha
LT DN 150
LT DN 200
LT DN 100
LT DN 80
LT DN 400
2x HDPE DN 80
DN 250
DN 300
DN 400
DN 500
DN 600
DN 1000
HV - 1
HV - 2
HV - 3
HV - 4
HV - 5
HV - 6
HV - 19
HV - 20
HV - 24
HV - 35
HV - 68
HV - 69
HV - 70
HV - 71
HV - 72
HV - 73
HV - 74
HV - 75
HV - 76
HV - 77
HV - 78
HV - 79
HV - 80
HV -