


# IHRISKO JANIGOVA - KLIMKOVIČOVA

Sídliisko KVP

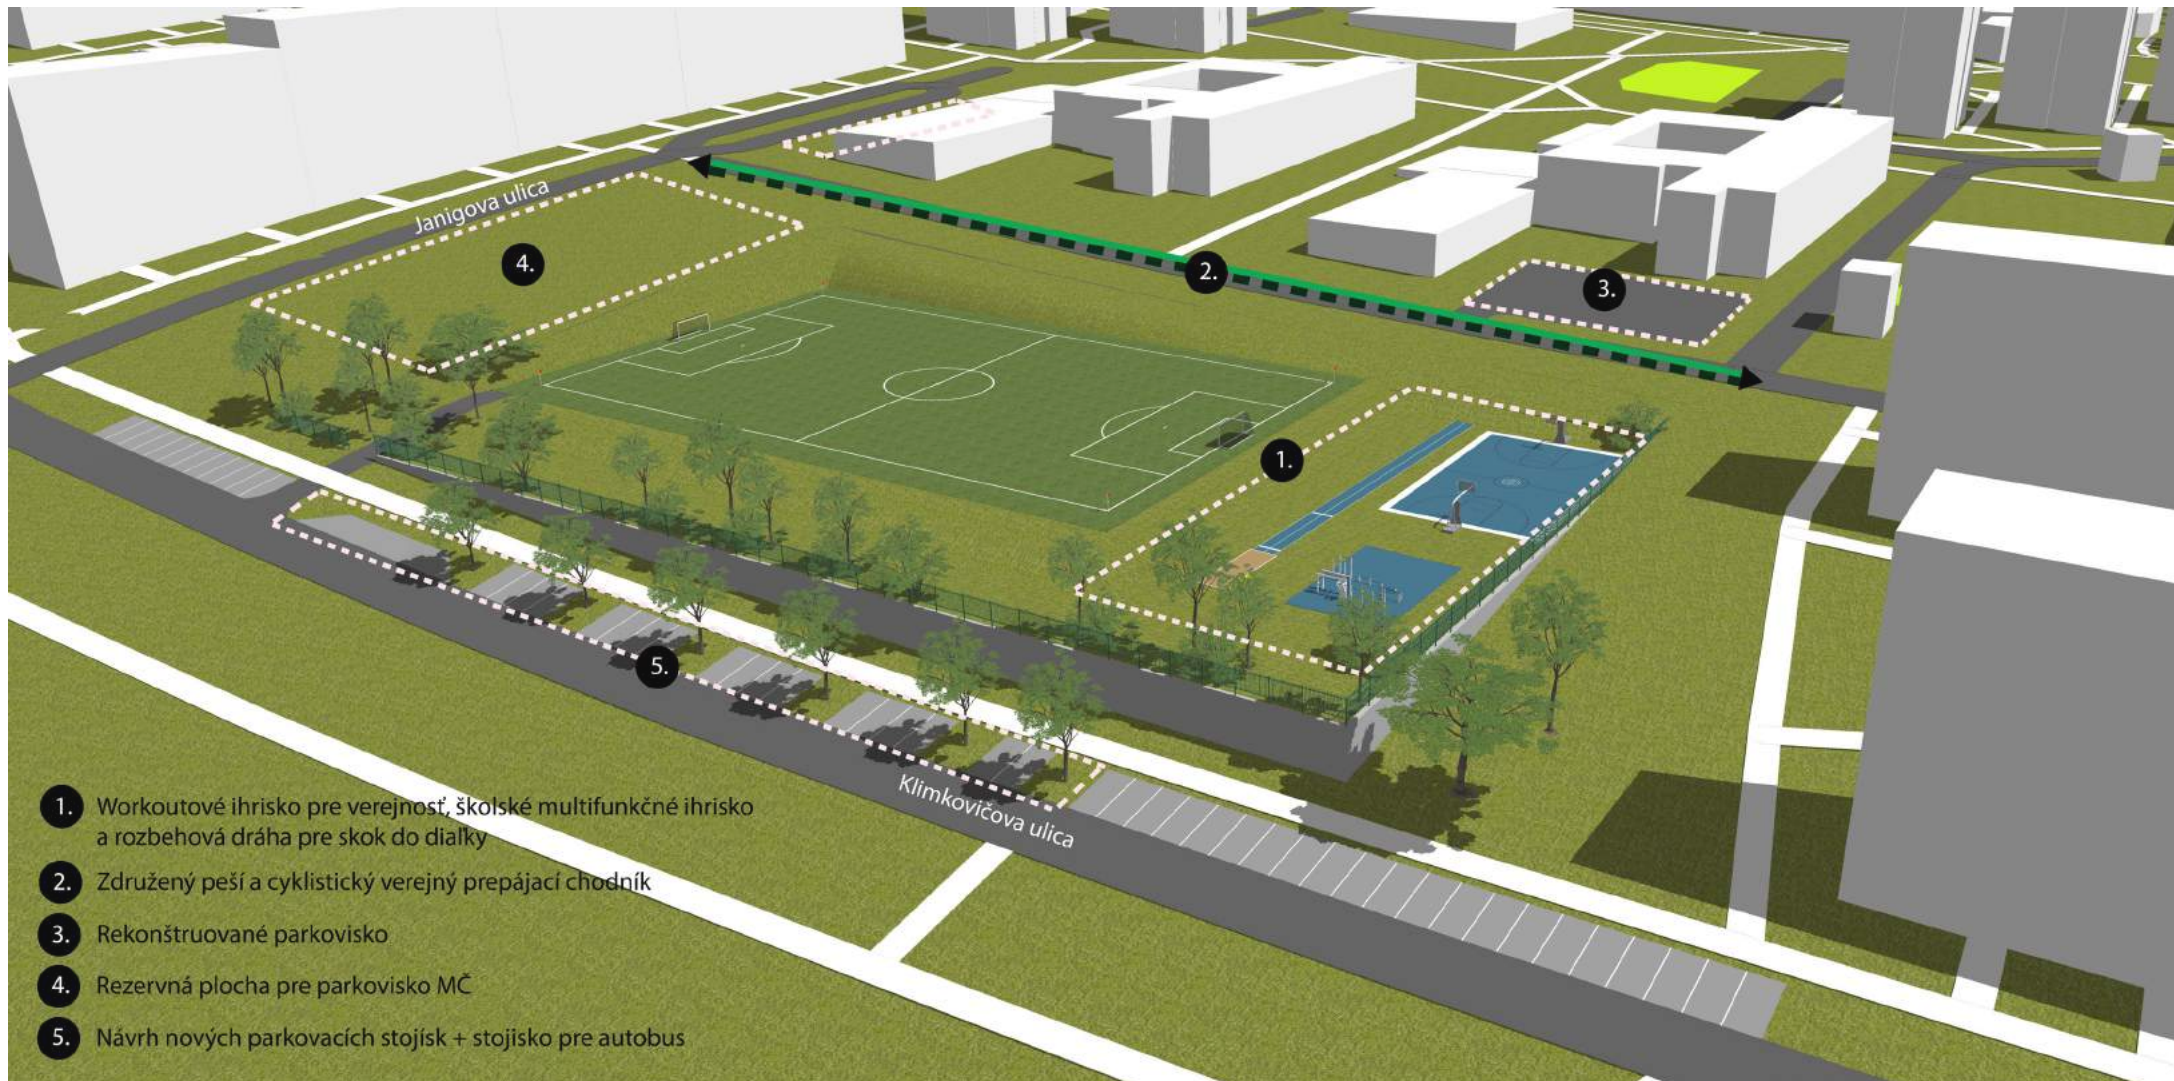

**SCHÉMA**

Odd. Útvar hlavného architekta  
Ing. arch. Jana Novacká



# IHRISKO JANIGOVA - KLIMKOVIČOVA

Sídliisko KVP




**POHĽAD**

Odd. Útvar hlavného architekta  
Ing. arch. Jana Novacká



# IHRISKO JANIGOVA - KLIMKOVIČOVA

Sídliisko KVP

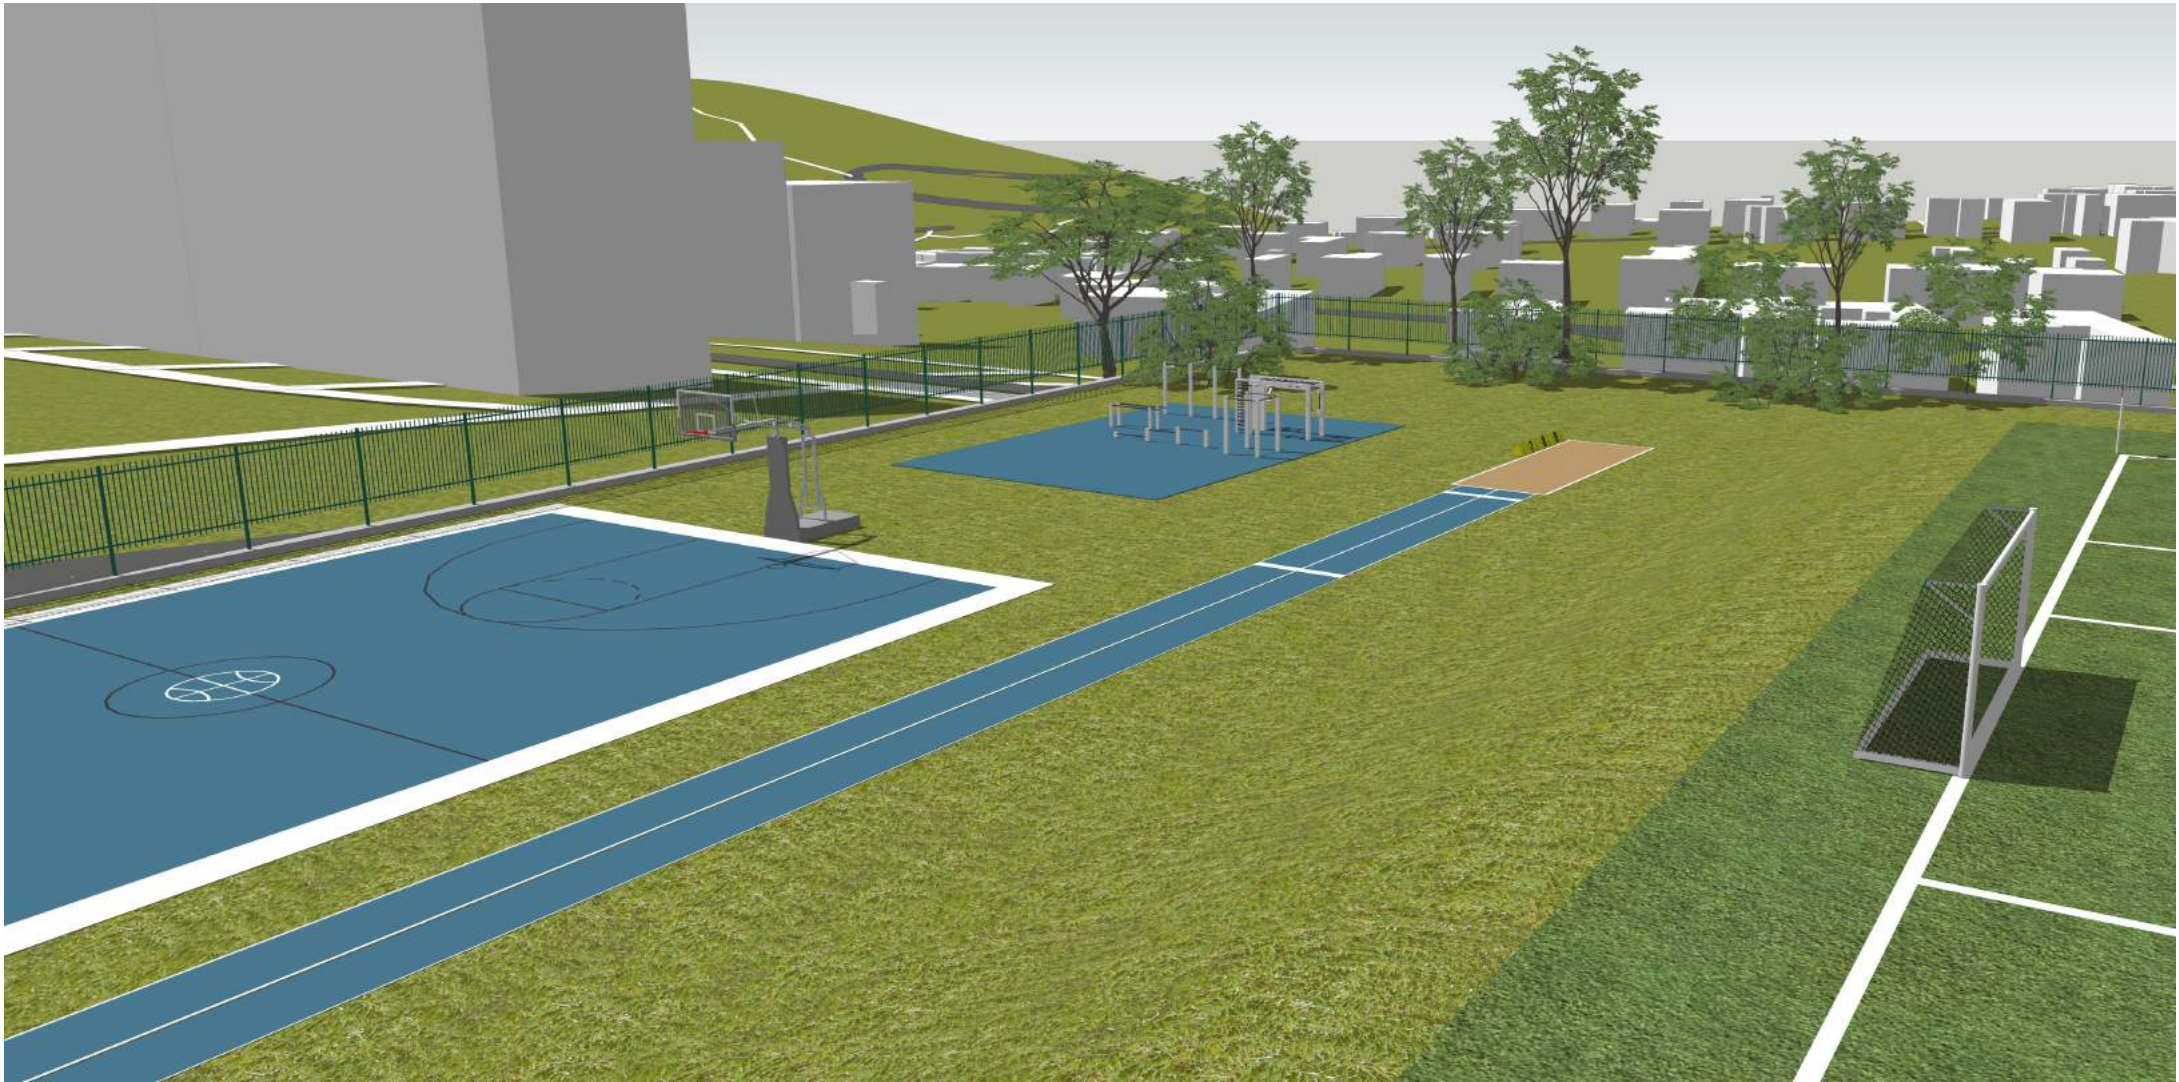

**POHĽAD**

Odd. Útvar hlavného architekta  
Ing. arch. Jana Novacká