

MKE CHATA SUP.Č. 33
VO VLASTNÍCTVE
P. ŠTEFANA LACKA

k.ú. Košícké Hámre

3641

МКЕ

270

356 #

MEE

278/1

275

50 CR

276

5022

ME

mkE

278/3

277

MKE


CHATA SUP.C. 33

10 VLASTNICTVE

p. ŠTEFANA LAČKA

SPRAVA

95 31702 07

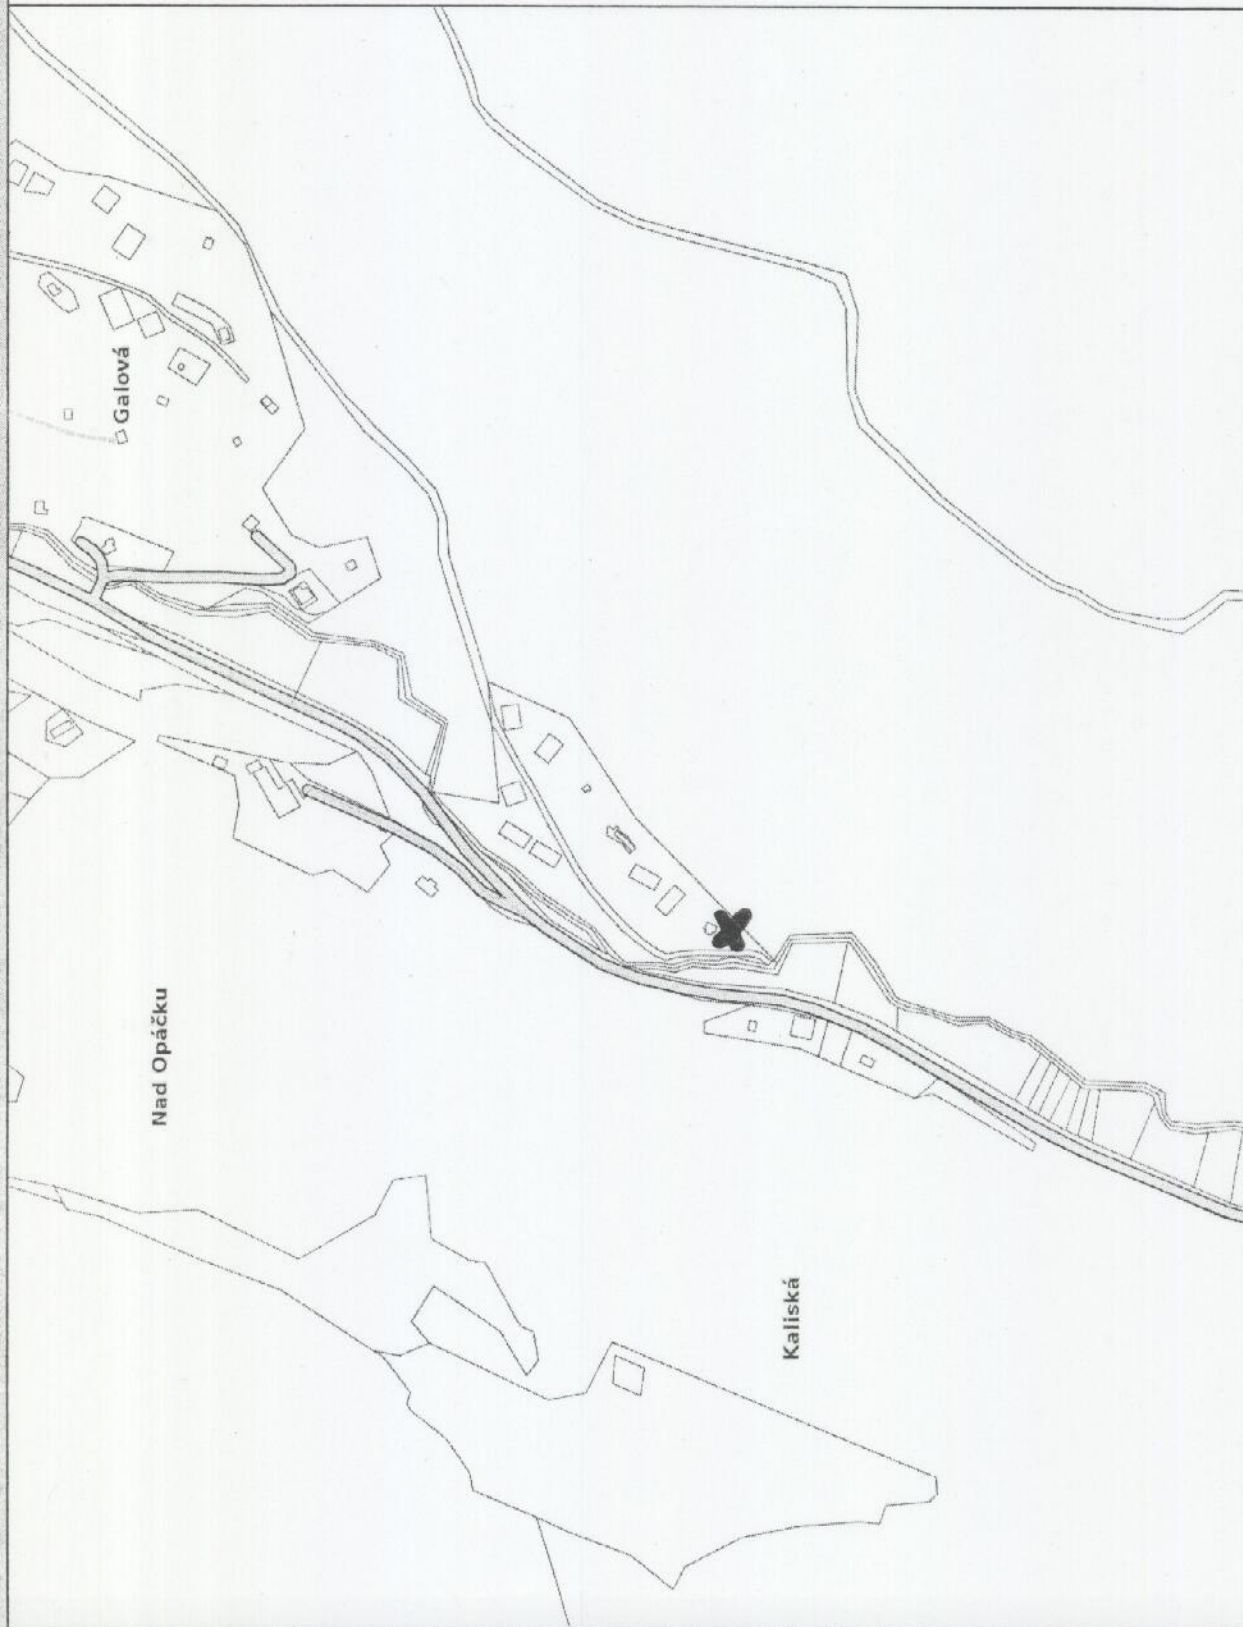

Legenda

- ~ vnútorná krasba
- ~ parcely C
- ~ dôležité ulice a cesty
- ~ dôležité ulice a cesty
- ~ významné ulice a námestia
- ~ ulice a cesty
- ~ iné komunikácie a chodníky

Mierka 1:5000



Legenda

- vnútorná kresba
- parcely C
- dôležité ulice a cesty
- dôležité ulice a cesty
- významné ulice a námestia
- ulice a cesty
- iné komunikácie a chodníky

Mierka 1:1000