


Organizácia Katastrálny úrad Katastrálny úrad v Košiciach Správa katastra Správa katastra Košice	Okres Správa katastra Košice Číslo zákazky 2012/16923	Obec KOŠICE – STARÉ MESTO Mapový list č. KOŠICE 5-9/44	Kat. územie STREDNÉ MESTO Mierka 1 : 1000 Kód 3
KÓPIA KATASTRÁLNEJ MAPY			
na parcelu:			
Vyhotožil			
Dňa 17.10.2012	Meno Dzubaková		

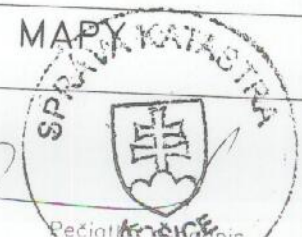









POČ. PODZ. PODLAŽÍ: 1  
POČ. BYTOV V DOME: 3

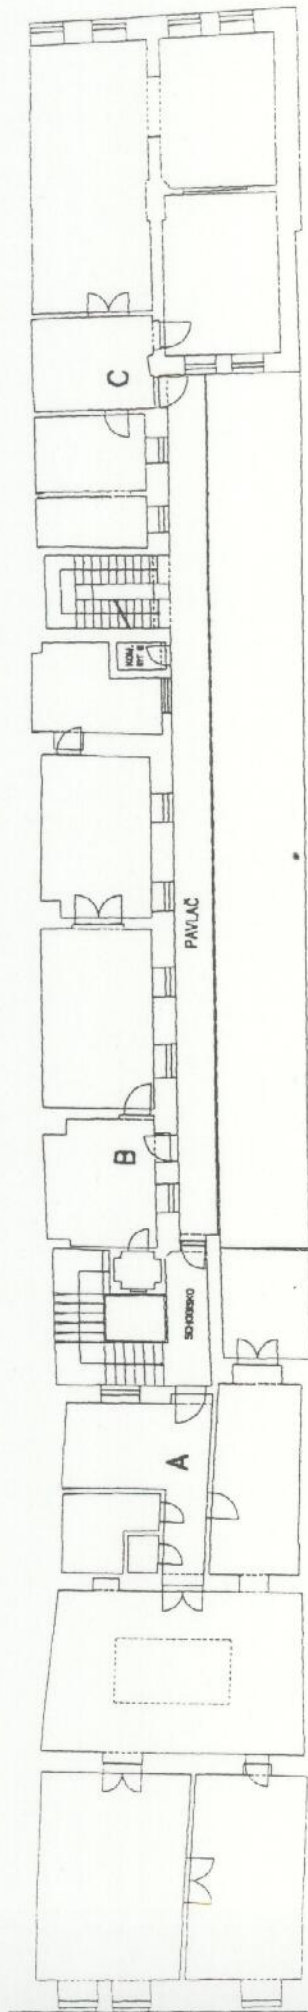

NPc: 3-67, 24 m<sup>2</sup>

SUTERÉN

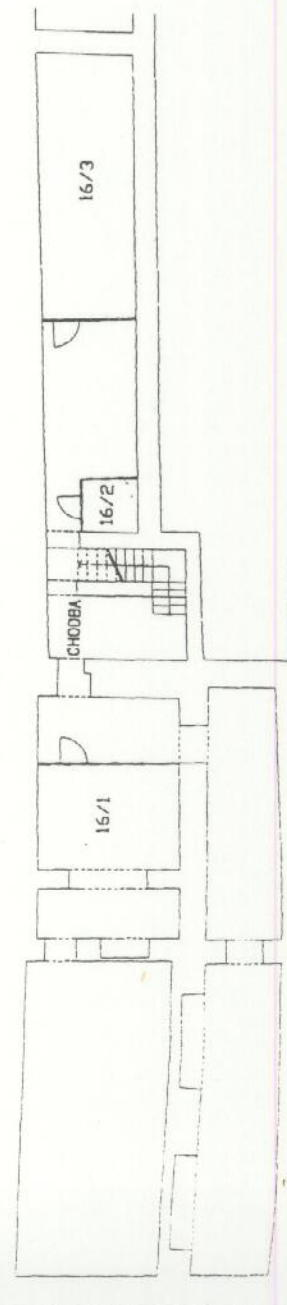

# FOTODOKUMENTÁCIA




Uličné priečelie domu.



Miestnosť č. 2.



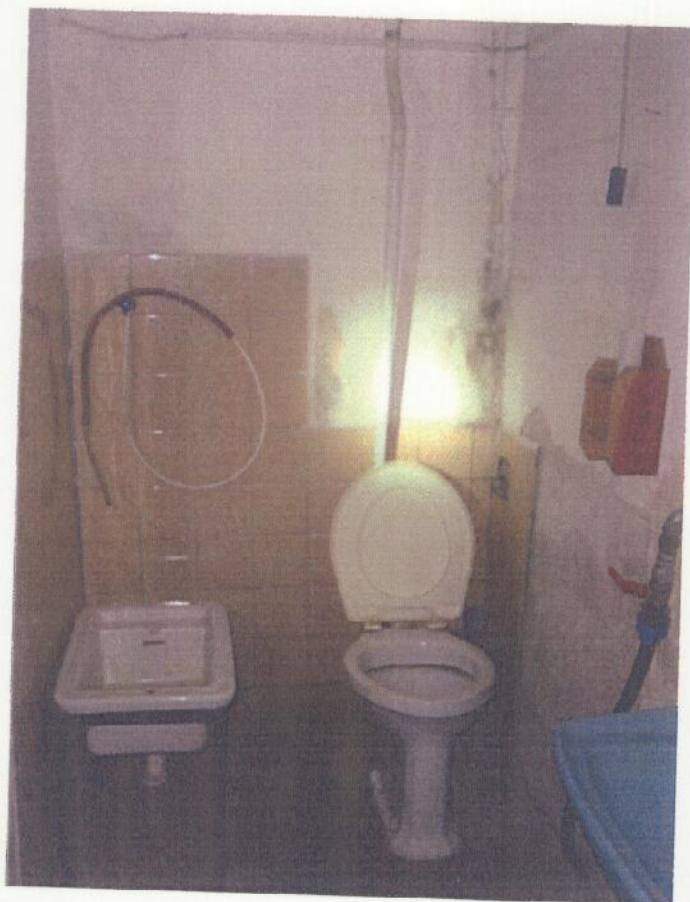

Kúpeľňa.



Plieseň na stene priestoru.