


13

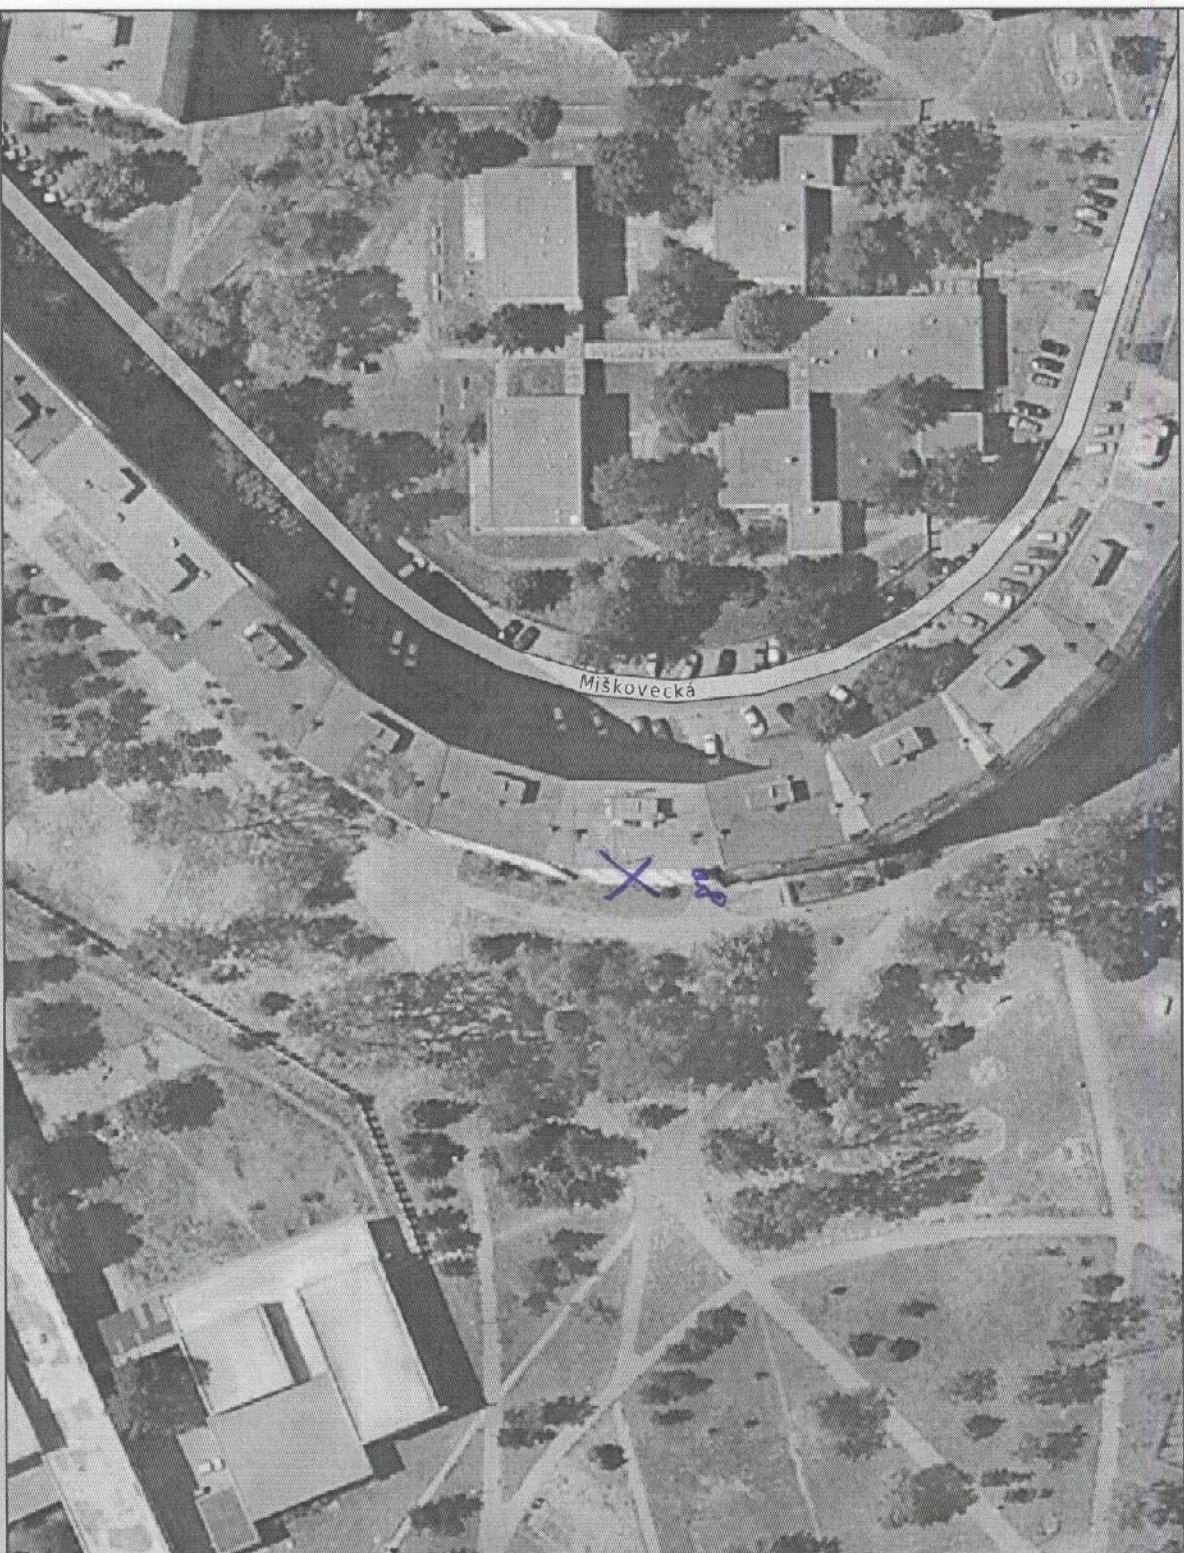

Legenda

- ~ vnútorná kresba
- ~ parcely C
- ~ dôležité ulice a cesty
- ~ dôležité ulice a cesty
- ~ významné ulice a námestia
- ~ ulice a cesty
- ~ iné komunikácie a chodníky

Mierka 1:1000

PRÍZEMIE

ULICA: MIŠKOVECKÁ 8,9
 POČ.NADZ.PODLAŽÍ: 9
 POČ.PODZ.PODLAŽÍ: 1
 POČ.BYTOV V DOMĚ:50



Pohľad na obytný dom Miškovecká 8



Pohľad do nebytového priestoru



Pohľady do nebytového priestoru

