


# Gisplan MČ Košice - DH: DETSKÉ IHRISKO - Baštovanského 3

Gabriel Kecskes, Ing. 02.04.2014 13:15

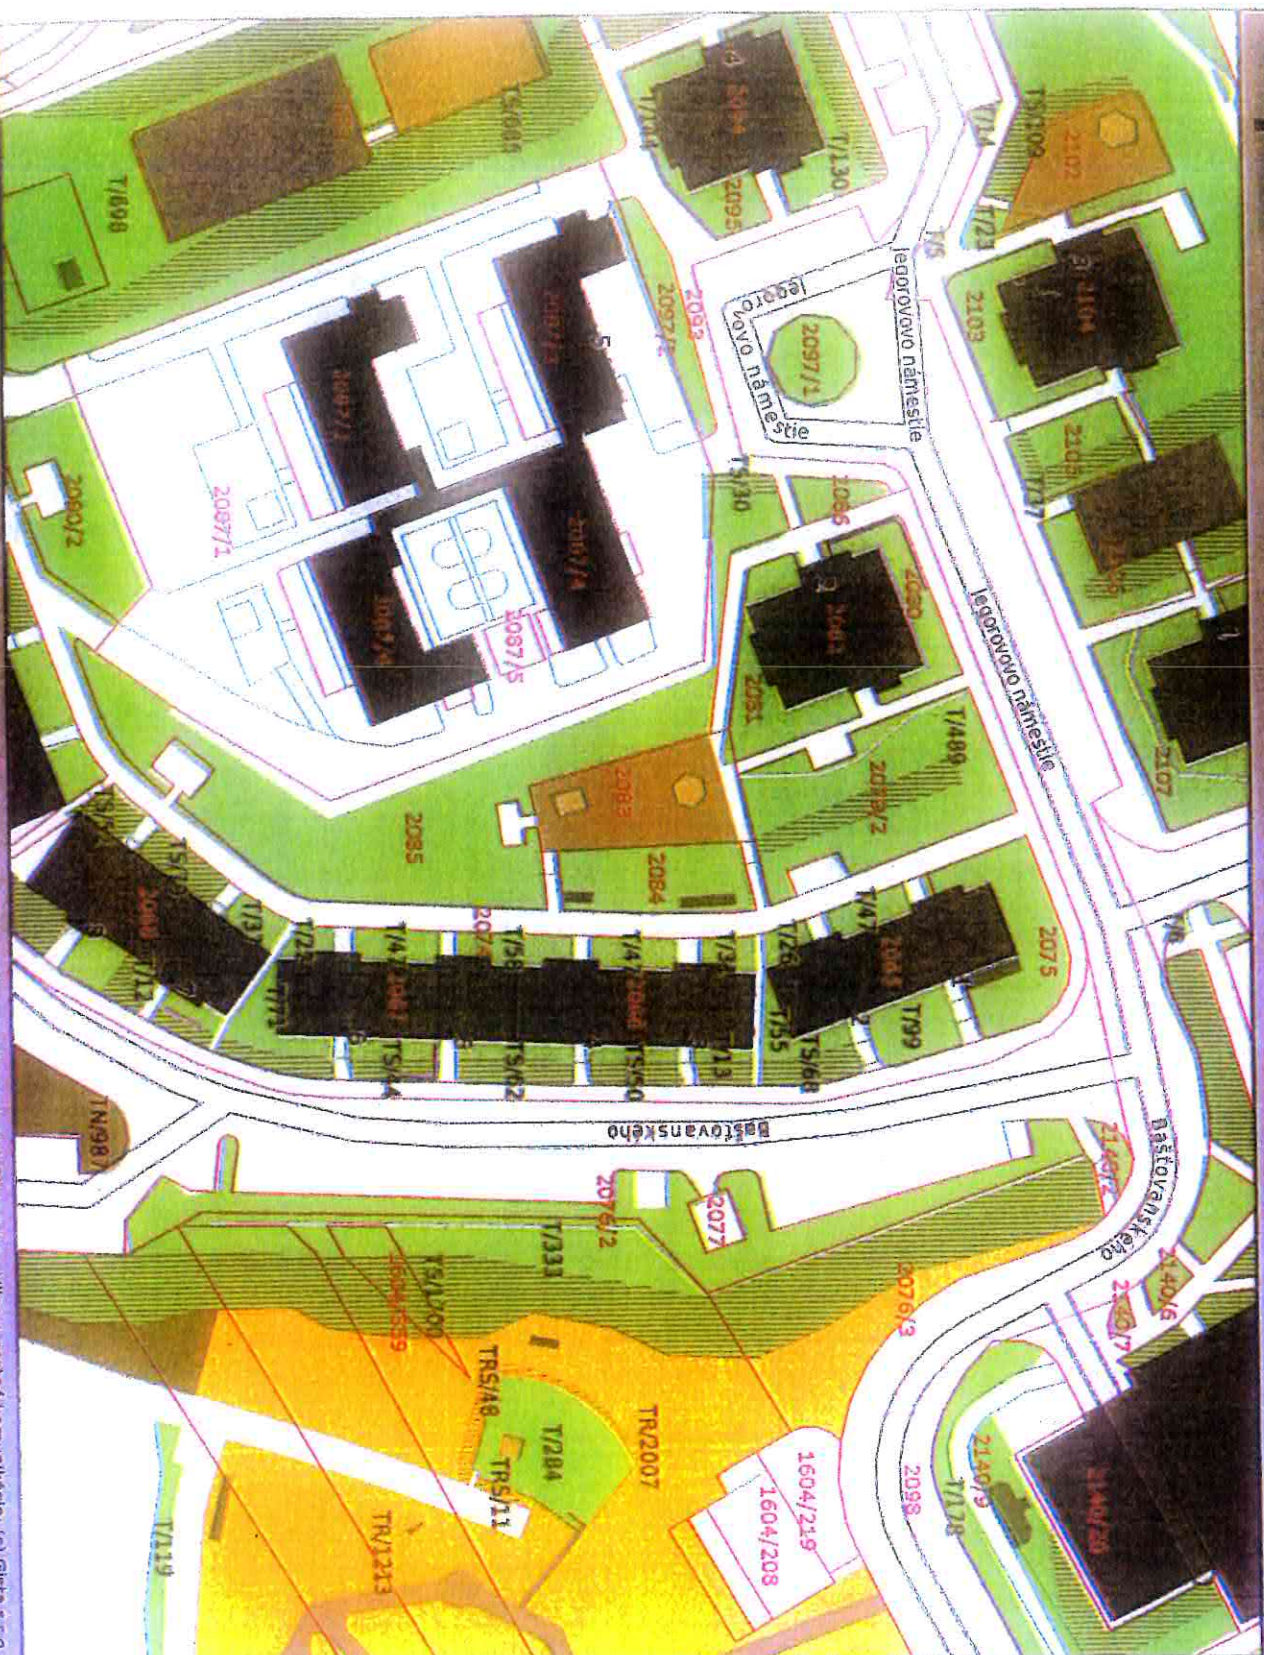

## Legenda

- Trávnik: bežný
- Trávnik: neupravený
- Trávnik: reprezentatívny
- Záhon: kríkový
- Záhon: prírodný
- Záhon: kvetinový
- Záhon: živý plot
- Plocha: piesková
- Plocha: spevnená
- Plocha: vodný
- Plocha: iný
- vertikálny sčítan plochy
- vnútorná kresba
- parcely C
- dôležité ulice a cesty
- dôležité ulice a cesty
- významné ulice a námestia
- ulice a cesty
- iné komunikácie a chodníky

- budovy
- orientačné číslo
- stromy

Správa mestskej zelene v Košiciach  
 Odbor projektácie  
 Rasistavova 76  
 KOŠICE

Mierka 1:1000