



Skutočná situácia v teréne




Mierka 1:250



Legenda

- vnútorná kresba
- parcely C
- dôležité ulice a cesty
- dôležité ulice a cesty
- významné ulice a námestia
- ulice a cesty
- iné komunikácie a chodníky

Mierka 1:500

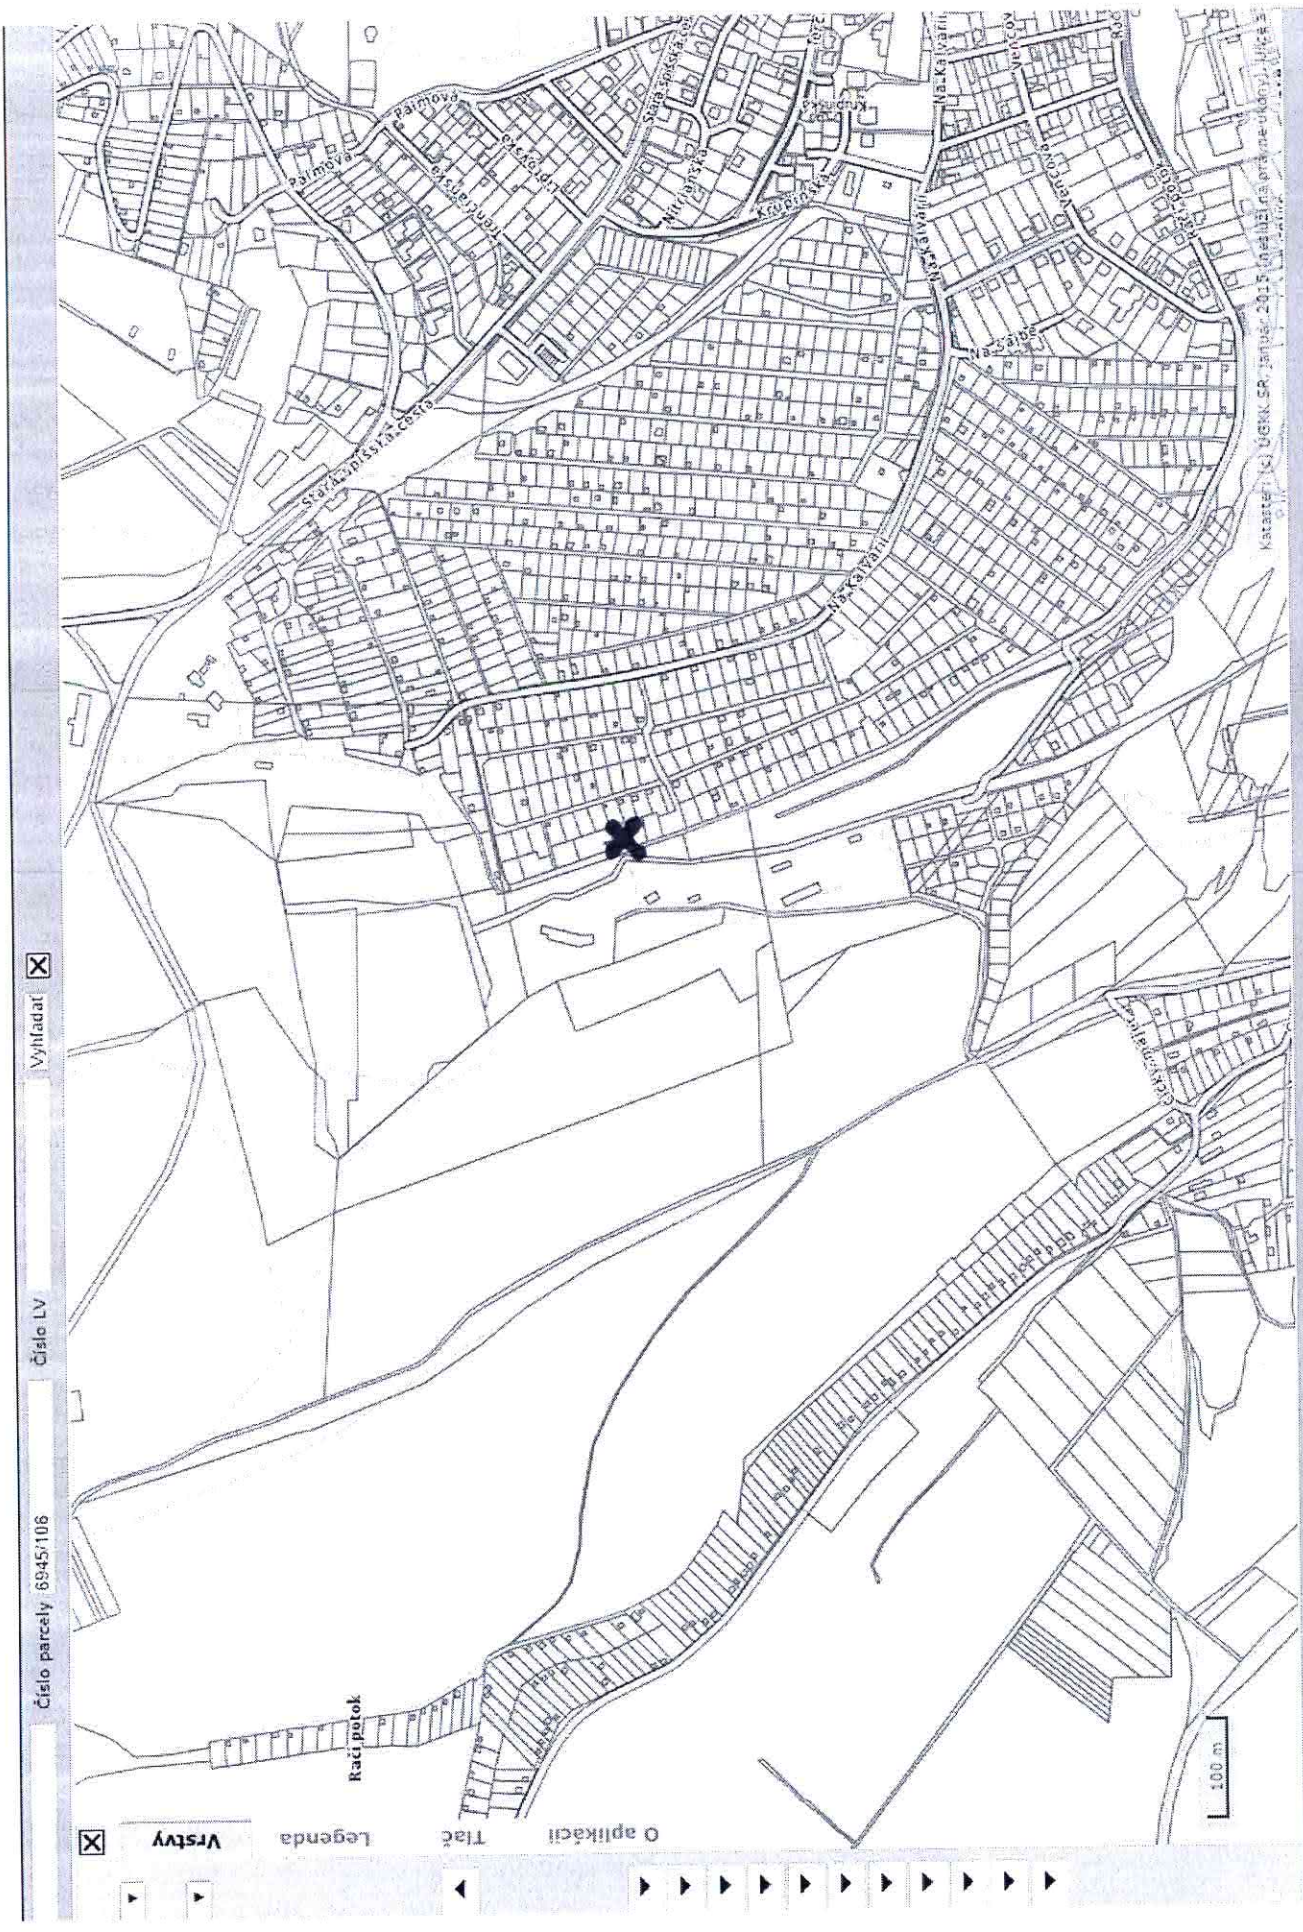

Vyhľadat

Číslo LV

Číslo parcely 6945/106

Vrstvy

Legenda

Tlač

O aplikácii