

V vnútorná kresba

\sim parcely C

N důležitě ulice a cesty

důležité ulice a cesty


významné ulice a námestia
ulice a cesty

4. Iné komunikácie a chodníky.

Mierka 1:500

Košice, k. ú. Terasa, ul. Bratislavská, Brnenská

Mierka 1:750

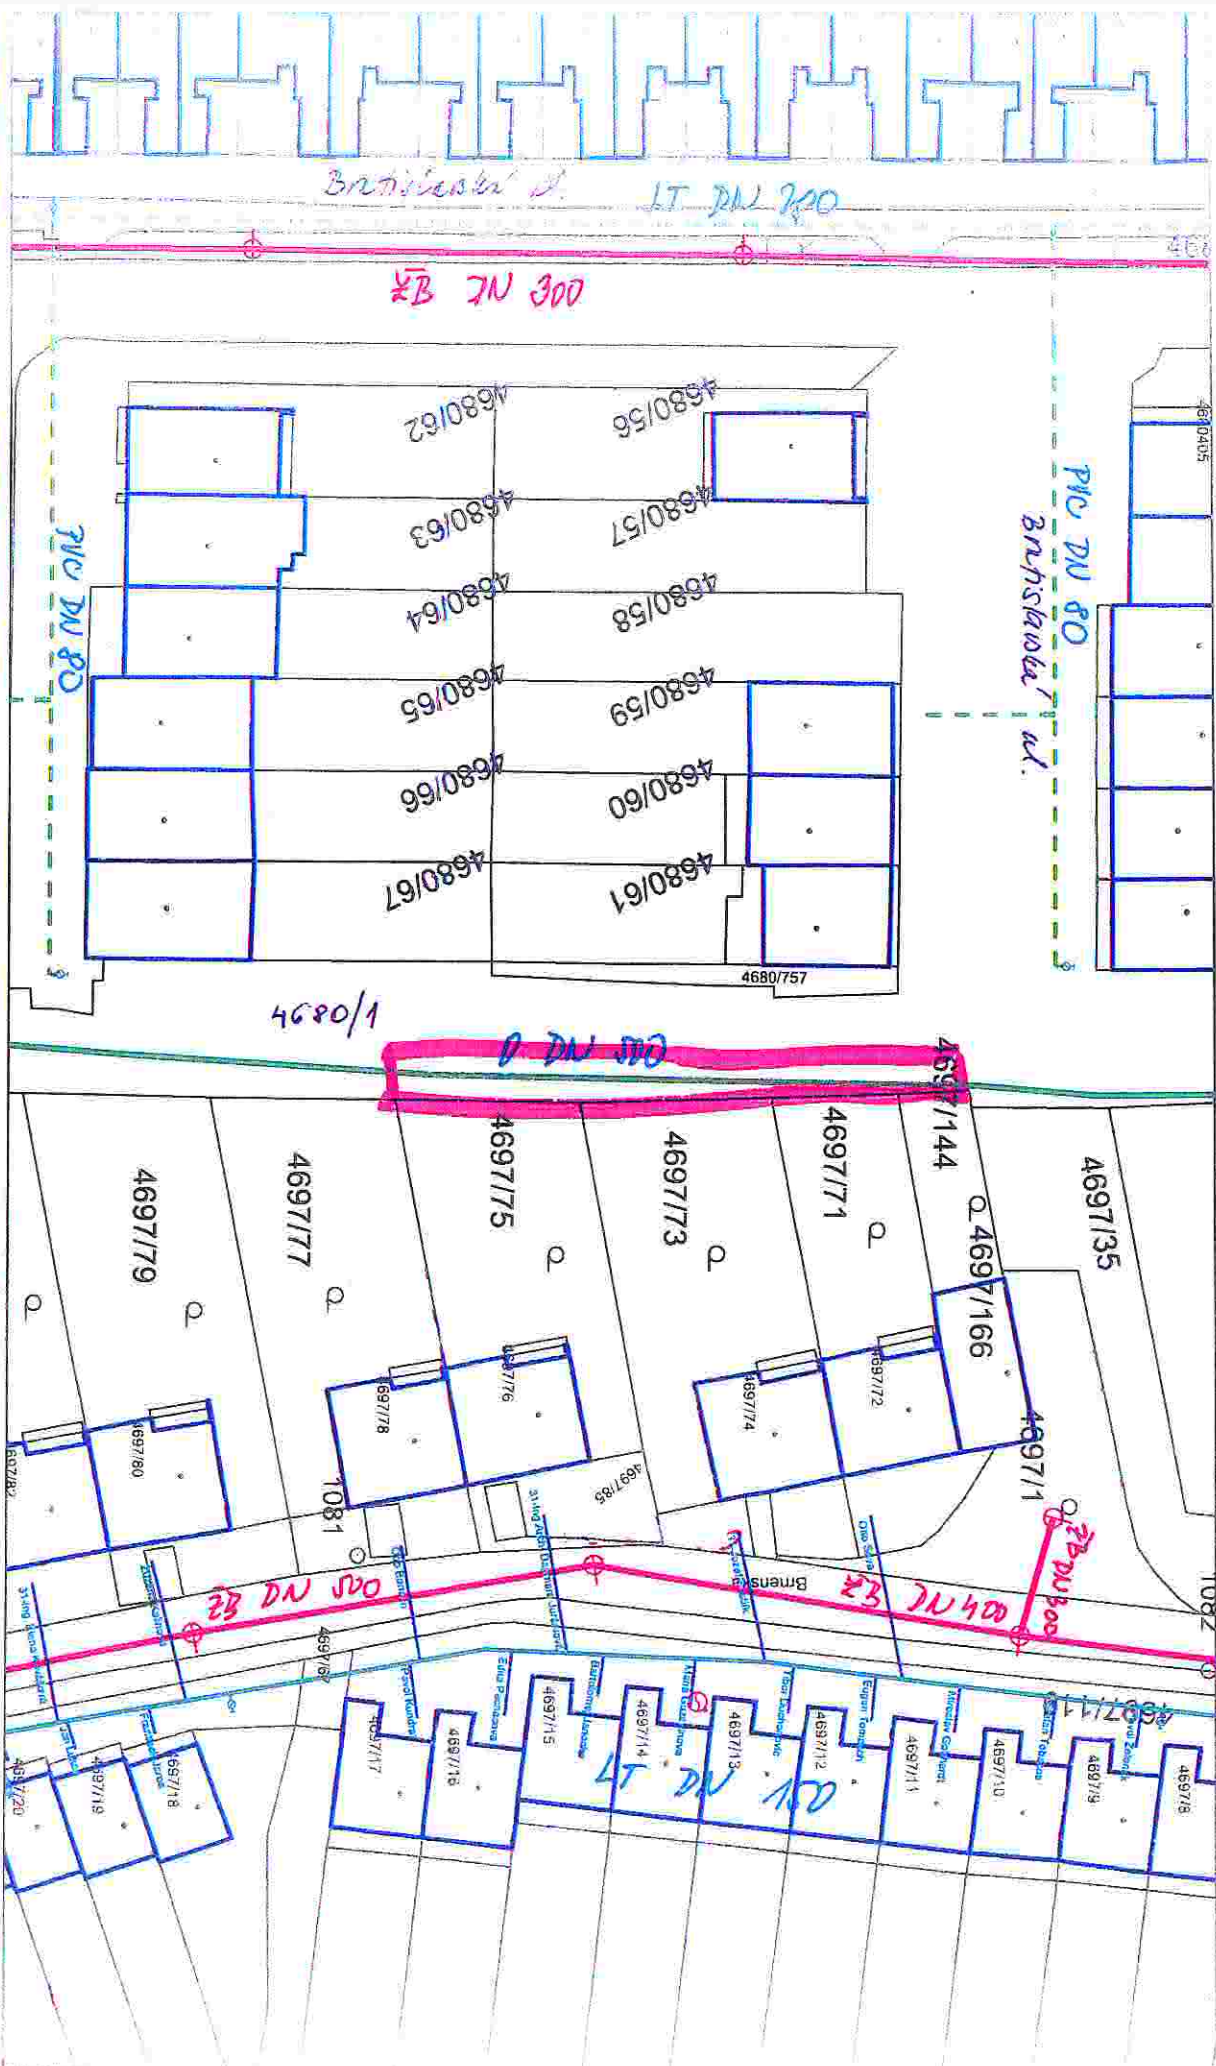

Kauč
VODOVOD (majetok W5 a.s.)
VODOVOD (nie je majetok W5 a.s.)

103239/2013/Ing. Vojakovičová



Legenda

- vnútorná kresba
- parcely C
- dôležité ulice a cesty
- dôležité ulice a cesty
- významné ulice a námestia
- ulice a cesty
- iné komunikácie a chodníky

Mierka 1:500