


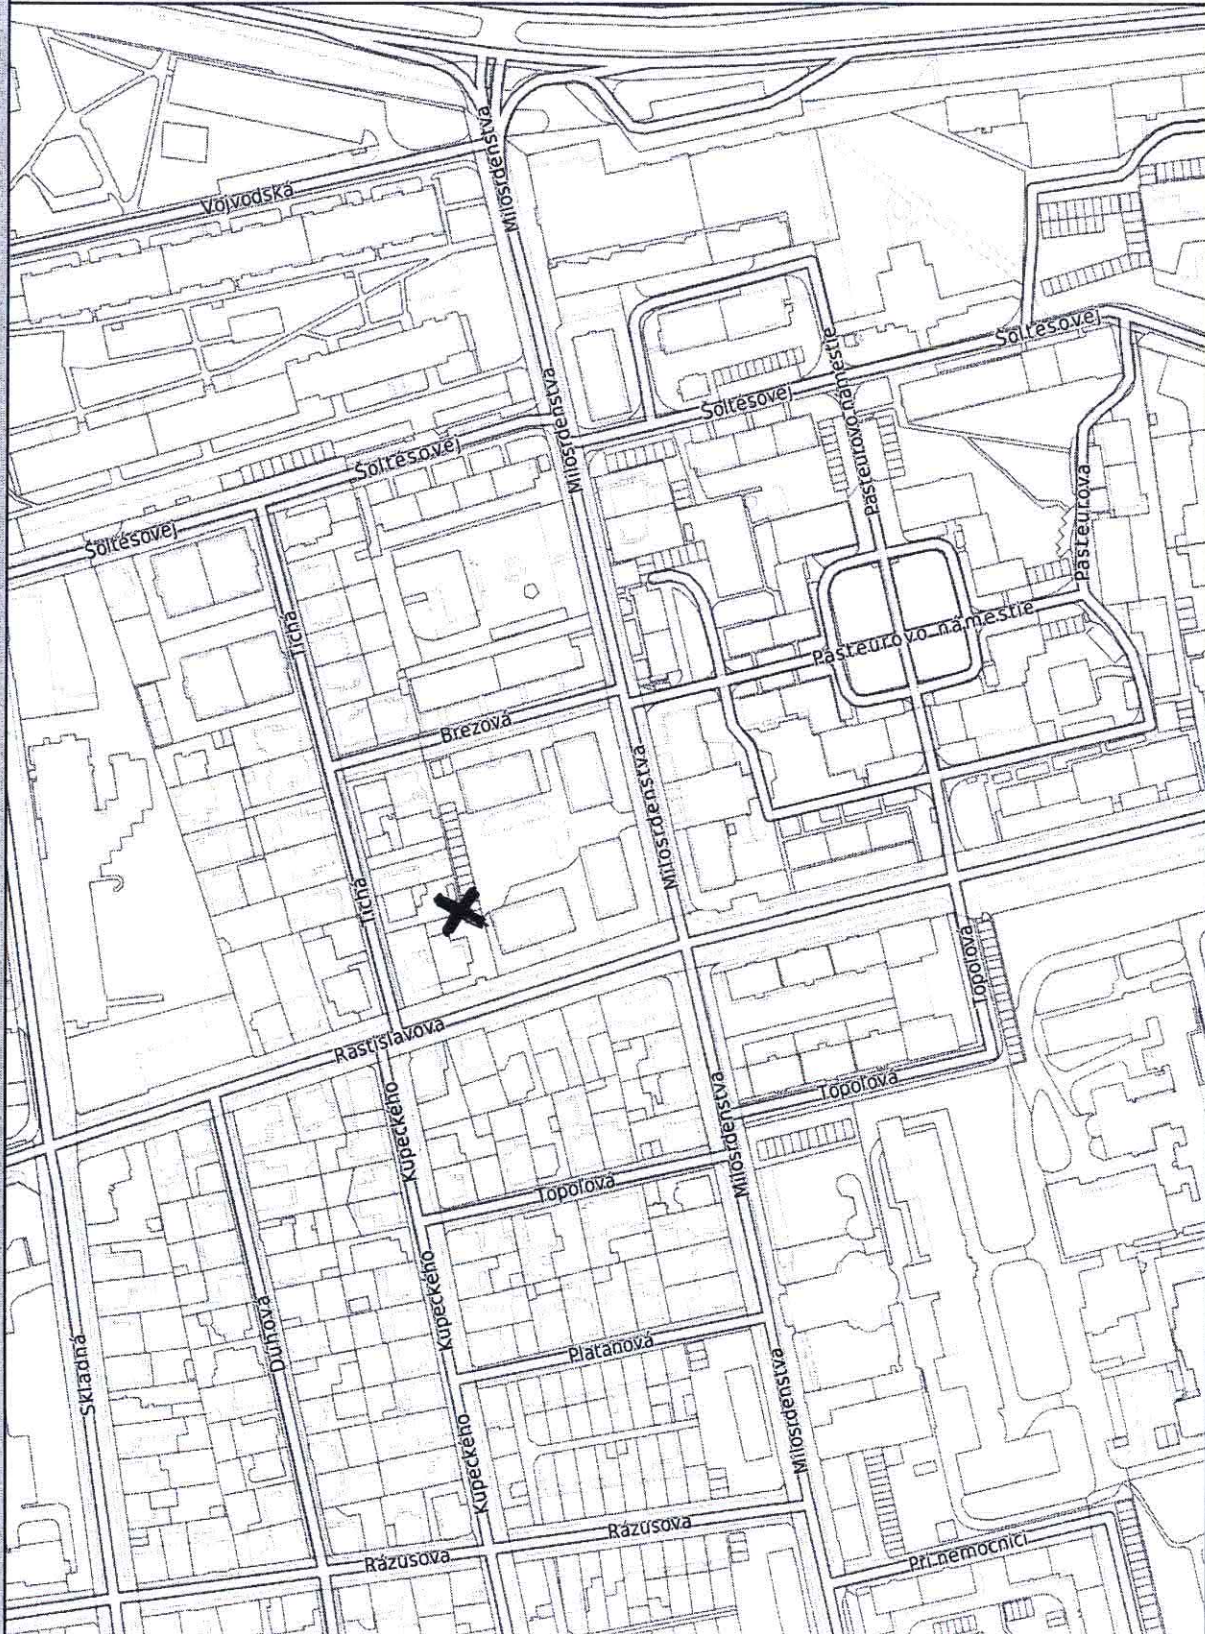

# **Legenda**

- vnútorná kresba
- parcely C
- dôležité ulice a cesty
- dôležité ulice a cesty
- významné ulice a námestia
- ulice a cesty
- Iné komunikácie a chodníky

**Mierka** 1:2500







priestor za garážami





Garáže vo vlastníctve DAJAN SK (vchod z dvora)



Medzigarážový priestor

