


# **Legenda**


-  intravilán
-  parcely E
-  vnútorná kresba
-  parcely C
-  dôležité ulice a cesty
-  dôležité ulice a cesty
-  významné ulice a námestia
-  ulice a cesty
-  iné komunikácie a chodníky
-  budovy

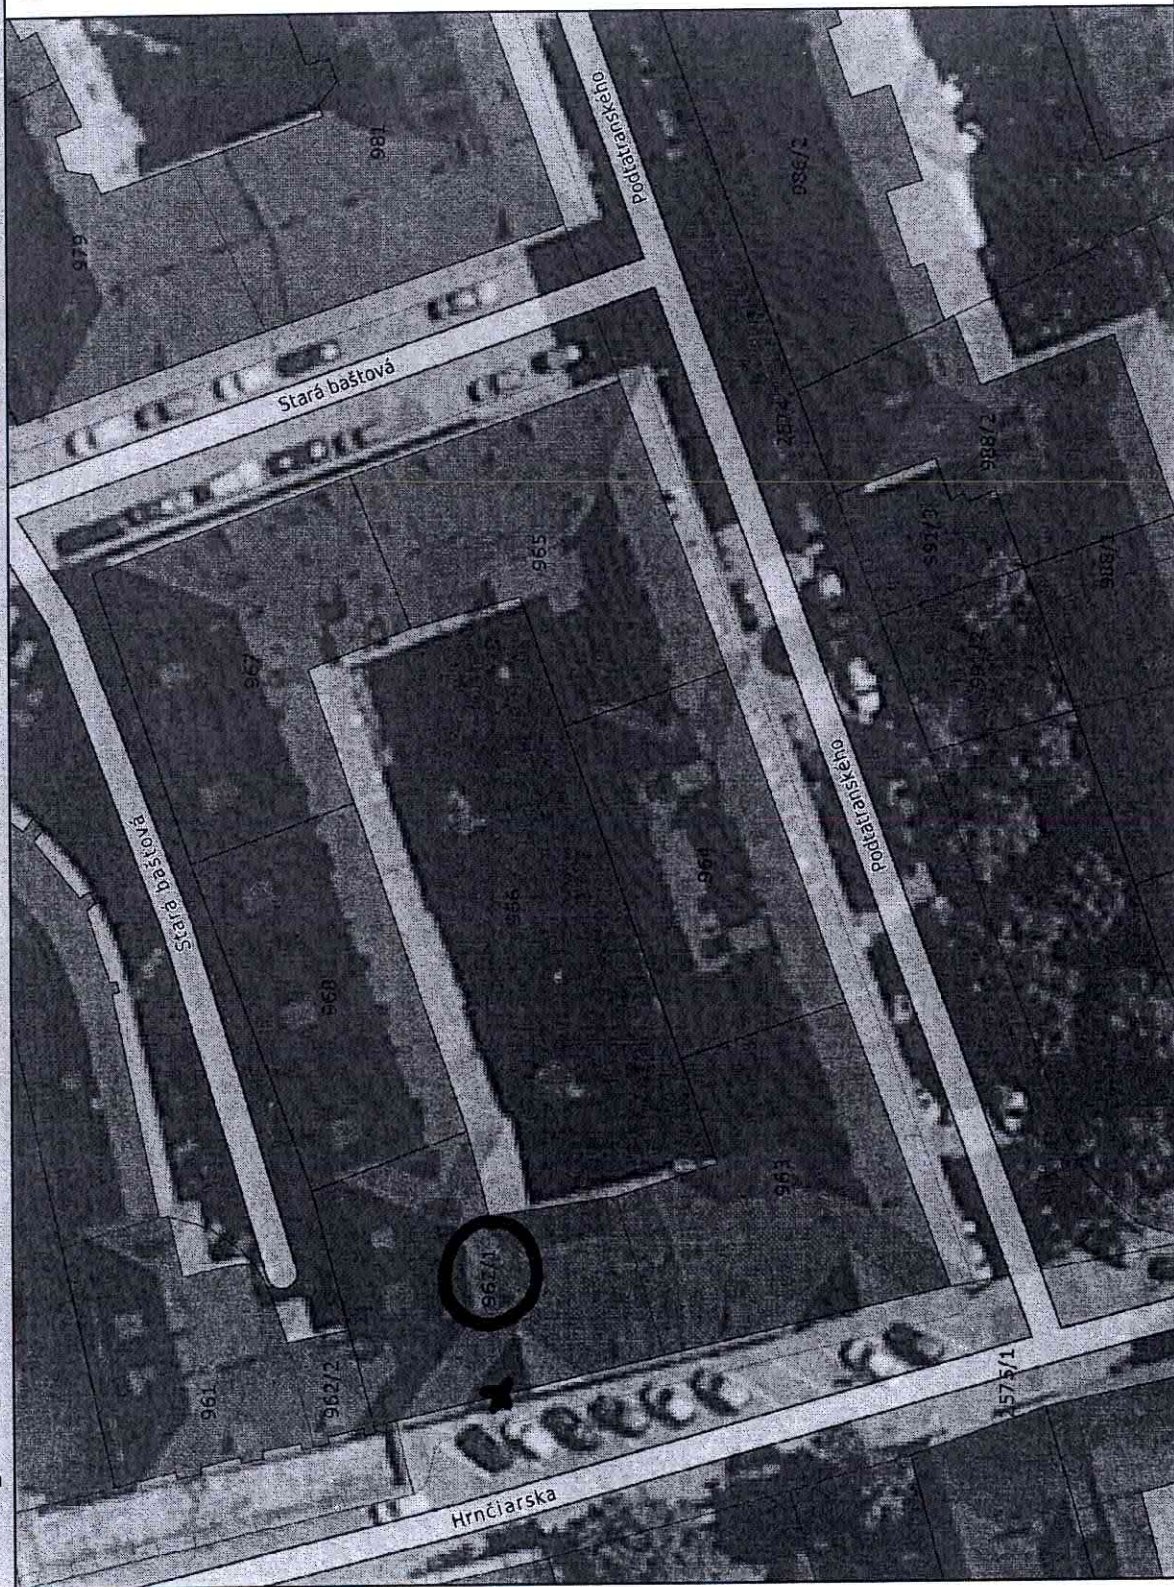

**Mierka** 1:500



ULICA: HRNČIARSKA 5  
POČ.NADZ.PODLAŽÍ: 5  
POČ.PODZ.PODLAŽÍ: 1  
POSCHODIE: SUTERÉN  
POČ.BYTOV V DOME: 12  
POČ.NEBYT.PRIEST.: 2

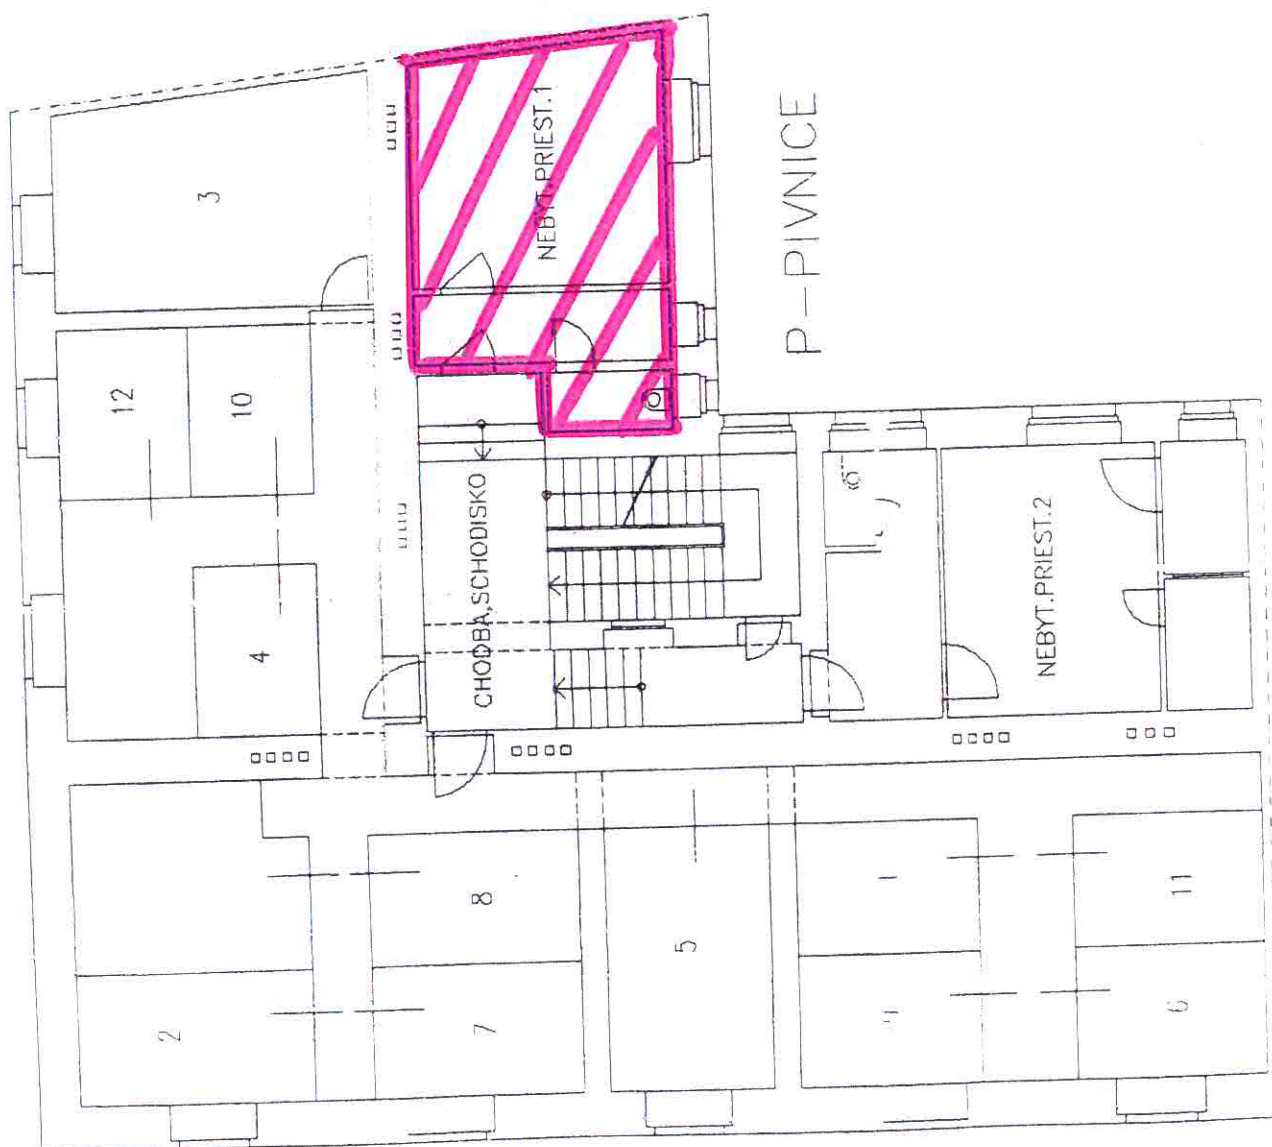

HRNČIARSKA 5

