


Legenda


- ~ parcely E
- ~ vnútorná kresba
- ~ parcely C
- ~ dôležité ulice a cesty
- ~ dôležité ulice a cesty
- ~ významné ulice a námestia
- ~ ulice a cesty
- ~ iné komunikácie a chodníky

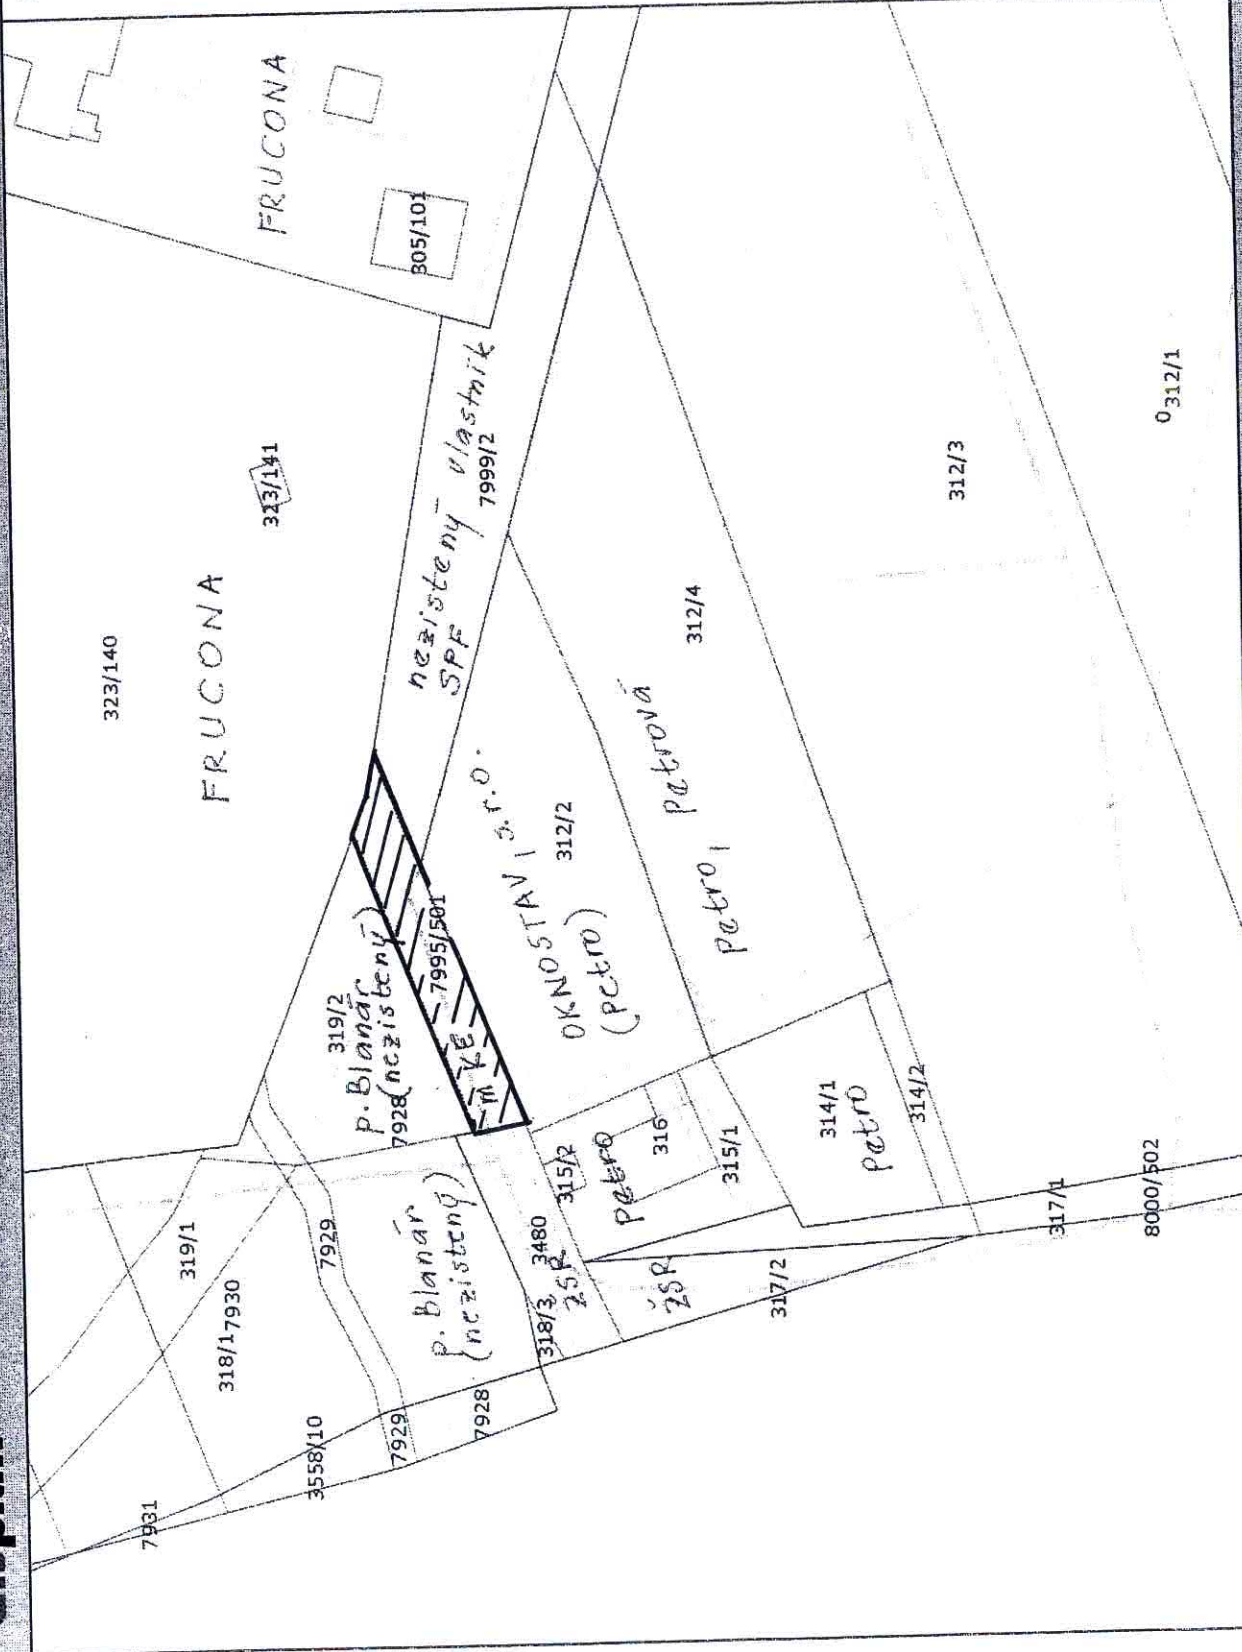

Mierka 1:1000

dôležité ulice a cesty
dôležité ulice a cesty
významné ulice a námestia
ulice a cesty
Iné komunikácie a chodníky

Mierka 1:5000

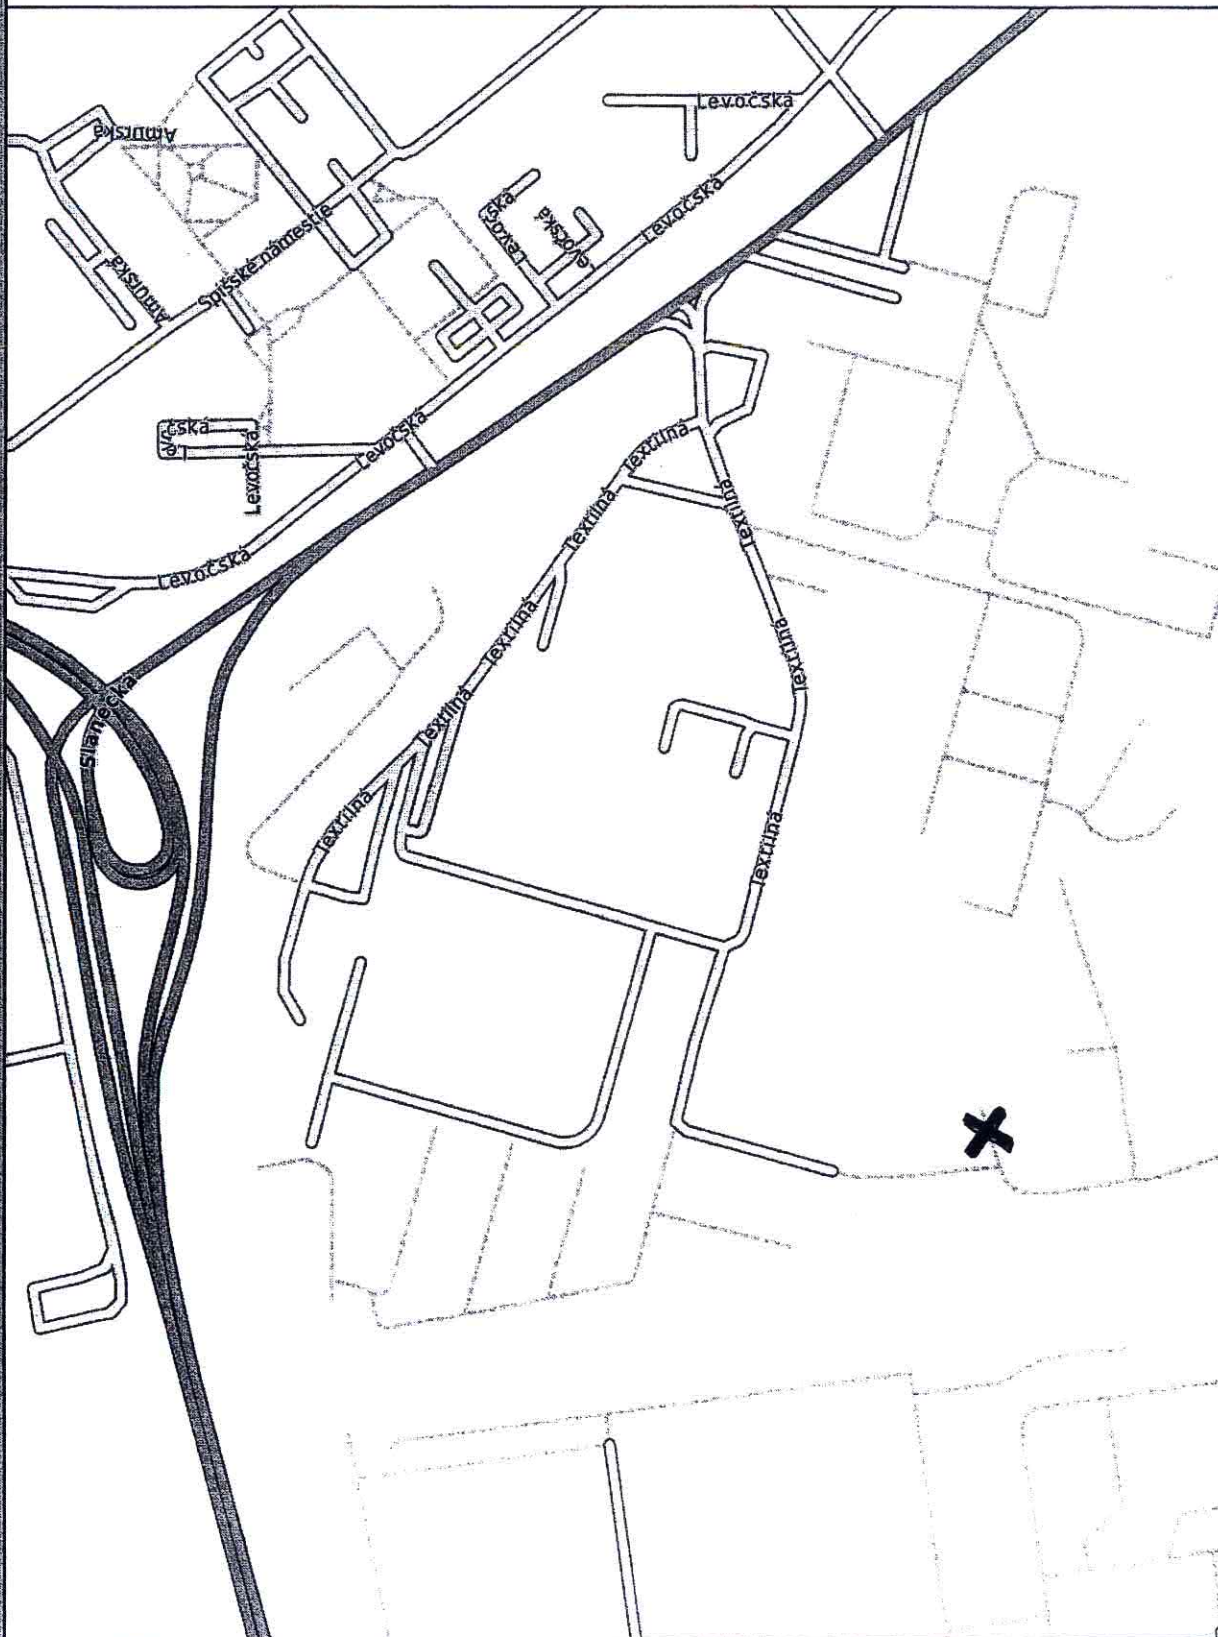



Pozemok KN-E parc. č. 7995/501 k.ú. Jazero
vo vlastníctve mesta Košice

