



SSA

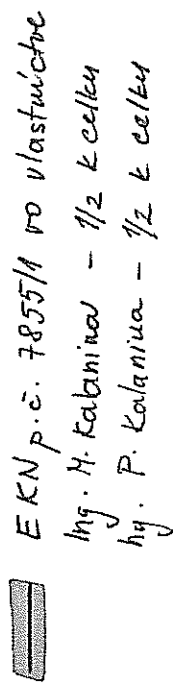


EKN p.č. 7855/11 vo vlastníkovi
Ing. M. Kabaniov - 1/2 k celku
Ing. P. Kabaniov - 1/2 k celku

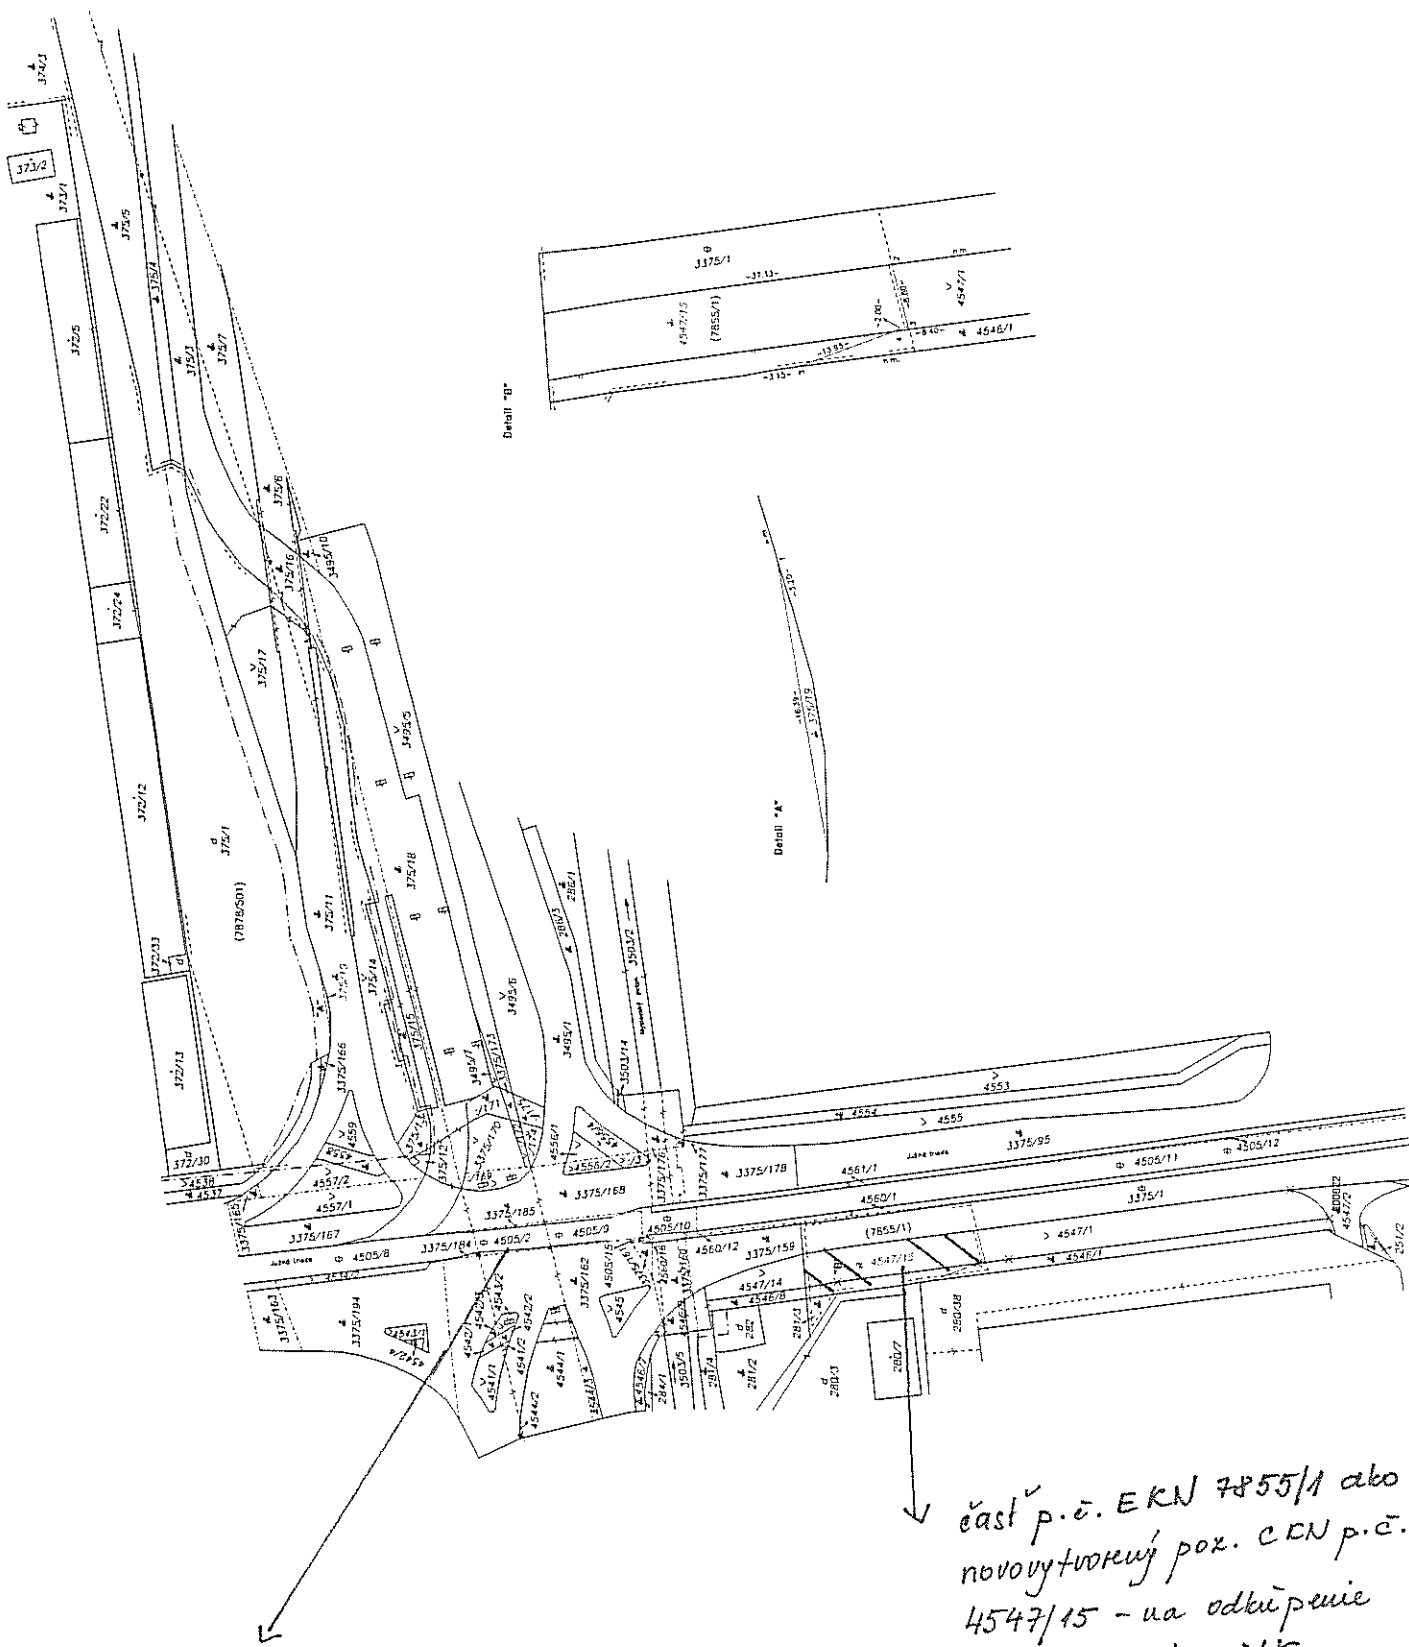

KRÍŽOVATKA VSS

Základná aplikácia KOŠICE

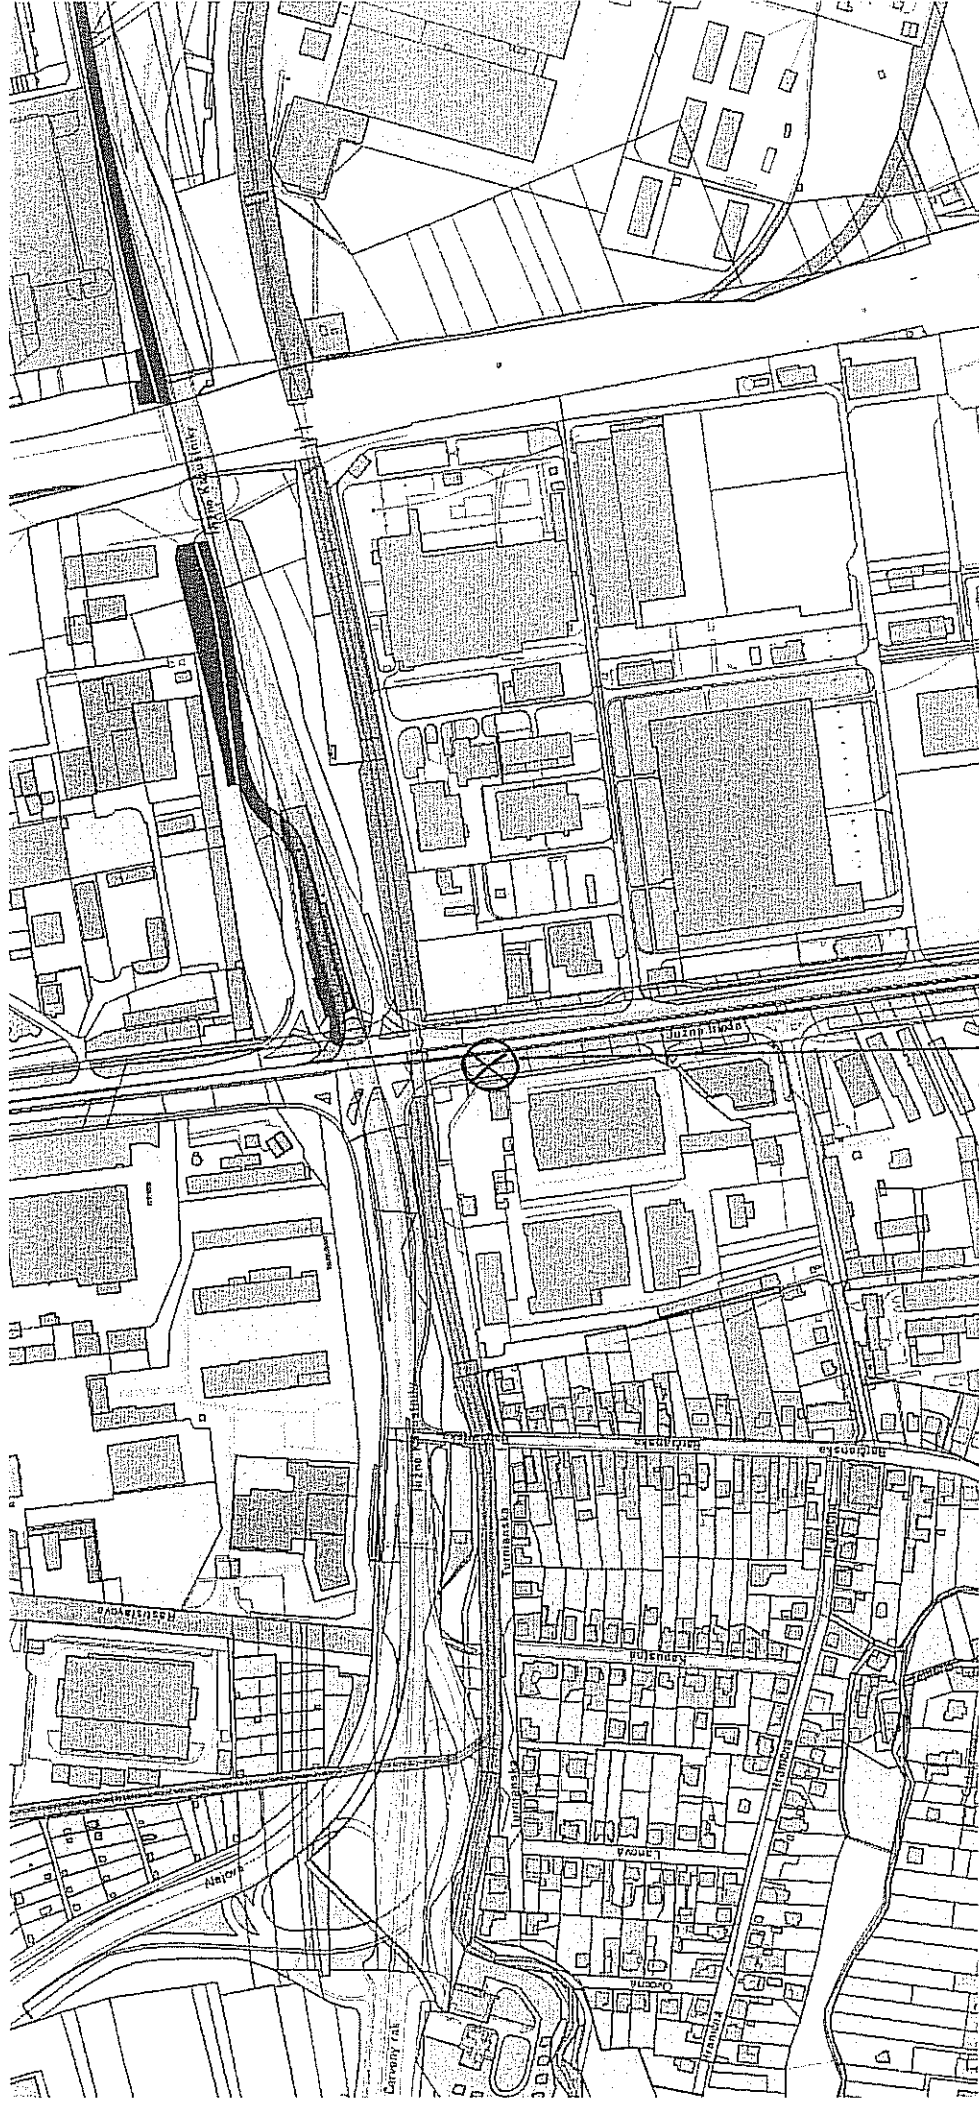

ŠIRŠIE VZŤAHY