

Legenda DZ:

Súradnicový systém: JTSK

Účel: JTSK
Výstavba chodníkov na Opátskej a
Žiackej ulici

NÁZOV STAVBY :

STAVEBNÝ OBJEKT :


OBJEDNÁVATEL :

STIPENDIUM . . .



000000

1

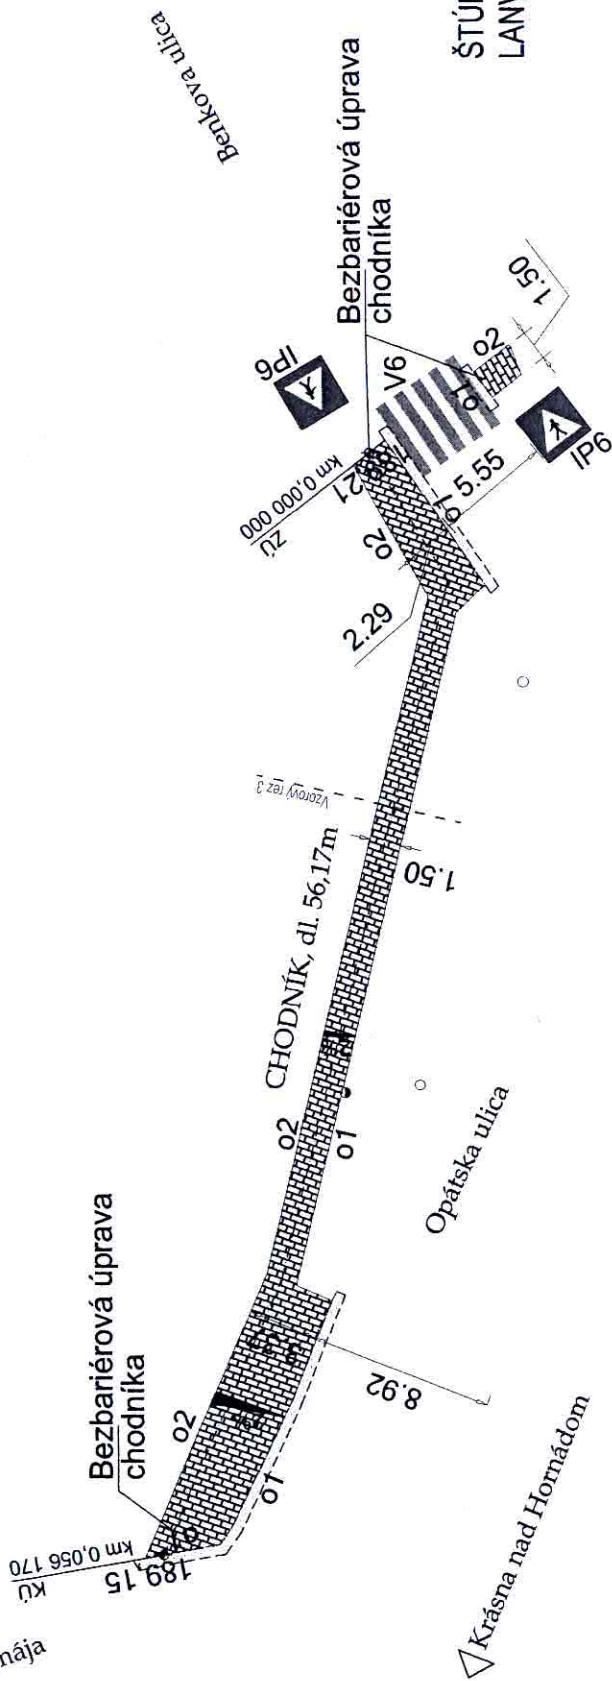
ulica 1. mája




Legenda:

-  chodník - zámková dlažba 119,13m²
-  doasfaltovanie frézovania 14,85m²
- o1 - obrubník cestný so skosením 100x15x25cm - 27m
- o2 - obrubník záhonový 100x5x20cm - 100m

Legenda DZ:

-  IP6 Prechod pre chodcov 2ks
- V6 Priechod pre chodcov 10m²


Krásna nad Hornádom

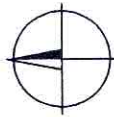

Súradnicový systém: JTSK

NÁZOV STAVBY :	Výstavba chodníkov na Opátskej a Žiackej ulici	DÁTUM :	september 2015
STAVEBNÝ OBJEKT :	S0 01 – Výstavba chodníkov		
OBJEDNÁVATEL :	MČ Krásna nad Hornádom		
STUPEŇ PD :	Projekt pre stavebné povolenie		
PROFESIA :	cesty	MIESTO STAVBY:	Krásna nad Hornádom
Situácia + figuračný výkres časť 3			
VEDÚCI INŽINIER PROJEKTU :		FORMÁT :	M 1:250
Ing. K. Kaporová		2xA4	
PROJEKTANT PROFESIE :			
Ing. Lucia Kalvinová			
VYPRACOVANÉ :		ČÍSLO ZÁKAZY :	LK-023/2015
Ing. Lucia Kalvinová		ČÍSLO VÝKRESU :	1.3
KONTROLU PREVEDOL :			
Ing. Gabriel Krivda			


príloha č. 2

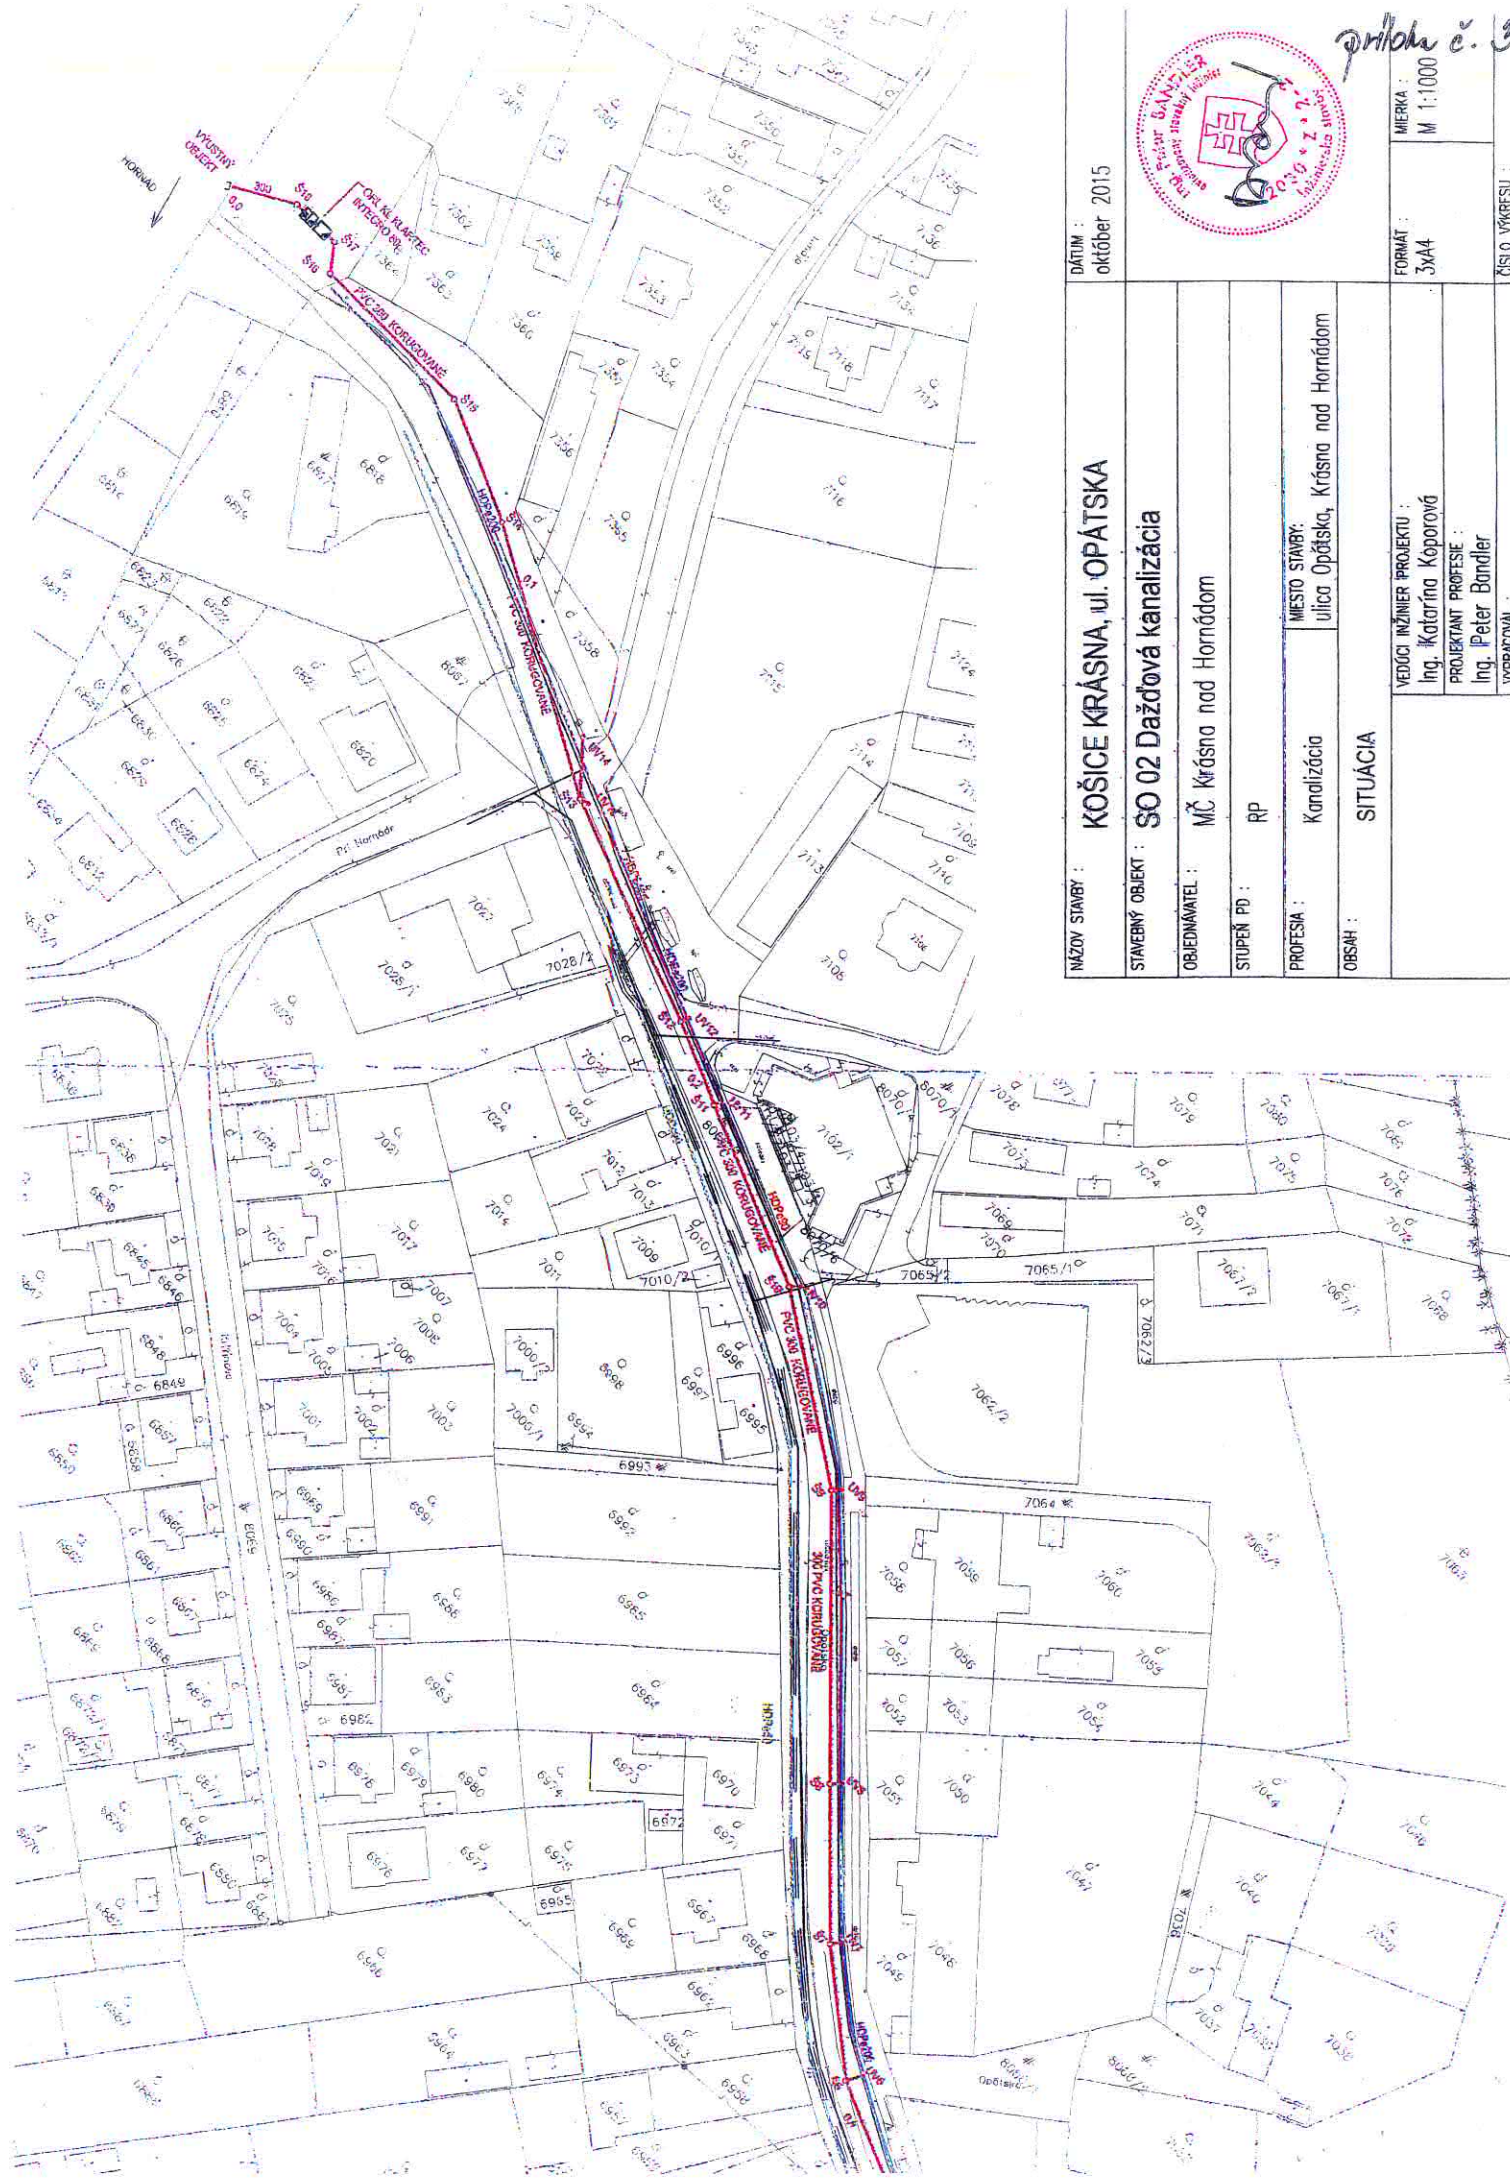

NÁZOV STAVBY :	KOŠICE KRÁSNA, ul. OPÁTSKA			DÁTUM :	október 2015
STAVEBNÝ OBJEKT :	SO 02 Dažďová kanalizácia				
OBJEDNÁVATEĽ :	MČ Krásna nad Hornádmi				
STUPEŇ PD :	RP				
PROFESIA :	Kanalizácia			MIESTO STAVBY:	ulica Opátska, Krásna nad Hornádmi
OBSAH :	SITUÁCIA				
				FORMÁT :	3x44
				MIERKA :	M 1:1000
				VEDÚCI INŽINIER PROJEKTU :	Ing. Katarína Kaporová
				PROJEKTANT PROFESIE :	Ing. Peter Bandler
				VYPRACOVAL :	
				ČÍSLO VÝKRESU :	



príloha č. 3

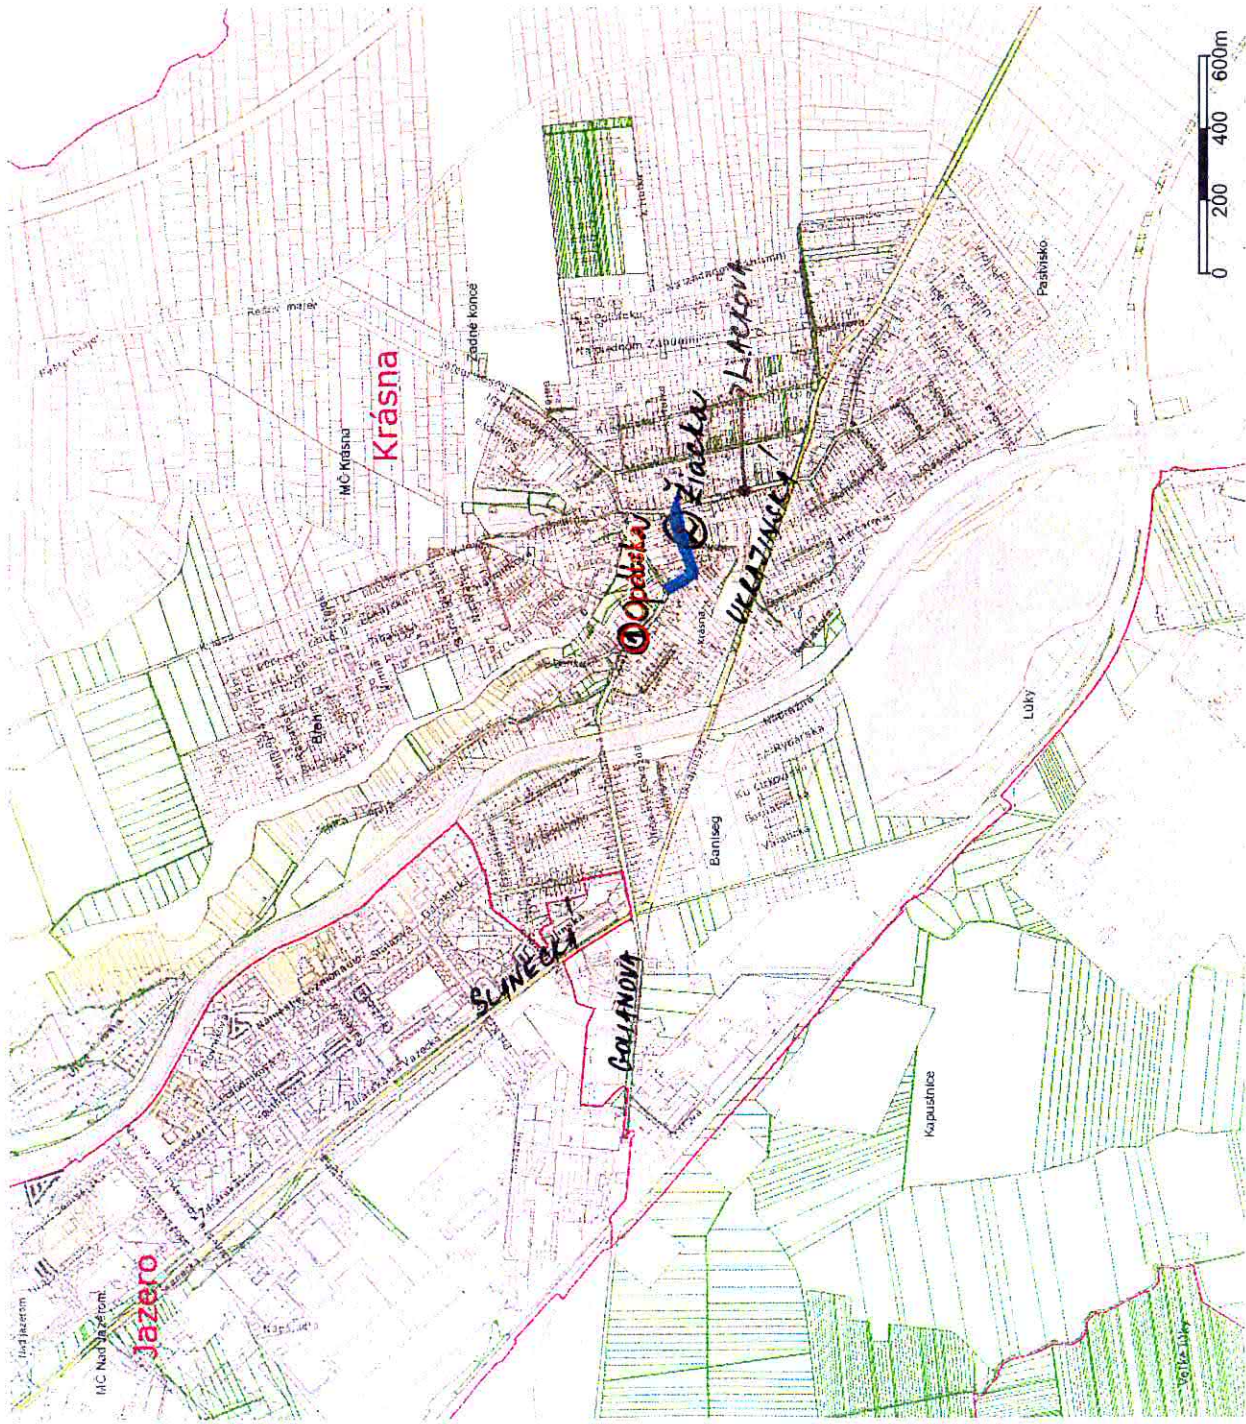

- Parcely C**
- Popisy parcel C
 - Popisy parcel C bez LV
 - Vnútná kresba
 - Parcely C
- Parcely E**
- Popisy parcel E
 - Popisy parcel E bez LV
 - Parcely E
- Adresy**
- Definície body adres
- Ulice a miestopis**
- Diaľnica
 - Hlavná komunikácia
 - Dôležitá komunikácia
 - Významná komunikácia, námestie
 - Obyčajná komunikácia
 - Účelová k. - verejná
 - Účelová k. - neverejná
 - Poľná alebo lesná k.
 - Chodník
 - Železničná trať
 - Električková trať
 - Elektrická dráha