


Autor: Ing. R. Vesel, autorizovaný architekt		Datum: 04/2018	Investor: Vernejná zbierka		Miesto stavby: Mesto sláviť		Archívna číslo: 1:1000		Mierka: 1:1000		SITUÁCIA		02	
PAMÄTNÍK OBETIAM ŽIDOVSKÉHO HOLOKAUSTU														
SVÄTOPŮLKOVÁ 1, 040 01 KOŠICE 1 • MOBIL: +421 987 894 431 • E-MAIL: RICHARD.VESEL@GMAIL.COM														

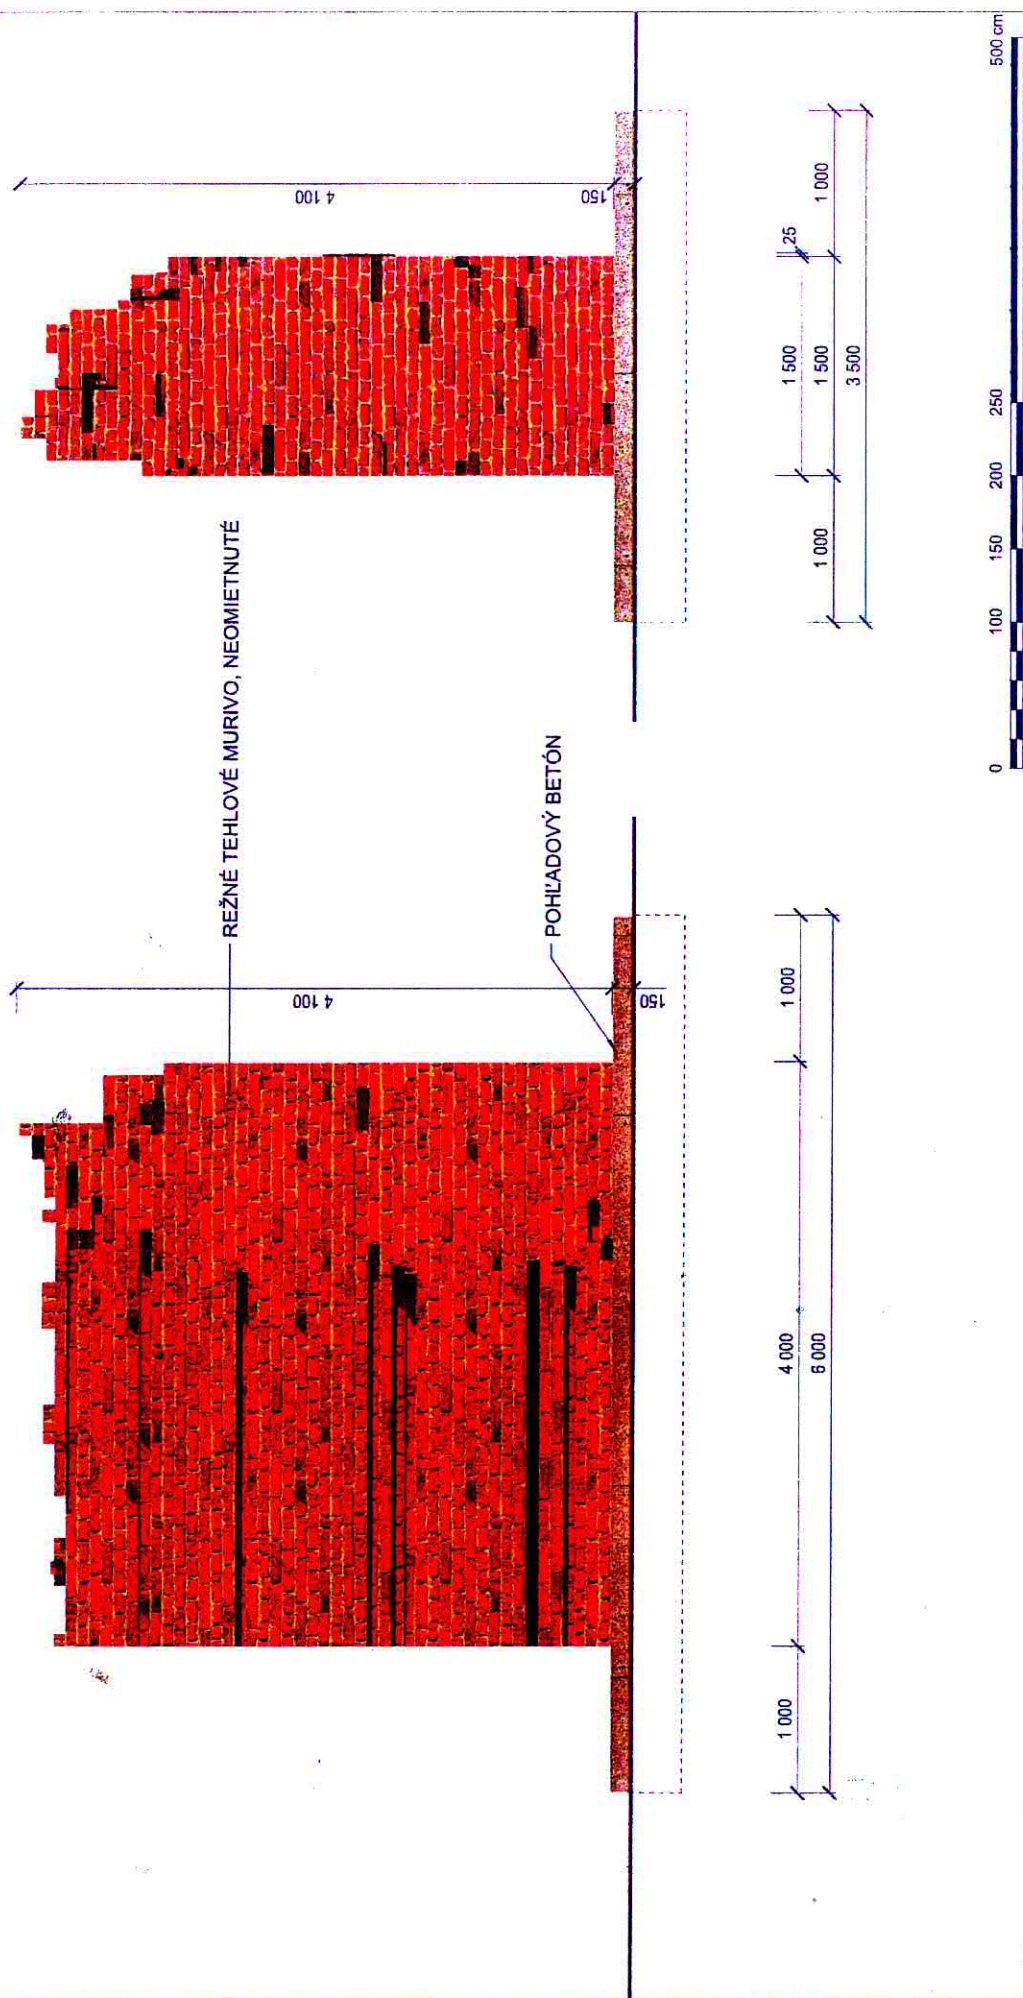

Autor: Ing. R. Vesel, autorizovaný architekt		Dátum: 04/2016	Investor: Verejná zbierka		Miesto stavby: Spôk na podjumu akrašovania Kolic		Archívna číslo: 1:50		Mierka: 1:50		04	
PAMÄTNÍK OBETIAM ŽIDOVSKÉHO HOLOKAUSTU												
SVÄTOPLUKOVA 1, 040 01 KOŠICE 1 • MOBIL: +421 907 584 431 • E-MAIL: RICHARD.VESEL@GMAIL.COM												

Pamätaj

V priestoroch bývalej Tehelne bol od konca apríla do začiatku júna 1944 internačný tábor, kde bolo väznených viac ako 10 000 Židov pred odvečením do koncentračných táborov smrti.

Po skončení II. svetovej vojny sa z nich vrátilo iba niekoľko sto.

Emlékezz,

A valamikori téglagyár területén gyűjtőtábor működött, ahová 1944. április végétől június elejéig több mint 10 000 zsidót internáltak, mielőtt haláltáborokba hurcolták őket. A második világháború után csak néhány százan jöttek vissza.

Remember

In the area of the former Brickworks between the end of April and the beginning of June 1944, more than 10 000 Jews were interned before their deportation to the death camps.

After World War II only a few hundred came back.