


VÝKAZ VÝMER													
Doterajší stav					Zmeny					Nový stav			
Číslo		Výmera		Druh pozemku	Diel	k parcele číslo	m ²	od parcely číslo	m ²	Číslo parcely	Výmera		Druh pozemku Kód
PK vločky	parcely	ha	m ²								ha	m ²	
LV	PK	KN											
Stav právny je totožný s registrom C KN													
1050		1668	292	zast. pl.	1	1667	236			1668	56	zast. pl. 18	doterajší
3066		1669	2242	zast. pl.	2	1667	225			1669	2017	zast. pl. 18	Mesto Košice, Trieda SNP 48/A, Košice
1050		1670	514	zast. pl.	3	1667	245			1670	269	zast. pl. 18	doterajší
1050		1667	41	zast. pl.	1			1668	236	1667	747	zast. pl. 18	Plachetka Walter, Krosnianska 29, Košice, Lengyel Tomáš, Ing., Bajkalská 9A, Bratislava
					2			1669	225				
					3			1670	245				
Spolu:			3089				706		706			3089	

Legenda: kód spôsobu využ. pozemku 18 - pozemok, na ktorom je dvor

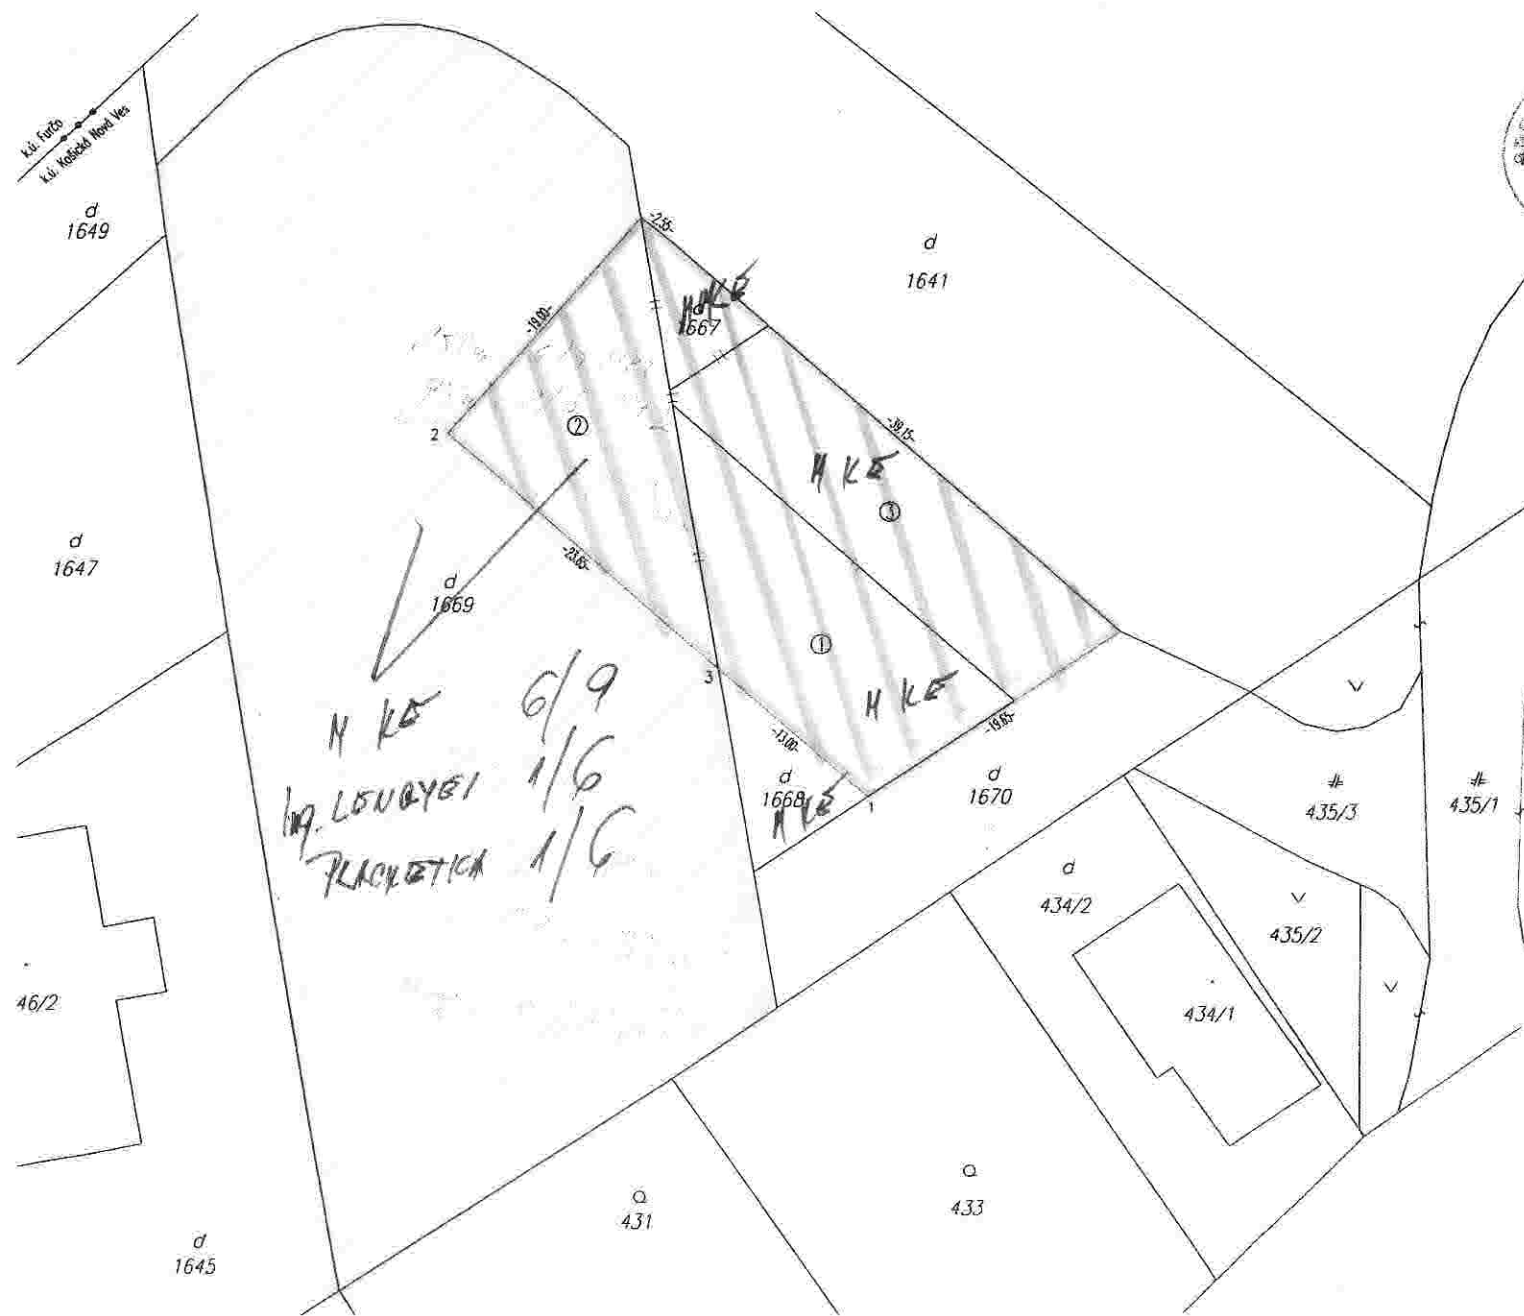

ponúkajú, ktorý si má do výlučného vlastníctva mesto Košice
pozemky, ktoré sú kľúčom do podniku tohto zloženého vlastníctva
Ing. Lengyel (1/2 k. a. k.) a p. Plachetka (1/2 k. a. k.)

Geometrický plán je podkladom na právne úkony, keď údaje doterajšieho stavu výkazu výmer sú zhodné s údajmi platných výpisov z katastra nehnuteľností

Vyhoviteľ GEOBUILD, s. r. o. Zupkova 27 040 22 Košice IČO 45 600 651	Kraj Košický	Okres Košice III	Obec Košice - MČ Košická Nová Ves
	Kat. územie Košická Nová Ves	Číslo plánu 8/2012	Mapový list č. Košice 4-9/22
GEOMETRICKÝ PLÁN na oddelenie pozemku p.č. 1667.			
Vyhoviteľ GABRIEL LIŠKA		Autorizačne overil Ing. Marián Zemen, Ph.D.	
Dňa: 4.3.2012		Dňa: 19.3.2012	
Nové hranice boli v prírode označené drevenými kolíkmi		Úradne overil Meno: Ing. Marián Zemen, Ph.D.	
Záznam podrobného merania (meračský náčrt) č. 2313 E		Úradne overené podľa § 9 zákona NR SR č. 215 / 1995 Z.z. o geodézii a kartografii	
Súradnice bodov označených číslami a ostatné meračské údaje sú uložené vo všeobecnej dokumentácii		Pečiatka a podpis	