



Legenda

- vnútorná kresba
- parcely C
- dôležitá ulica a cesty
- dôležitá ulica a cesty
- významné ulice a námestia
- ulice a cesty
- iné komunikácie a chodníky


Mierka 1:1000

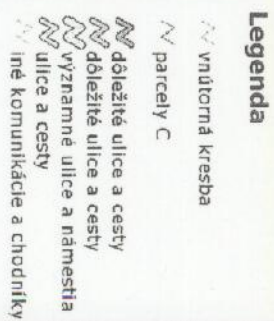

GISPLAN Magistrátu mesta Košice, Lúče a cestné komunikácie; (c) GISA s.r.o. a ÚHA Košice, Karaster; (c) USKK, SR, apríl 2011 (prešlúži na právne úkony), Ortofoto mapy; (c) Photomap s.r.o., 2007; www.photomap.sk; (c) Geodis Slovakia s.r.o., 2006; www.geodis.sk; Bratislava; (c) GISA s.r.o.

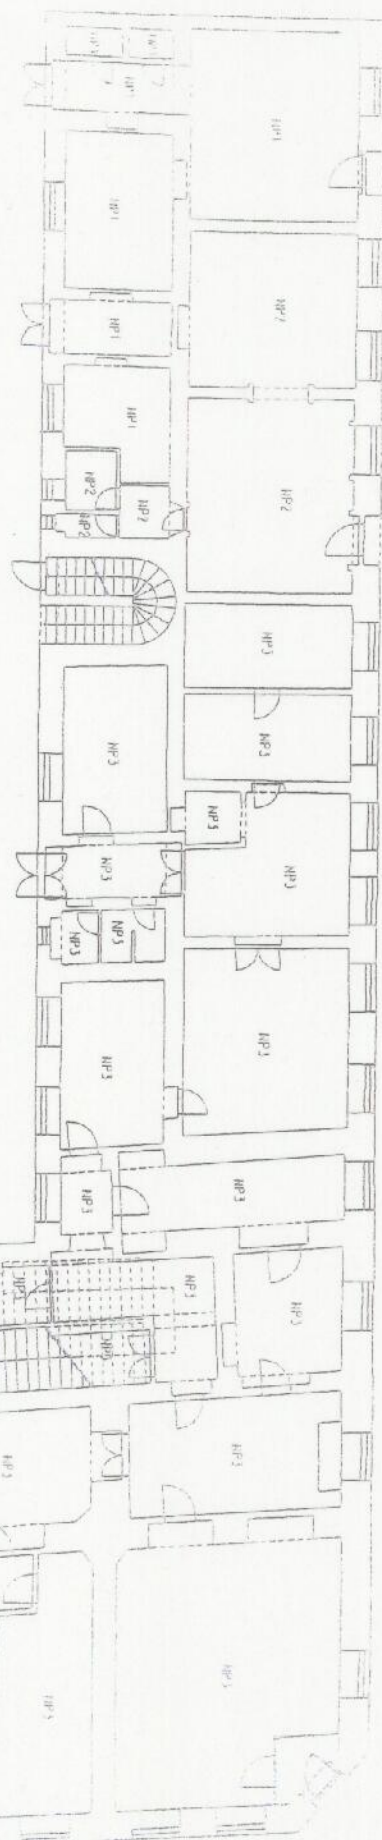

ULICA
 HLAVNA 116
 HOŘ NADZ PODLAŽÍ 7
 POC PODZ PODLAŽÍ 1
 POC BYTOV DOMU 5

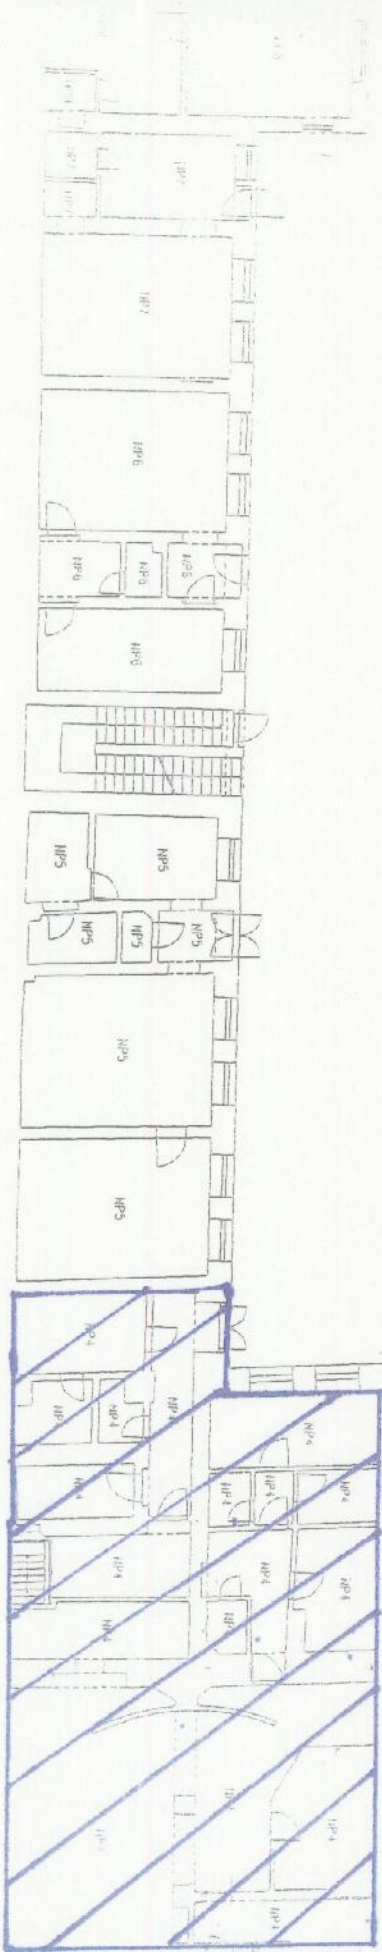

NP 4 - 148,91 m²


ULICA:	HLAVNA 116
POČ.NADZ.PODLAŽI:	2
POČ.PODZ.PODLAŽI:	1
POČ.BYTOV DOME:	5

ULICA: HLAVNÁ 116

POC.NADZ.PODLAL: 2

POC,PODZ,PODLA2:1,


POC.BYTOV DOME: 5

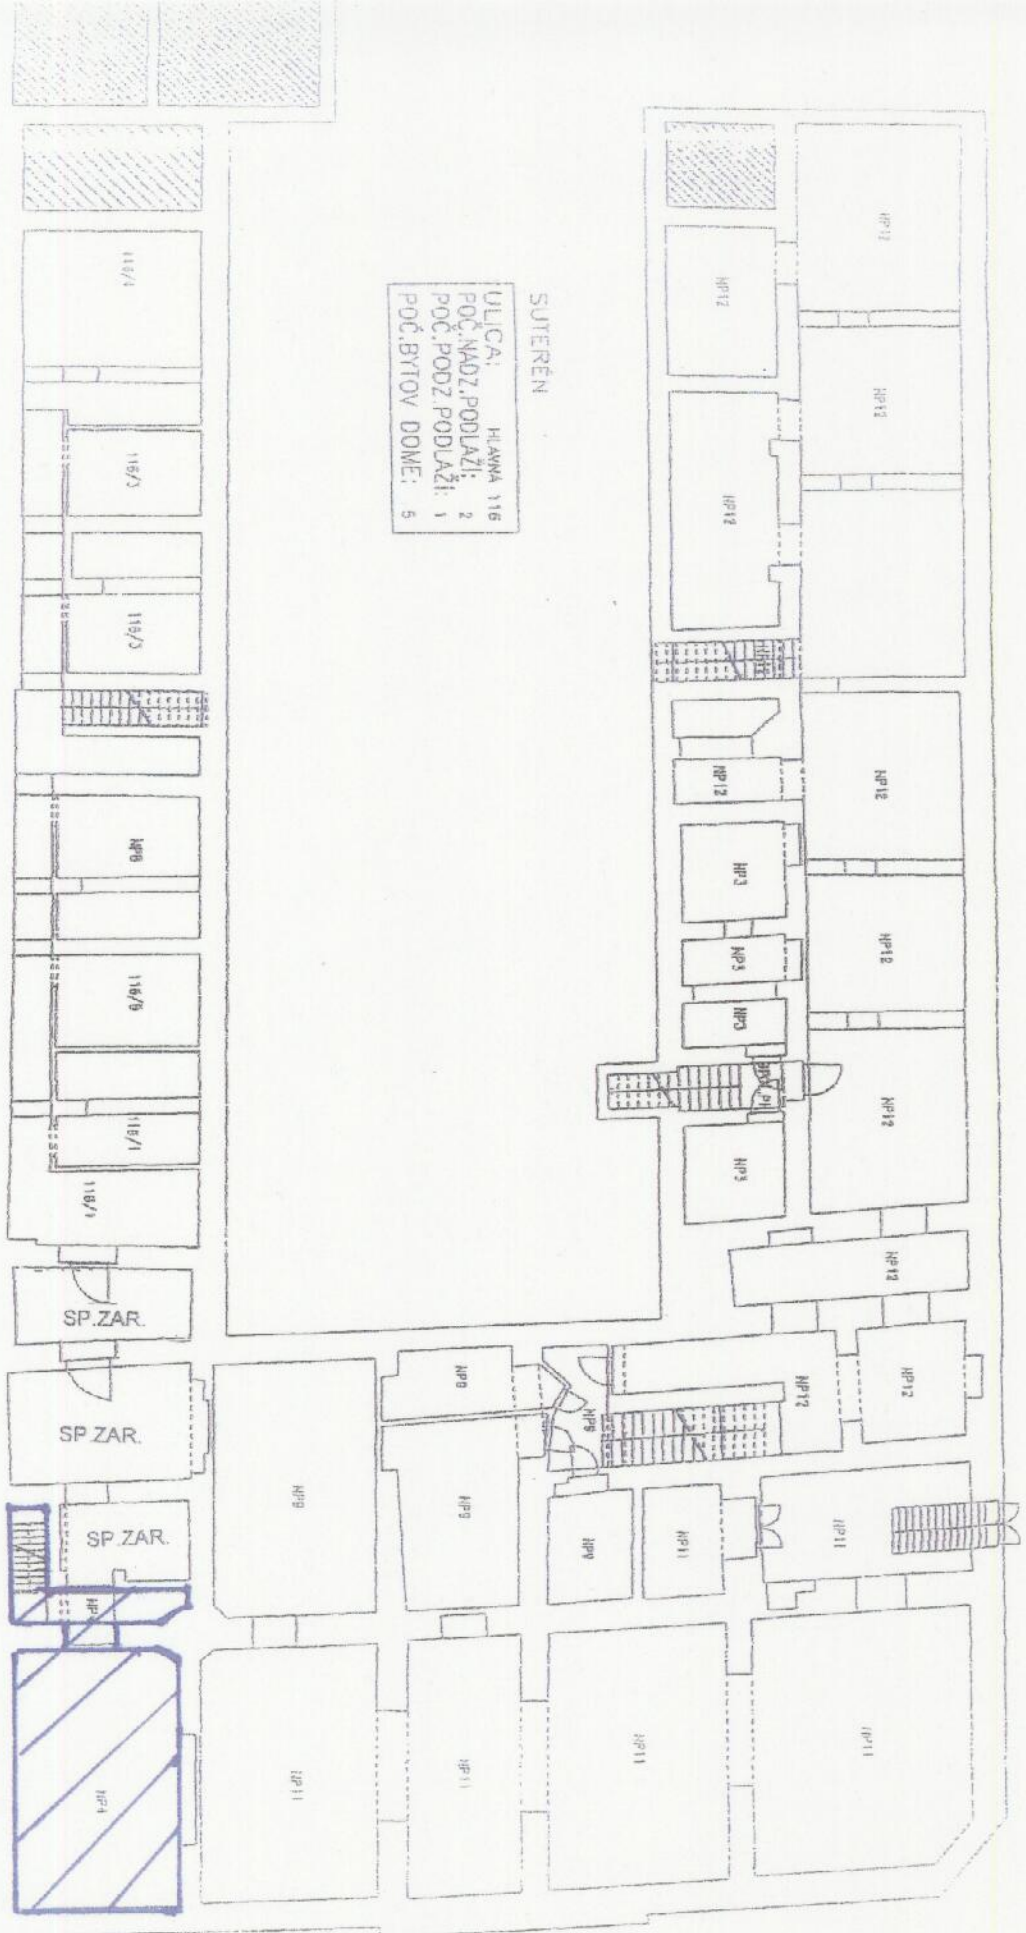


NP₂ 4-40, 77 m²





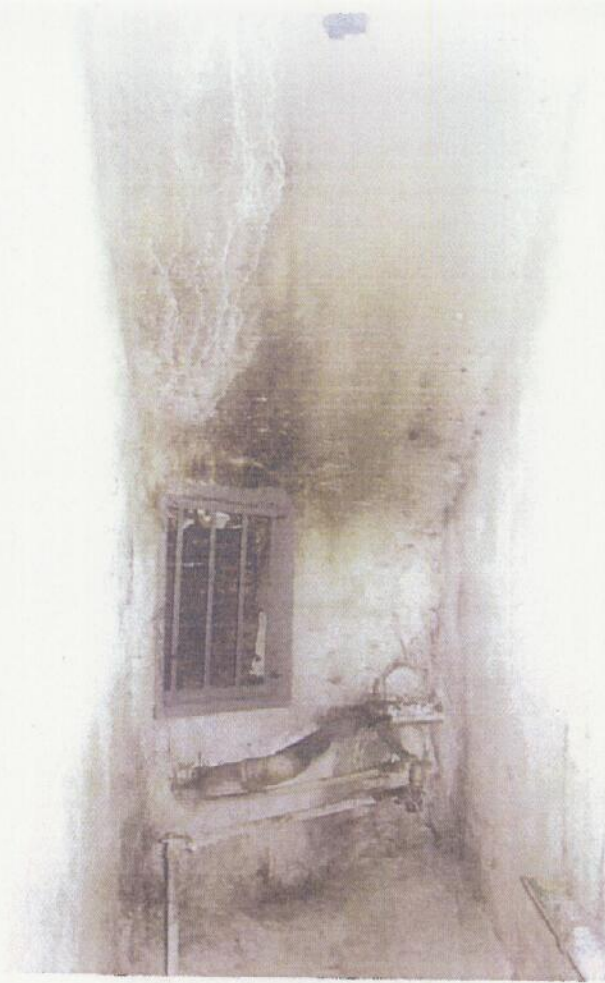

INTERU m. 3

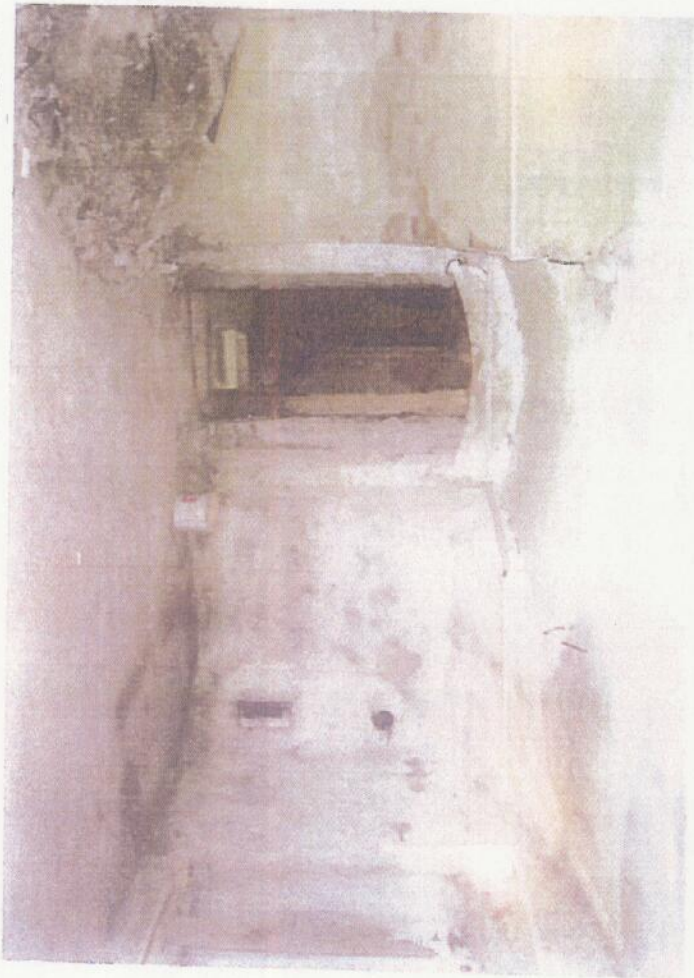

INTERU m. 3