

TATO KÓPIA JE  
TUTOŽNÁ S ORIGINÁLOM

Ing. Paulína ČERNOCHOVÁ  
Znalčka Ministerstva spravodlivosti SR  
sv.č. 810473 252/2  
Sládkovičova 66, 040 01 KOŠICE  
Tel: 055/633 69 22 0903520054




# NEVEREJNÁ LISTINA

Organizácia <b>Katastrálny úrad Katastrálny úrad v Košiciach Správa katastra Správa katastra Košice</b>	Okres <b>Správa katastra Košice</b>	Obec <b>KOŠICE – STARÉ MESTO</b>	Kat. územie <b>LETNÁ</b>
Číslo zákazky <b>24220/2007</b>	Mapový list č. <b>KOŠICE 5-9/21, 5-9/23</b>	Mierka <b>1 : 1000</b>	kód 4
<b>KÓPIA KATASTRÁLNEJ MAPY</b>			
na parcelu: 300			
Vynotočil <b>18.12.2007</b>	Meno <b>Domorádova</b>	<b>Správa katastra Košice</b> Južná trieda 82 040 17 Košice Pôsobnosť podľa zákona	



# **Legenda**

- ~ parcely E
- ~ vnútorná kresba
- ~ parcely C
- ~ dôležité ulice a cesty
- ~ dôležité ulice a cesty
- ~ významné ulice a námestia
- ~ ulice a cesty
- ~ iné komunikácie a chodníky

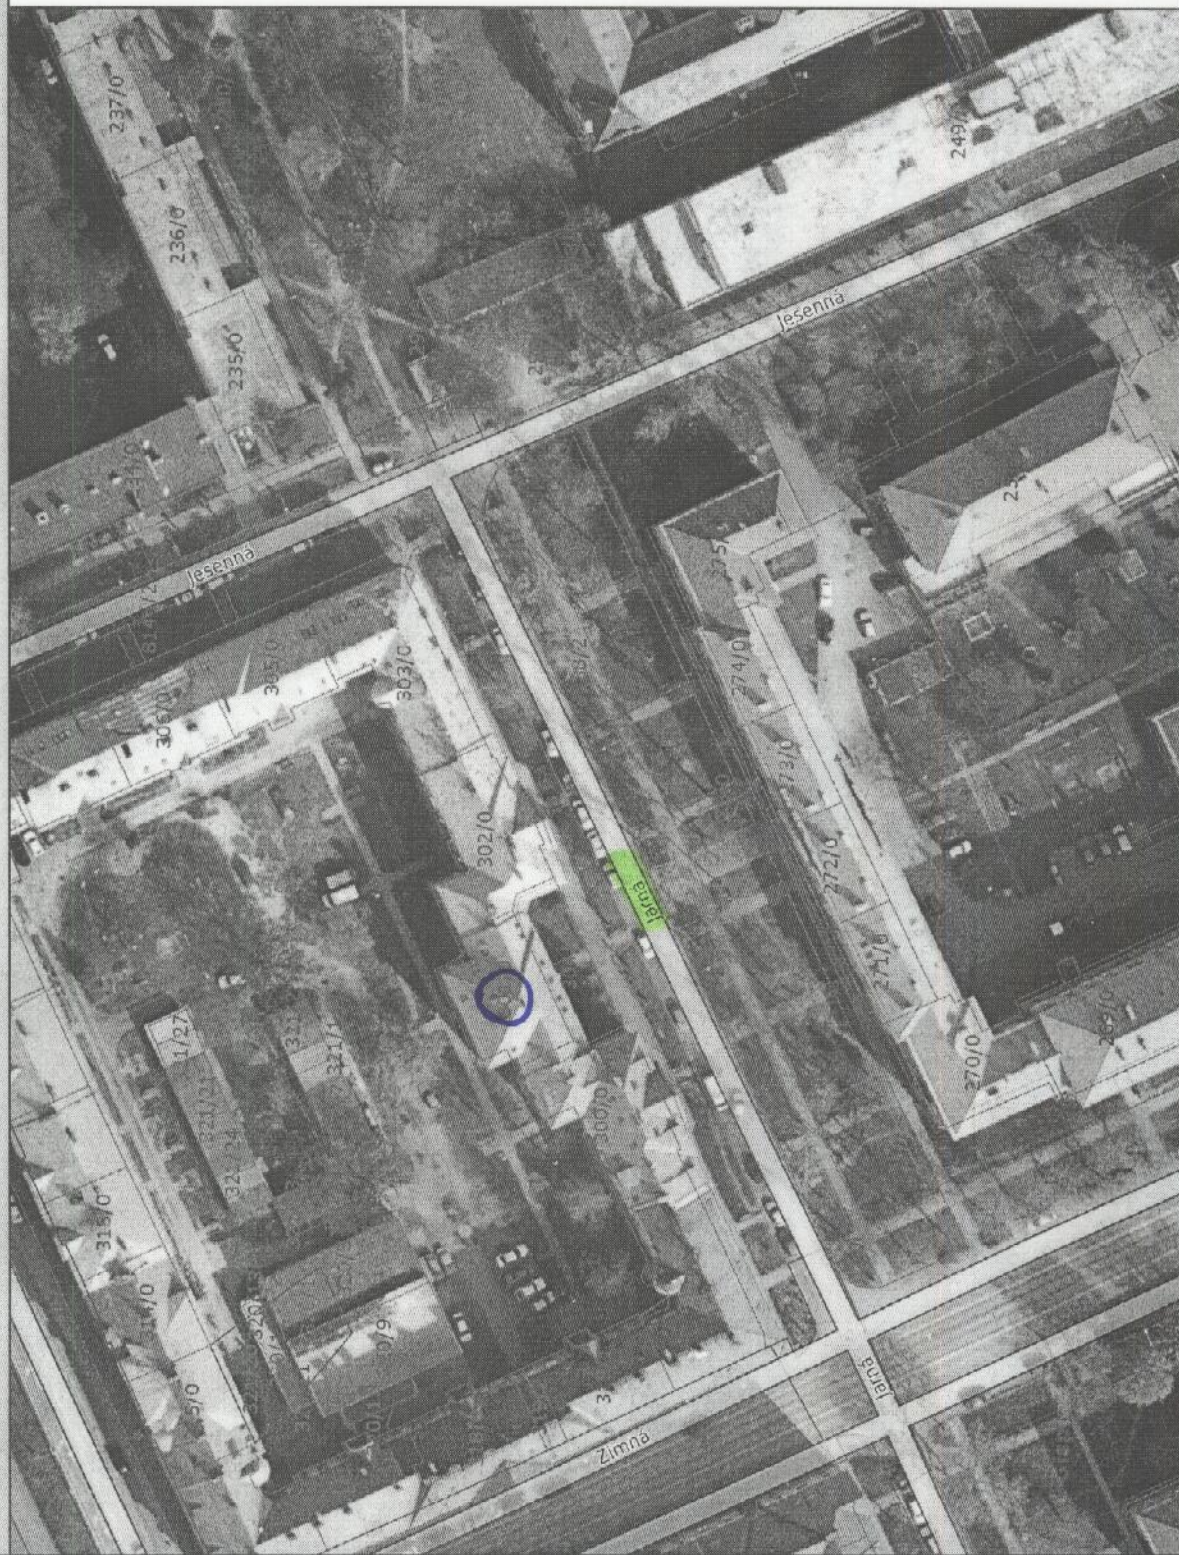


**Mierka** 1:1000



# SUTERÉN

ULICA:	JARNÁ 15
POČ.NADZ.PODLAŽÍ:	3
POČ.PODZ.PODLAŽÍ:	1
POSCHODIE:	SUTERÉN
POČ.BYTOV V DOME:	6

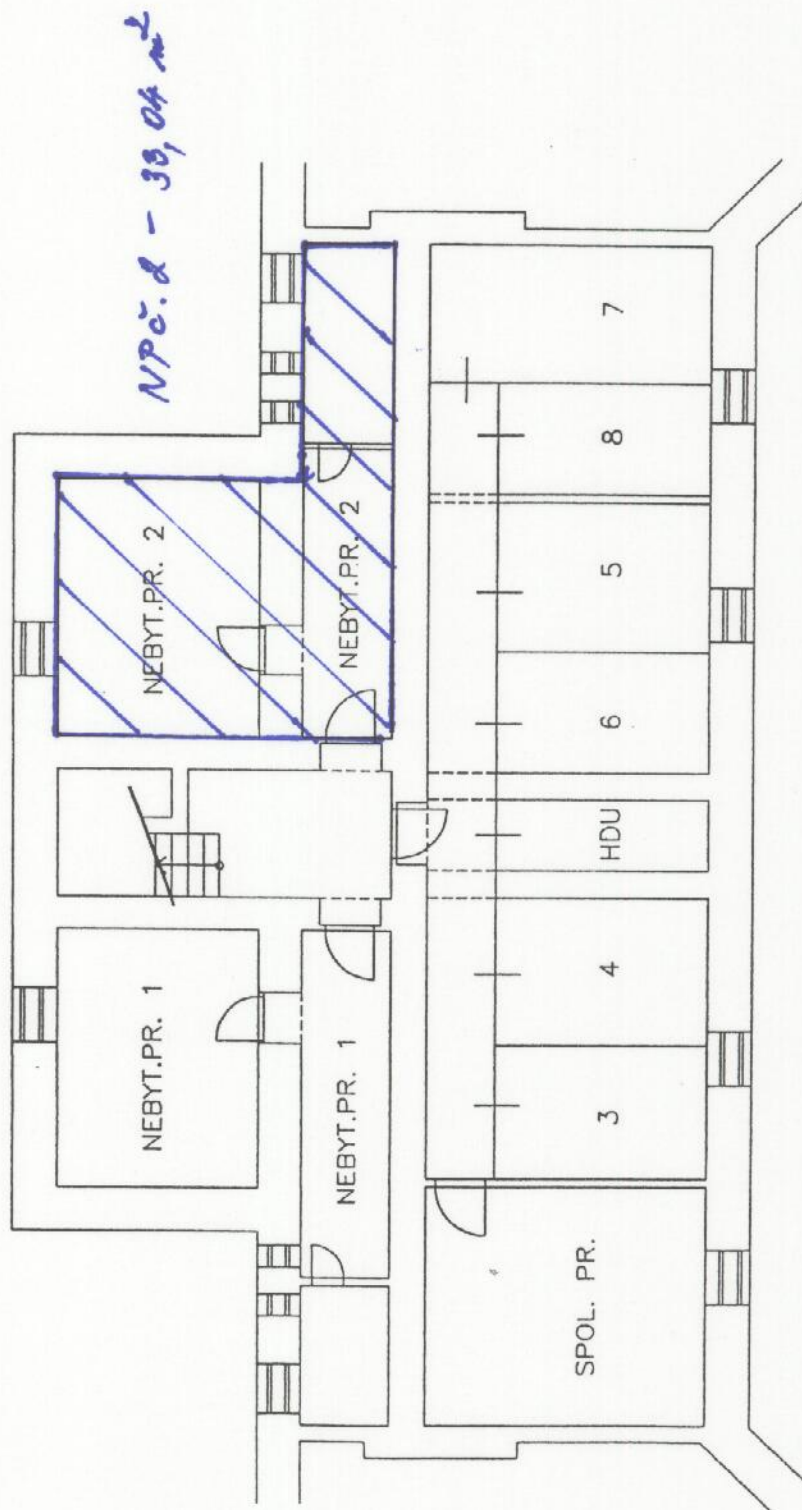

Pohľad na obytný dom Jarná 15



Pohľad do nebytového priestoru





Pohľady do nebytového priestoru

