



Názov organizácie	Okres: KOŠICE	Katastrálne územie: SEVERLE 46270	
Správa katastra Košice Južná trieda 82 04017 Košice	Číslo zákazky: 6563/07	Mapový list číslo: 8/41	Mierka: 1:1000
	<b>KÓPIA Z KATASTRÁLNEJ MAPY</b>		
Vyhotovil		Pečiatka, podpis	
Dňa: 11.4.07	Meno: Kováčová Marcela		








# PRÍZEMIE

ULICA: NÁRODNÁ	TRIEDA	76, 78, 80
POČ. NADZ. PODLAŽÍ:		8
POČ. PODZ. PODLAŽÍ:		0
POČ. BYTOV V DOME:		55

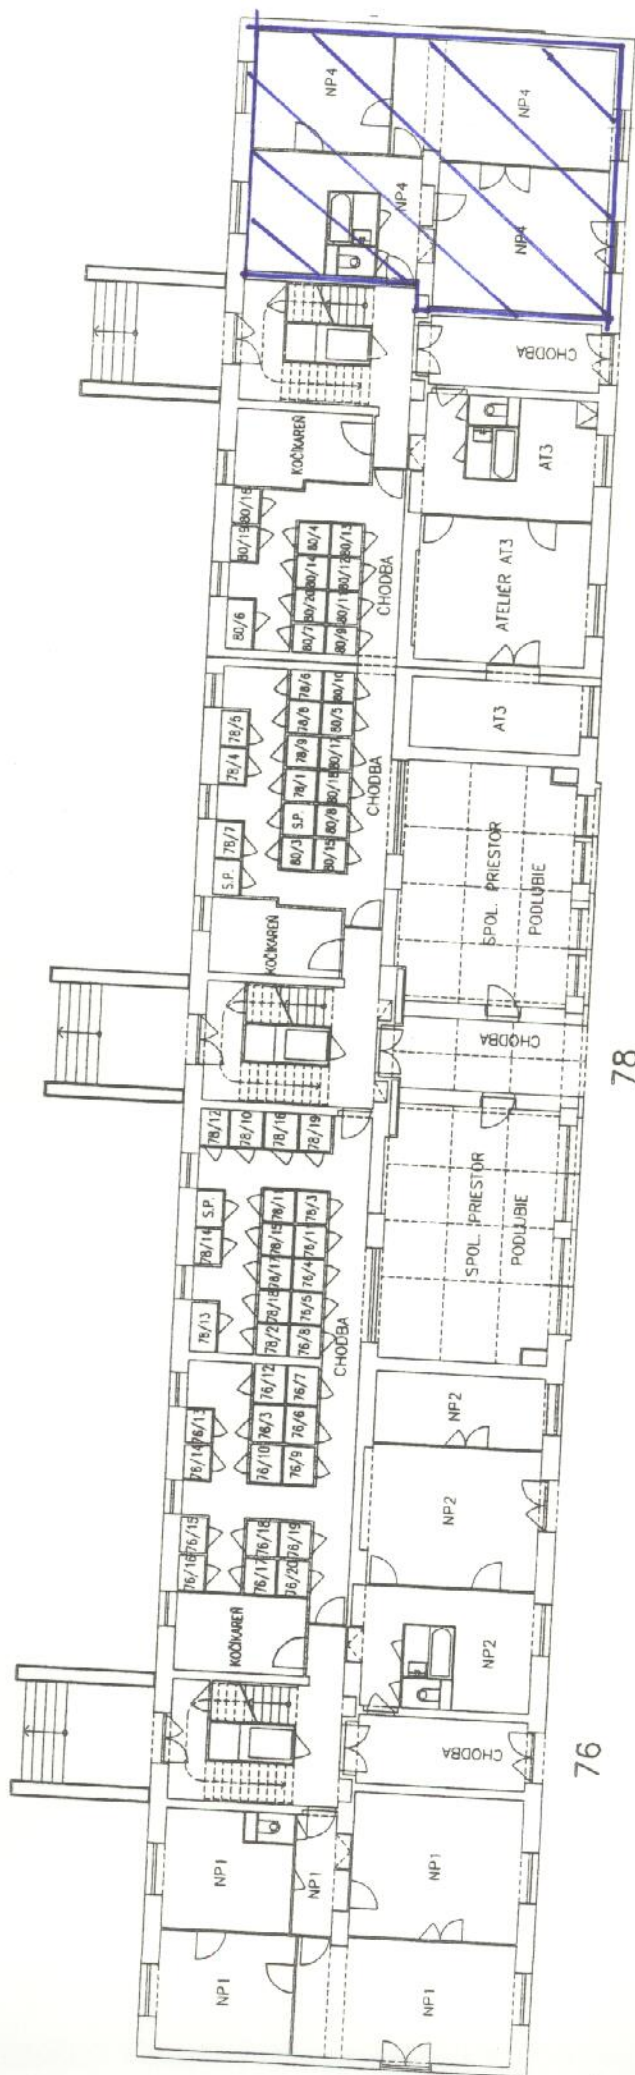

80 NP č. 4 - 70, 77, 80

Pohľad na obytný dom Národná trieda 80



Pohľad do nebytového priestoru





# Pohľady do nebytového priestoru

