

Organizácia Katastrálny úrad v Košiciach Správa katastra Košice	Okres Košice Číslo zákazky 23809/2007	Obec KOŠICE – STARÉ MESTO Mapový list č. KOŠICE 5-9/42, 5-9/44	Kat. územie STREDNÉ MESTO Mierka 1 : 1000 Kód 4
	KÓPIA KATASTRÁLNEJ MAPY		
	parcela:	66/1	Katastrálny úrad Košice






## Legenda

- ~ parcely E
- ~ vnútorná kresba
- ~ parcely C
- ~ dôležité ulice a cesty
- ~ dôležité ulice a cesty
- ~ významné ulice a cesty
- ~ iné komunikácie a cesty

Mierka 1:1000



HLAVNA 64

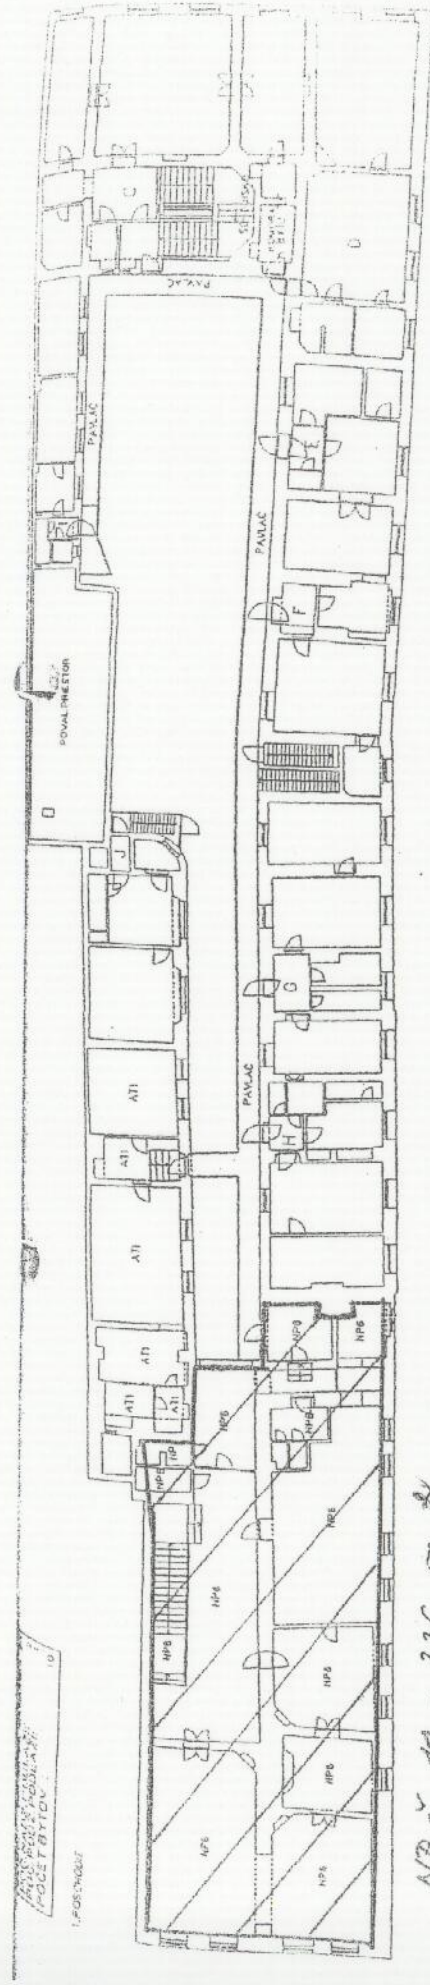

NP č. 11 - 336, 50 m<sup>2</sup>



Pohľad na dom č. 64 z ul Hlavnej, východný



východná fasáda



Pohľad severovýchodný




pohľad do ulice Uršulínskej, severná fasáda



Detail severnej fasády, okná neb. pr. č. 11



pohľad od ul. Mäsiarskej

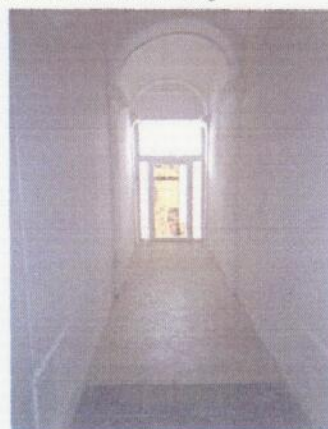

vstup, NP č.11






Chodba so schodiskom na II. NP




dvre do izieb

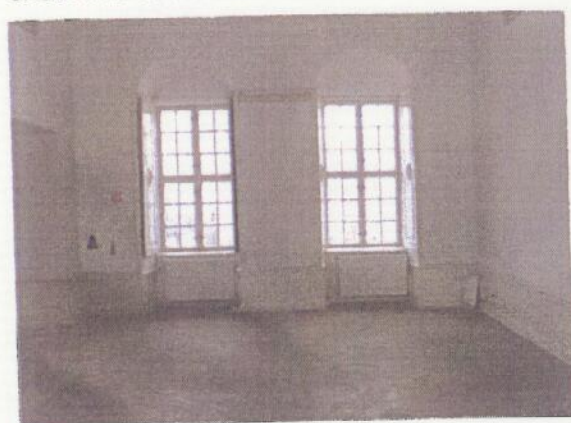

Miestnosť s oknami na Hlavnú ul.





Technický stav priestoru

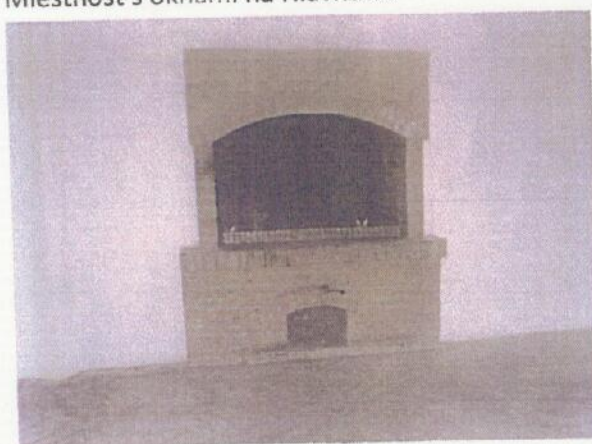

Otvorený kozub



sociálne priestory

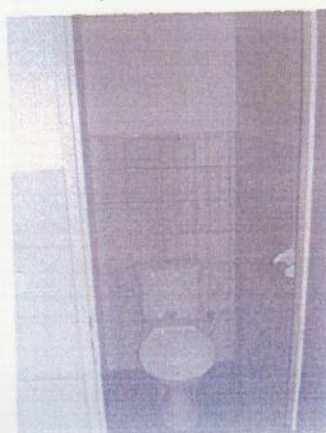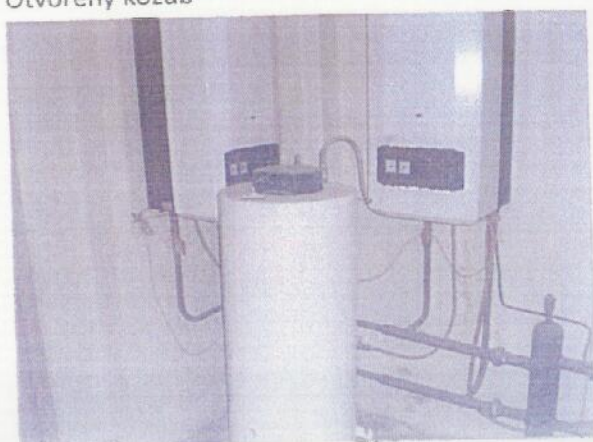

kotolňa, WC