




ZMENY A DOPLNKY ÚPN-Z KOŠICE - MYSLAVA
LOKALITA „PRI TRIEDE KVP“
NOVEMBER 2007

M 1:2000

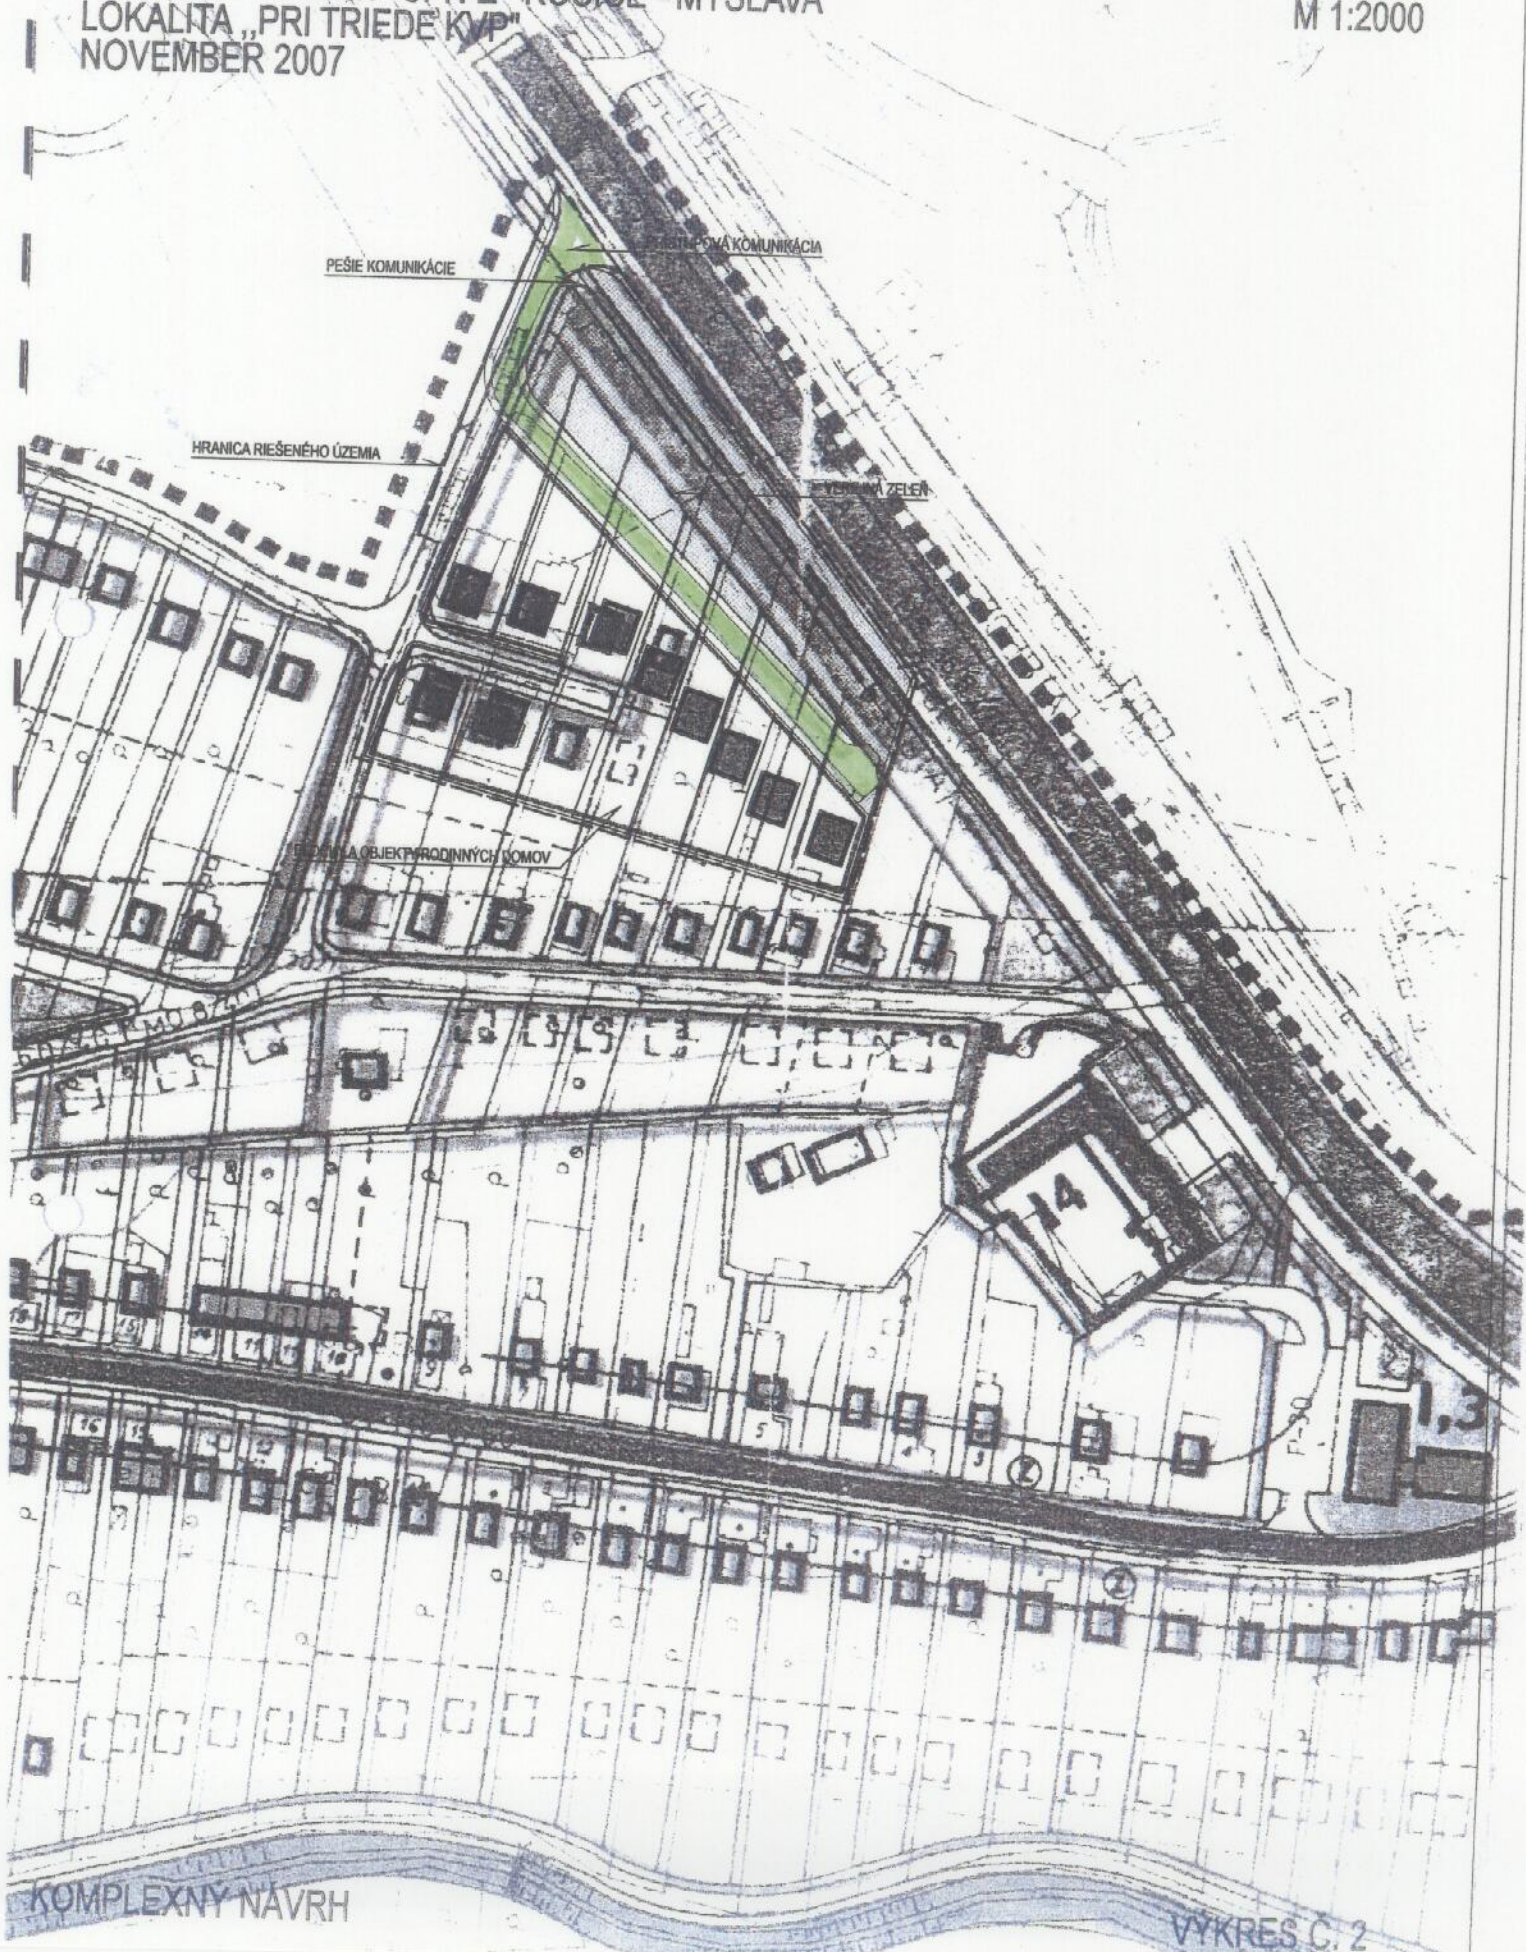

PEŠIE KOMUNIKÁCIE

PEŠIE KOMUNIKÁCIA

HRANICA RIEŠENÉHO ÚZEMIA

VEGETAČNÁ ZELEN

PRÍRODA OBJEKTU PRÍRODNÝCH KOMOV

KOMPLEXNÝ NÁVRH

VÝKRES Č. 2

TRIEDA KUP →



POZEMKY NA KTORÝCH BUDE
VYBUDOVANÝ OBLUŽNÝ
KOMUNIKÁCIA
V MESTO KOŠICE