

# LEGENDA



22 kV vonkajšie vedenie navrhované na demontáž




2x 22 kV vonkajšie vedenie - návrh




2x 110 kV vonkajšie vedenie navrhované na demontáž



2x 110 kV vonkajšie vedenie - návrh

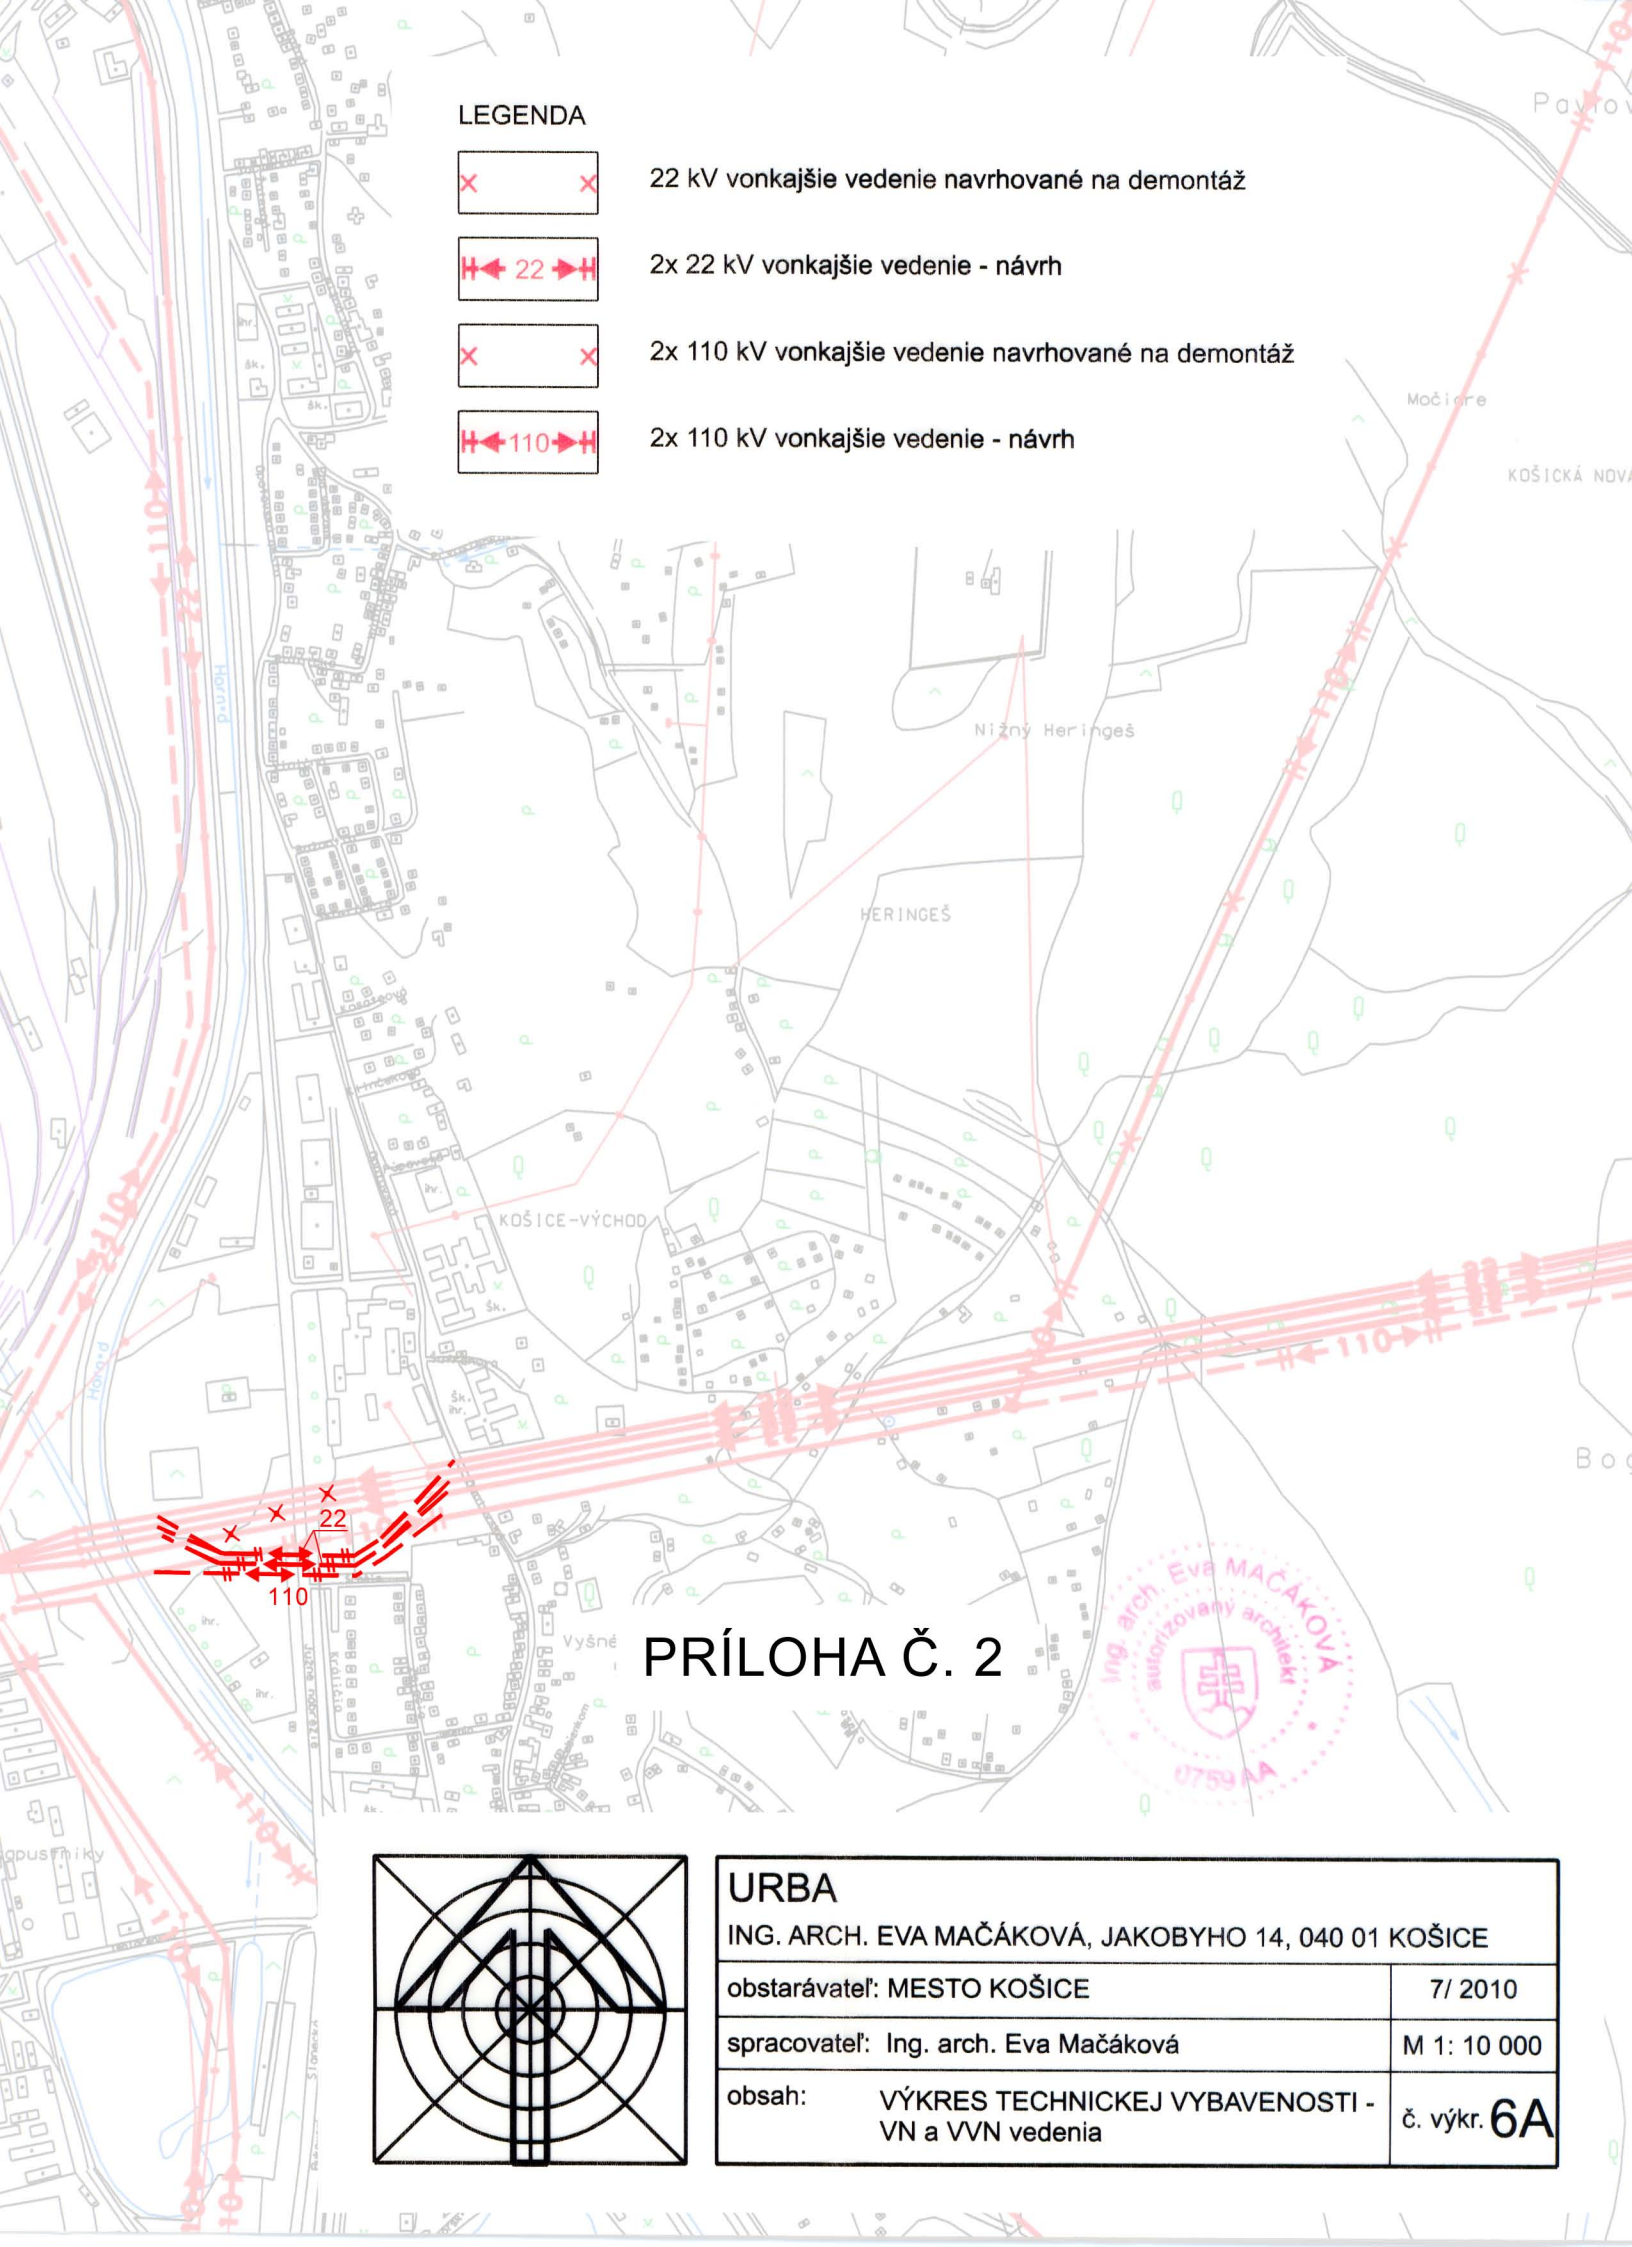

## PRÍLOHA Č. 2

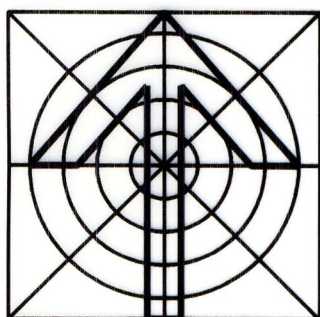

### URBA

ING. ARCH. EVA MAČÁKOVÁ, JAKOBYHO 14, 040 01 KOŠICE

obstarávateľ: MESTO KOŠICE

7/ 2010

spracovateľ: Ing. arch. Eva Mačáková

M 1: 10 000

obsah: VÝKRES TECHNICKEJ VYBAVENOSTI - VN a VVN vedenia

č. výkr. **6A**