




MERCURY MARKET

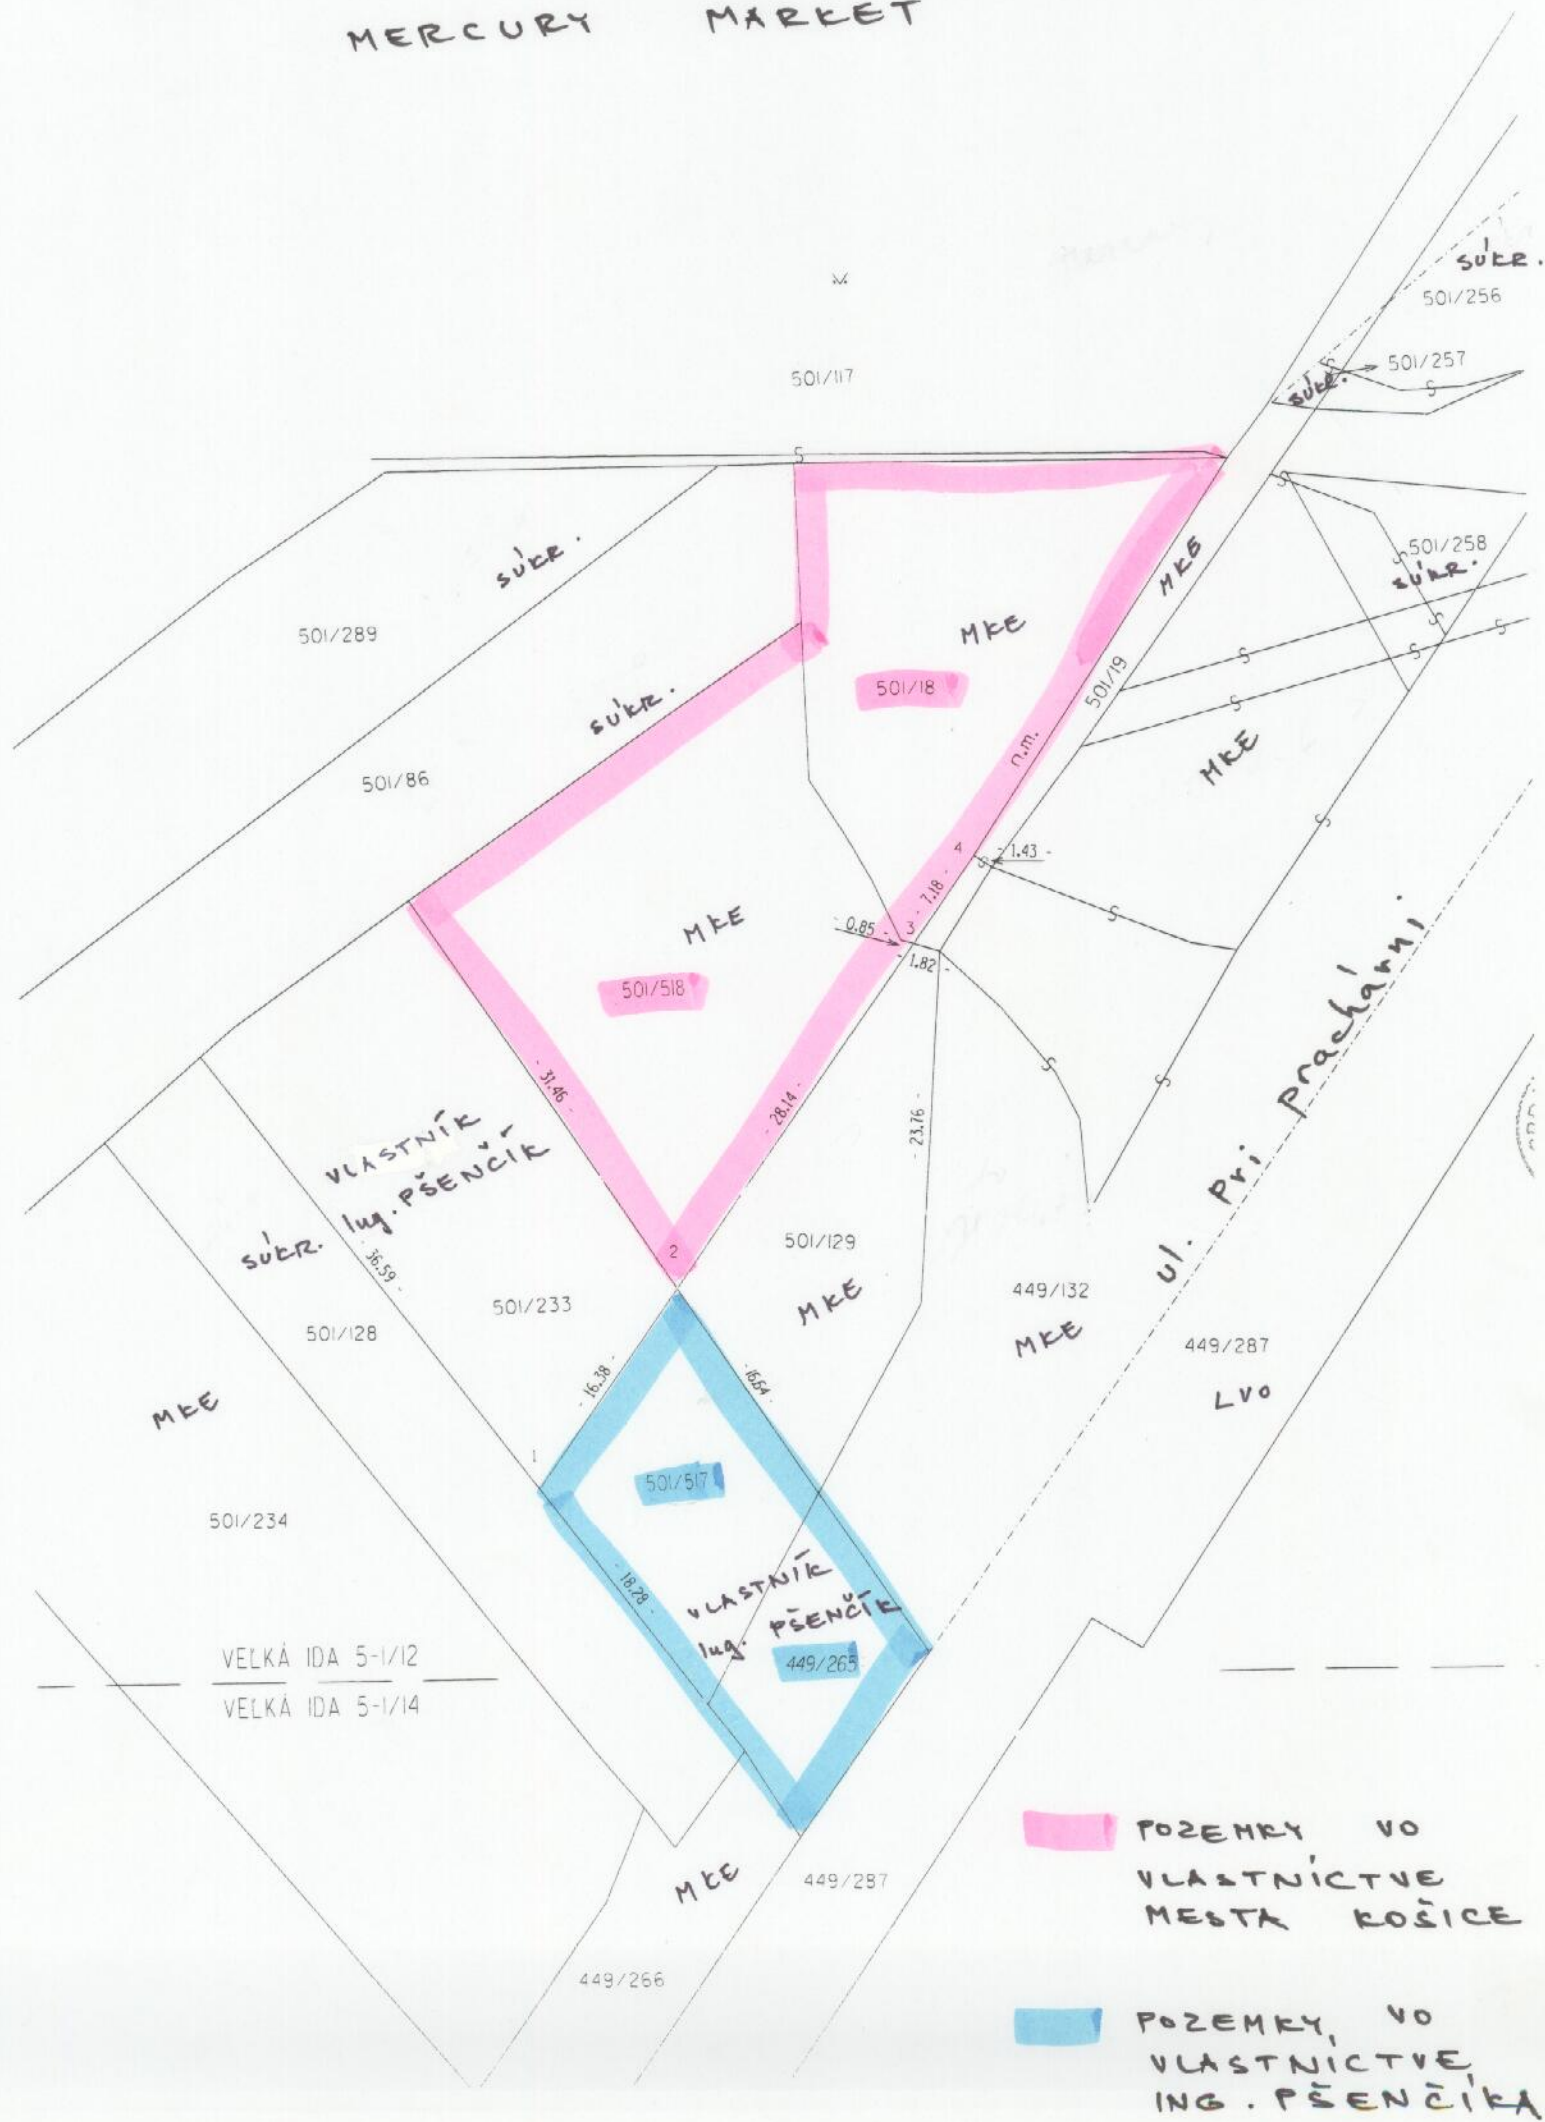

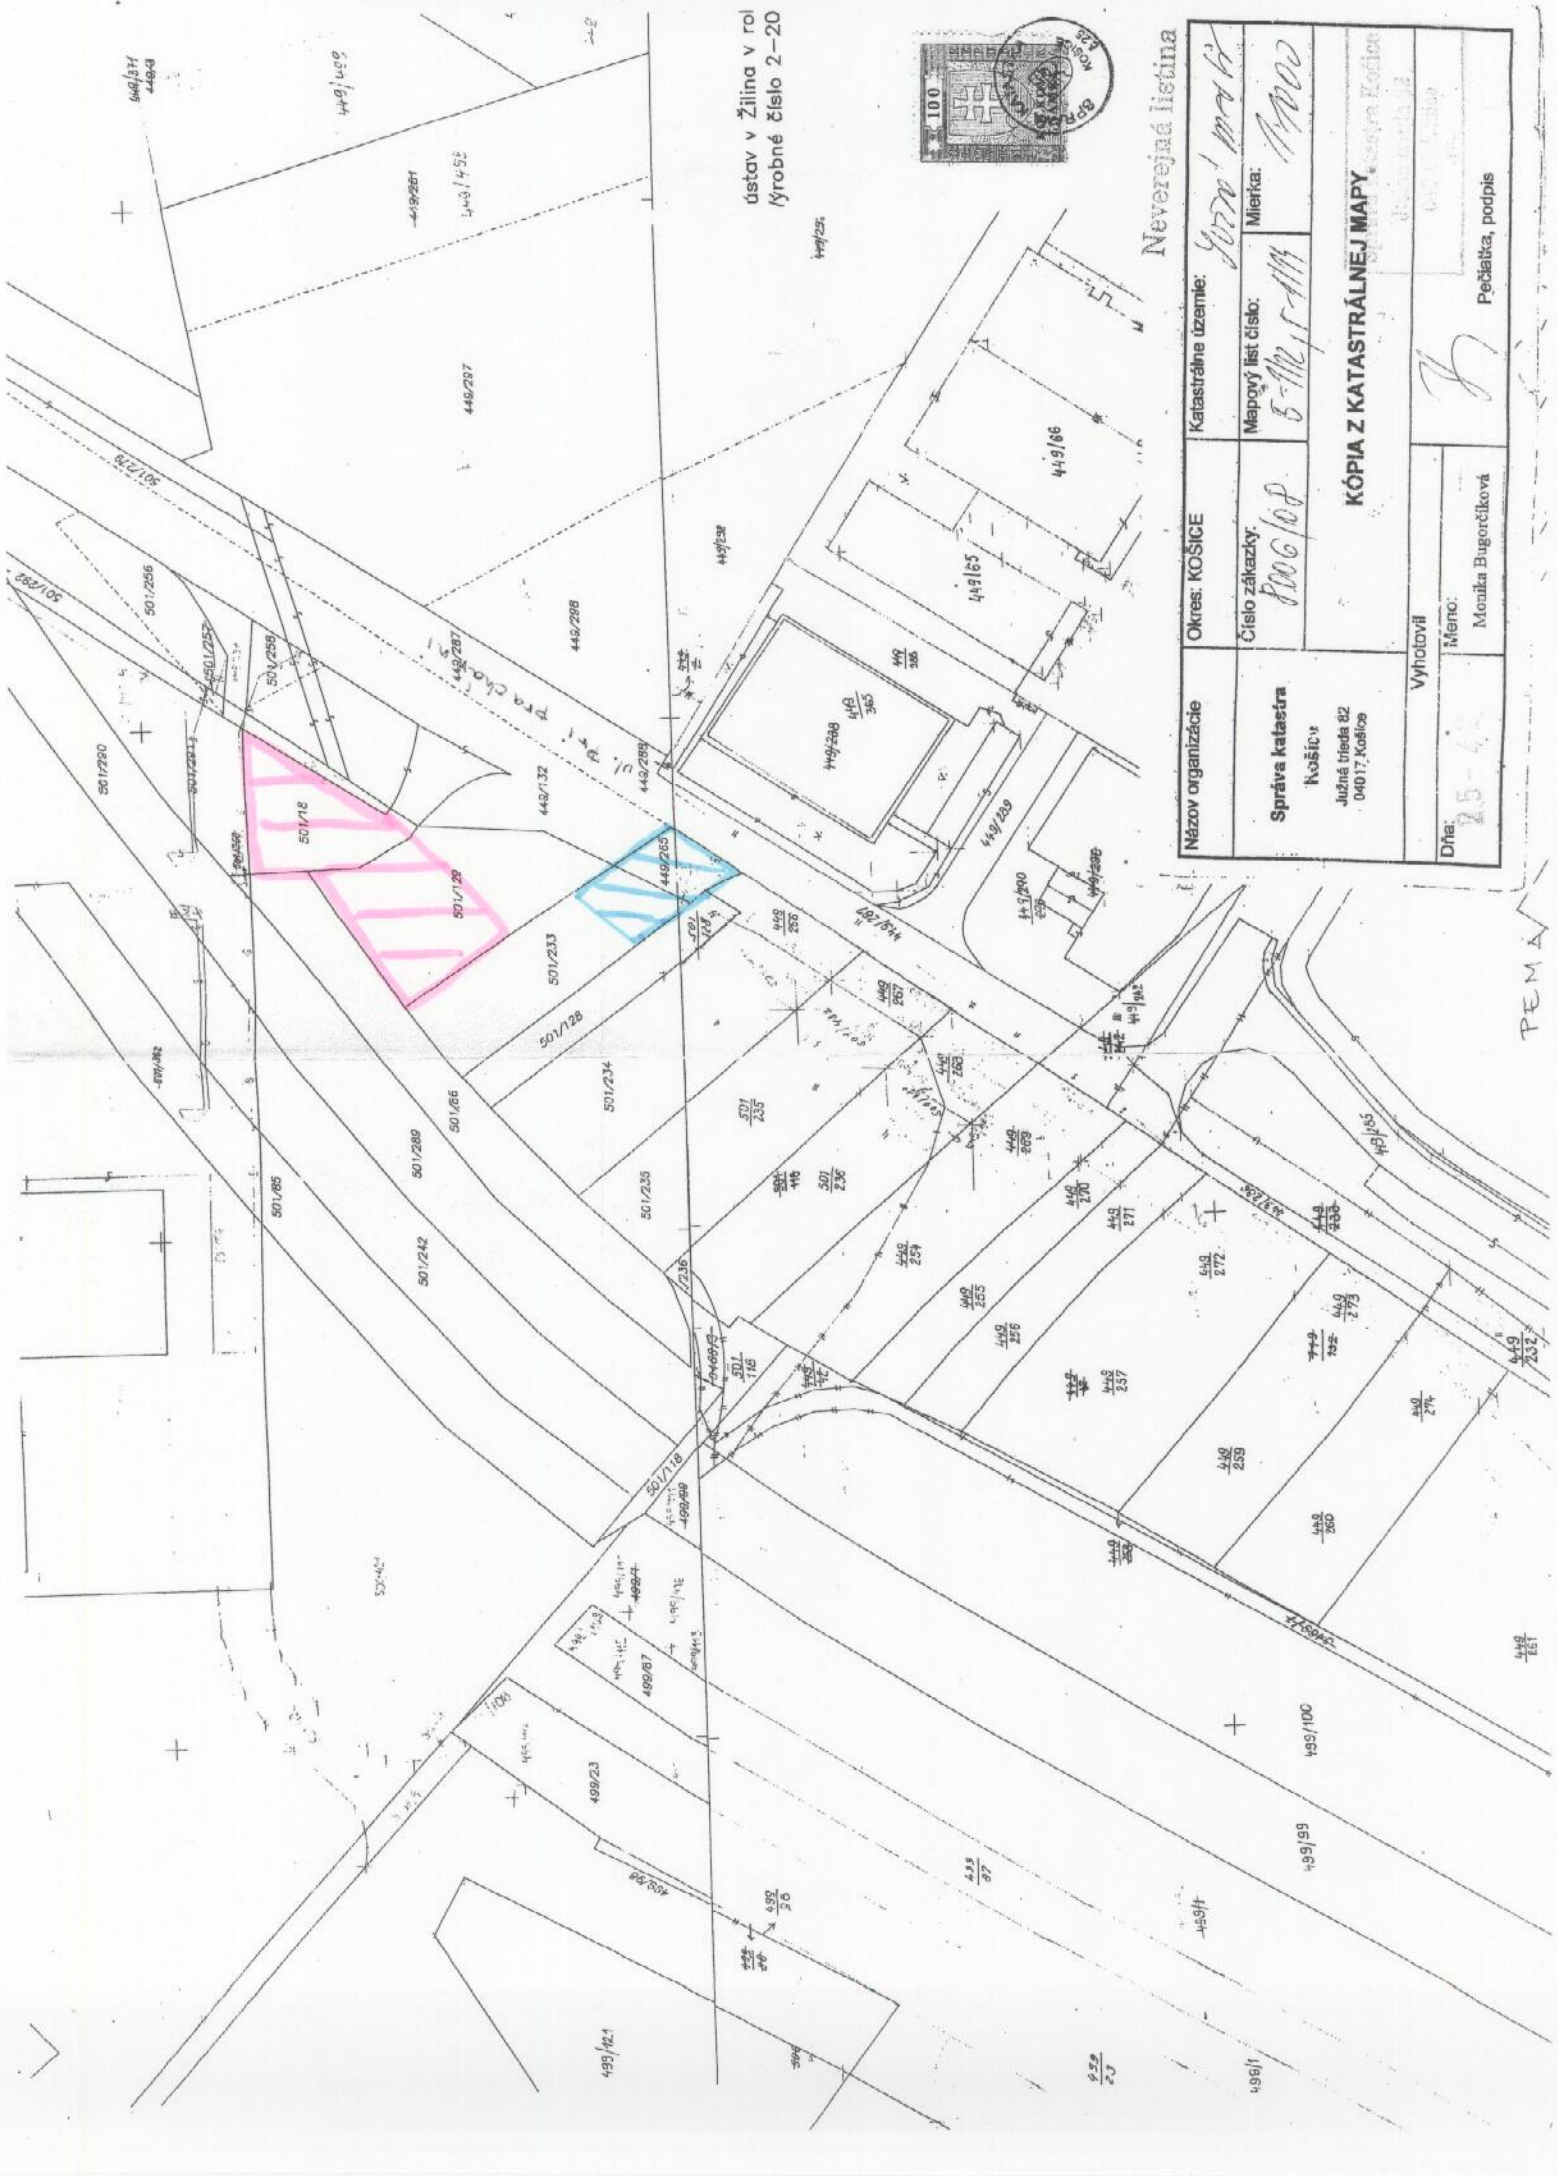


ústav v Žilina v rol
ýrobné číslo 2-20

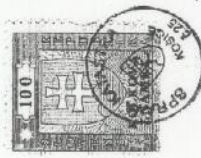

Neverejná listina

Názov organizácie	Katastrálne územie:	Kraj:
Správa katastra	Číslo zákazky:	Mierka:
Košice	8006108	1:1000
Južná trieda 82	Mapový list číslo:	
04017 Košice	5-12, 15-111	
KÓPIA Z KATASTRÁLNEJ MAPY		
Vytvoril	Meno:	Pečiatka, podpis
Dňa: 25. 11. 2011	Monika Bugorčíková	

PEMA

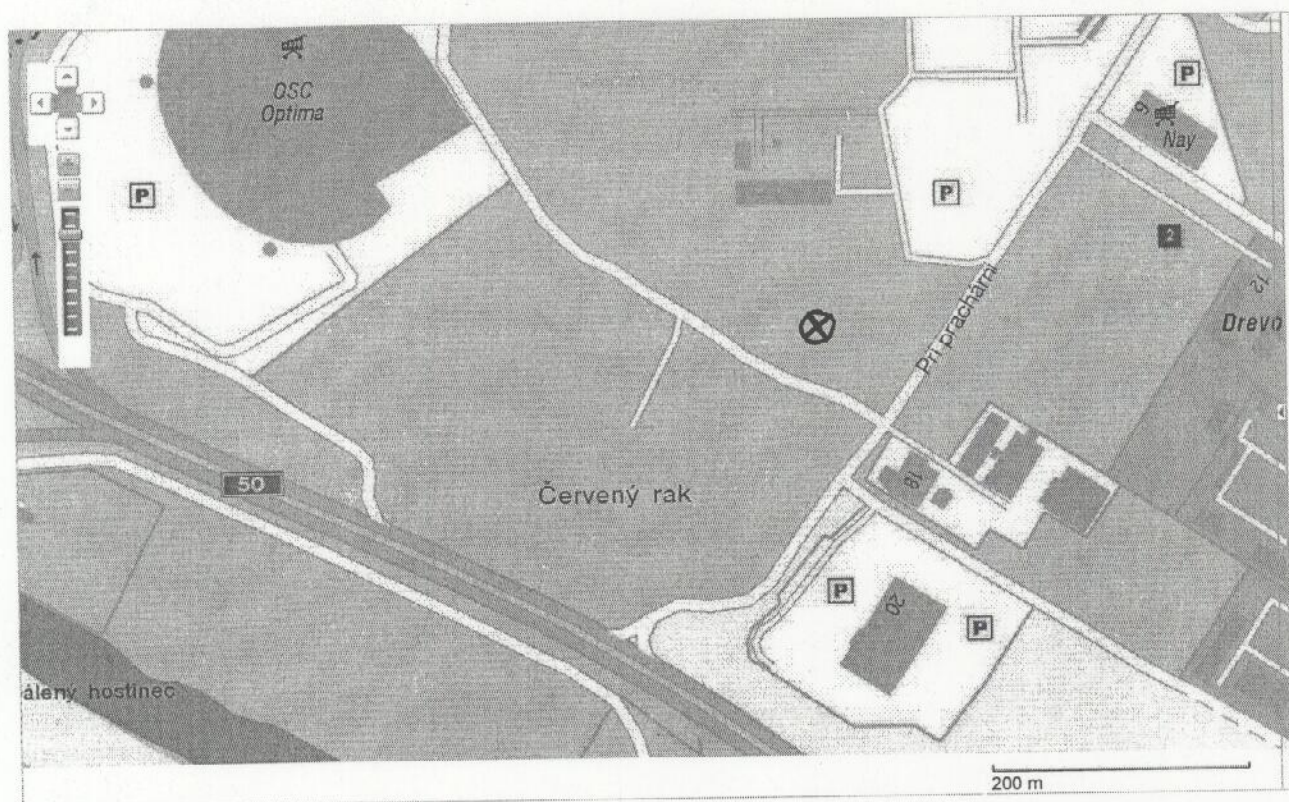



POZENKY PARC. C. 501/18 a C. 501/518
VL. MESTO ROŠICE



príloha vyj. UHA č. C/2010/00574 – Jg

výrez z územného plánu

riešená lokalita

Možný dopravný prístup z plánovanej komunikácie
Optima – Truck centrum Pema



výrez z urbanistickej štúdie

