


| | | | |
|---|----------------------------------------|-------------------------------------|-------------------------------|
| Organizácia Katastrálny úrad Katastrálny úrad v Košiciach Správa katastra Správa katastra Košice | Okres Správa katastra Košice | Obec KOŠICE – STARÉ MESTO | Kat. územie HUŠTÁKY |
| Číslo zákazky 24364 / 2010 | Mapový list č. KOŠICE 5-9/41 | Mierka 1 : 1000 | Kód 4 |
| KÓPIA KATASTRÁLNEJ MAPY | | | |
| na parcelu: | | | |
| Vyhotoval Dňa 24.11.2010 | | Meno Iveta Domoráková | |
| Pečiatka a podpis | | | |

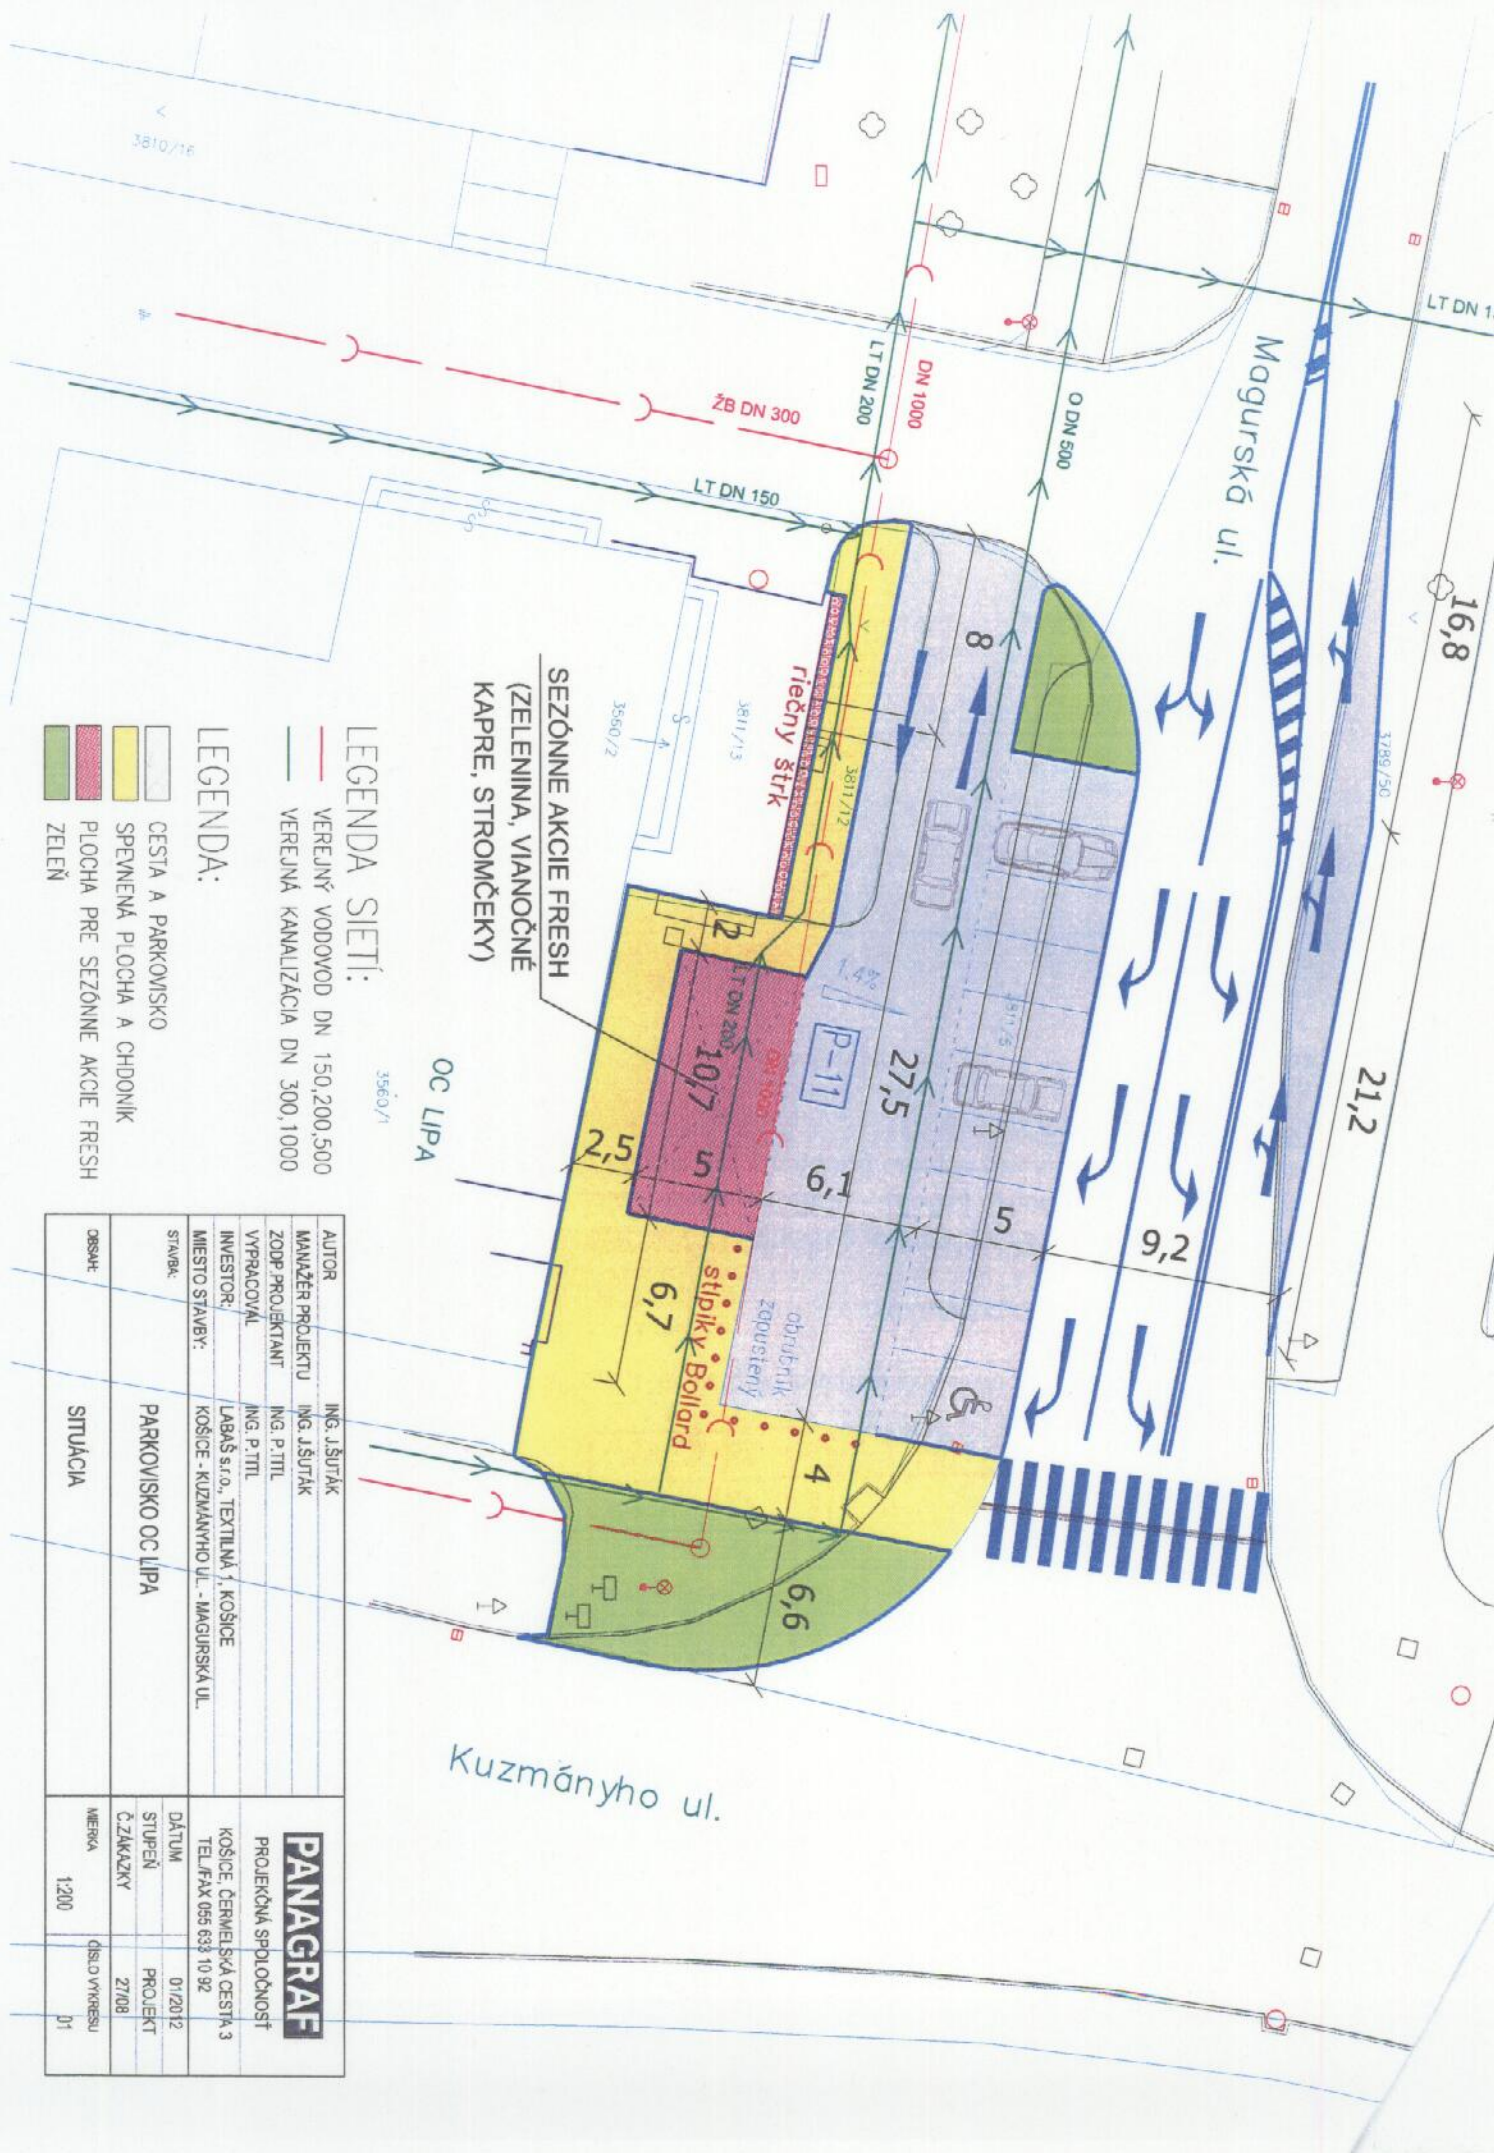

LEGENDA SÍŤI:

VEREJNÝ VODOVOD DN 150, 200, 500
VEREJNÁ KANALIZÁCIA DN 300, 1000

LEGENDA:

- CESTA A PARKOVISKO
- SPĚVĚNÁ PLOCHA A CHODNÍK
- PLOCHA PRE SEZONNE AKCIE FRESH
- ZELEN

SEZONNE AKCIE FRESH
(ZELENINA, VIANOČNÉ
KAPRE, STROMČEKY)

OC LIPA

Kuzmányho ul.

| | | |
|------------------|---------------------------------------|---------------------------|
| AUTOR | ING. J. ŠUTÁK | PANAGRAF |
| MANAŽÉR PROJEKTU | ING. J. ŠUTÁK | PROJEKČNÁ SPOLOČNOSŤ |
| ZODP. PROJEKTANT | ING. P. TITL | KOŠICE, ČERMELSKÁ CESTA 3 |
| VYPRACOVAL | ING. P. TITL | TEL./FAX 055 633 10 92 |
| INVESTOR | LABAŠ s.r.o., TEXTILNÁ 1, KOŠICE | |
| MIESTO STAVBY | KOŠICE - KUZMÁNYHO UL. - MAGURSKÁ UL. | |
| STAVBA | PARKOVISKO OC LIPA | DÁTUM |
| OBŠAH | SITUÁCIA | STUPEŇ |
| | | Č. ZÁKAZKY |
| | | 2708 |
| | | PROJEKT |
| | | 1200 |
| | | DISK. VÝKRESU |
| | | 01 |