



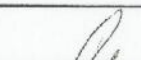


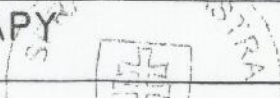


Organizácia	Okres	Obec	Kat. územie
Katastrálny úrad Katastrálny úrad v Košiciach Správa katastra Správa katastra Košice	Správa katastra Košice	KOŠICE – SÍDLISKO ŤAHANOVCE	NOVÉ ŤAHANOVCE
	Číslo zákazky	Mapový list č.	Mierka
	5899/2010	KOŠICE 4-7/34, 4-7/33	1 : 1000 Kód 1
KÓPIA KATASTRÁLNEJ MAPY			
na parcelu:			
Vyhotoval			
Dňa	Meno	 	
19.04.2010	Monika Škodová		
		Pečiatka a podpis	



# **Legenda**

 -  parcely E
-  vnútorná kresba
-  parcely C
-  dôležité ulice a cesty
-  dôležité ulice a cesty
-  významné ulice a námestia
-  ulice a cesty
-  iné komunikácie a chodník

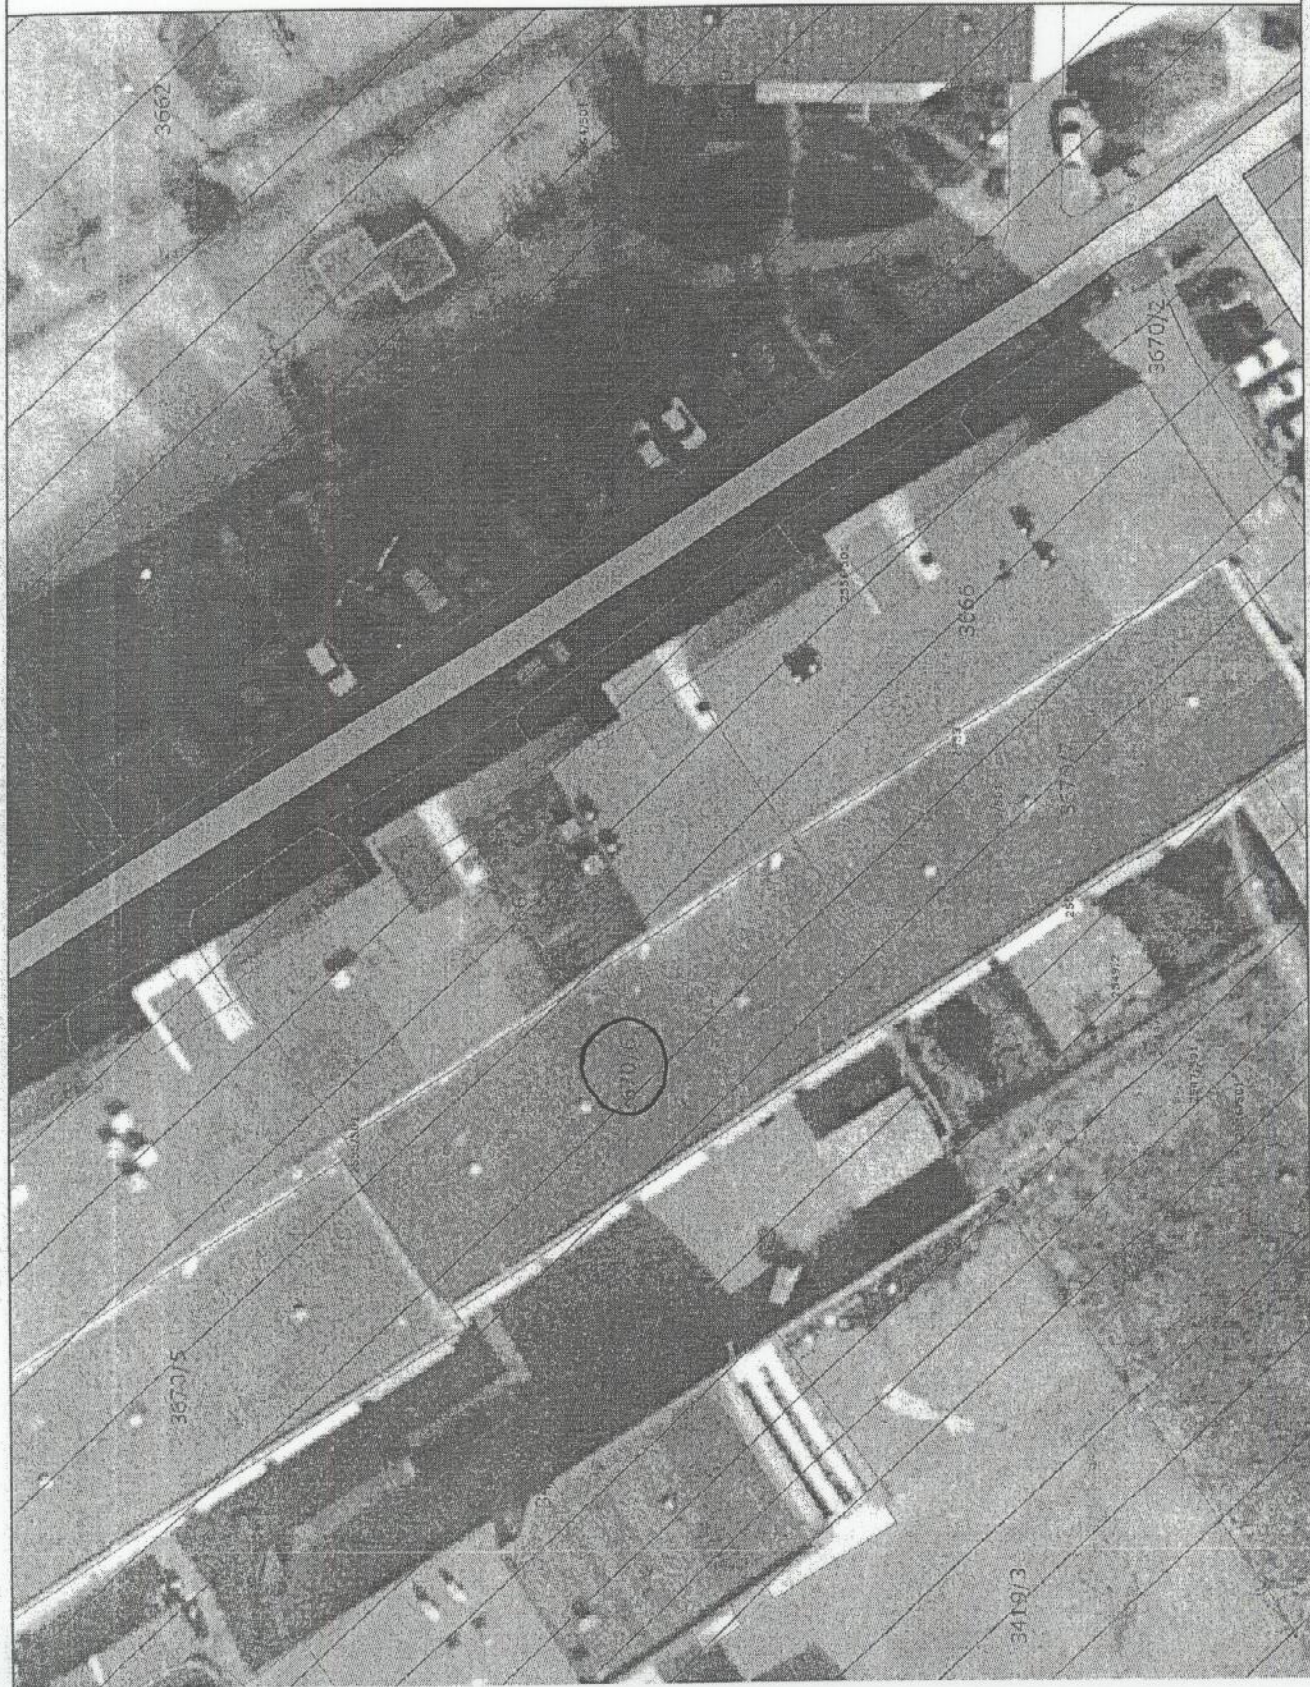

**Mierka** 1:500




# PRÍZEMIE

ULICA: BUDAPEŠŤANSKA 38,40  
 POČ. NADZ. PODLAŽÍ: 9  
 POČ. PODZ. PODLAŽÍ: 0  
 POČ. BYTOV V DOME: 32

NP 1 - 38,62 m<sup>2</sup>

POV - 774,94 m<sup>2</sup>

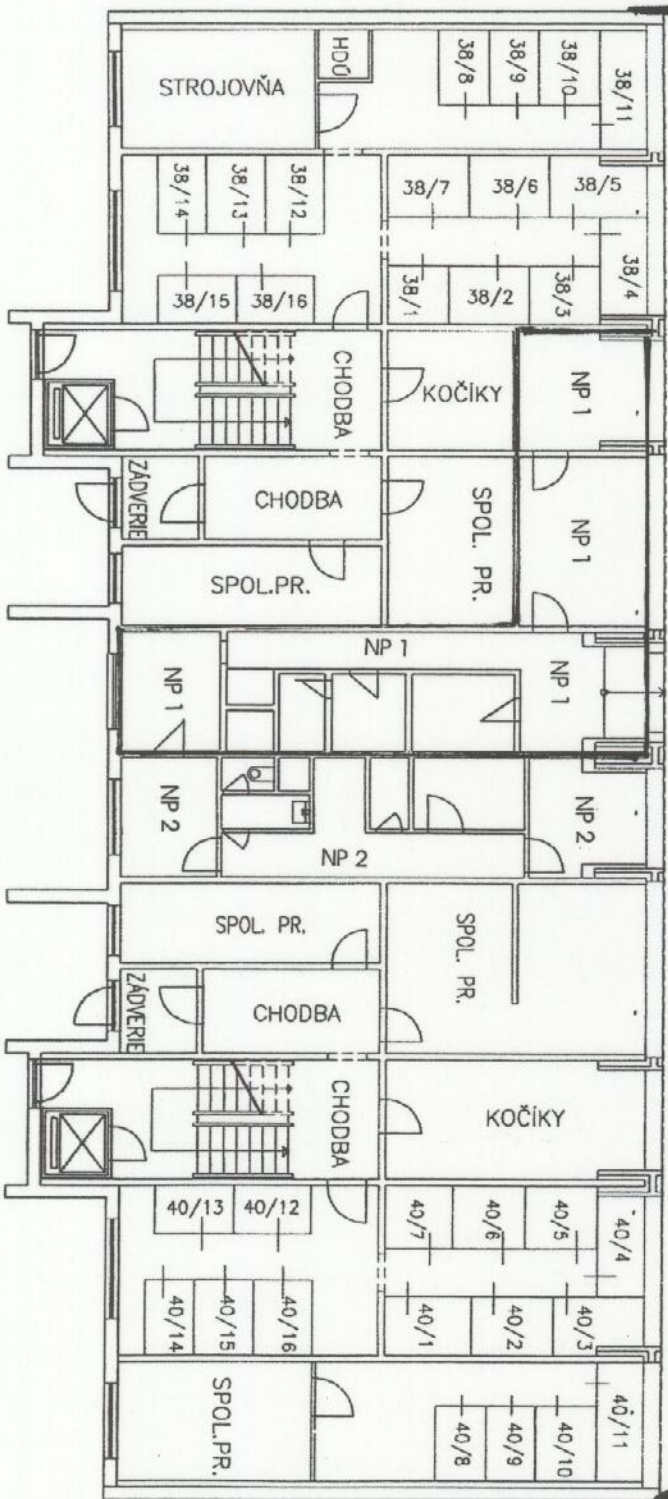

38

40

NP v POV

Pohľad na obytný dom Budapeštianska 38, 40



Pohľad na predajňu č.1





Pohľady do predajne č.1

