


Grafická identifikácia parc. č. 1152/4, 1152/6 – 1152/10, 1152/26 k.ú. Koš. Nová Ves

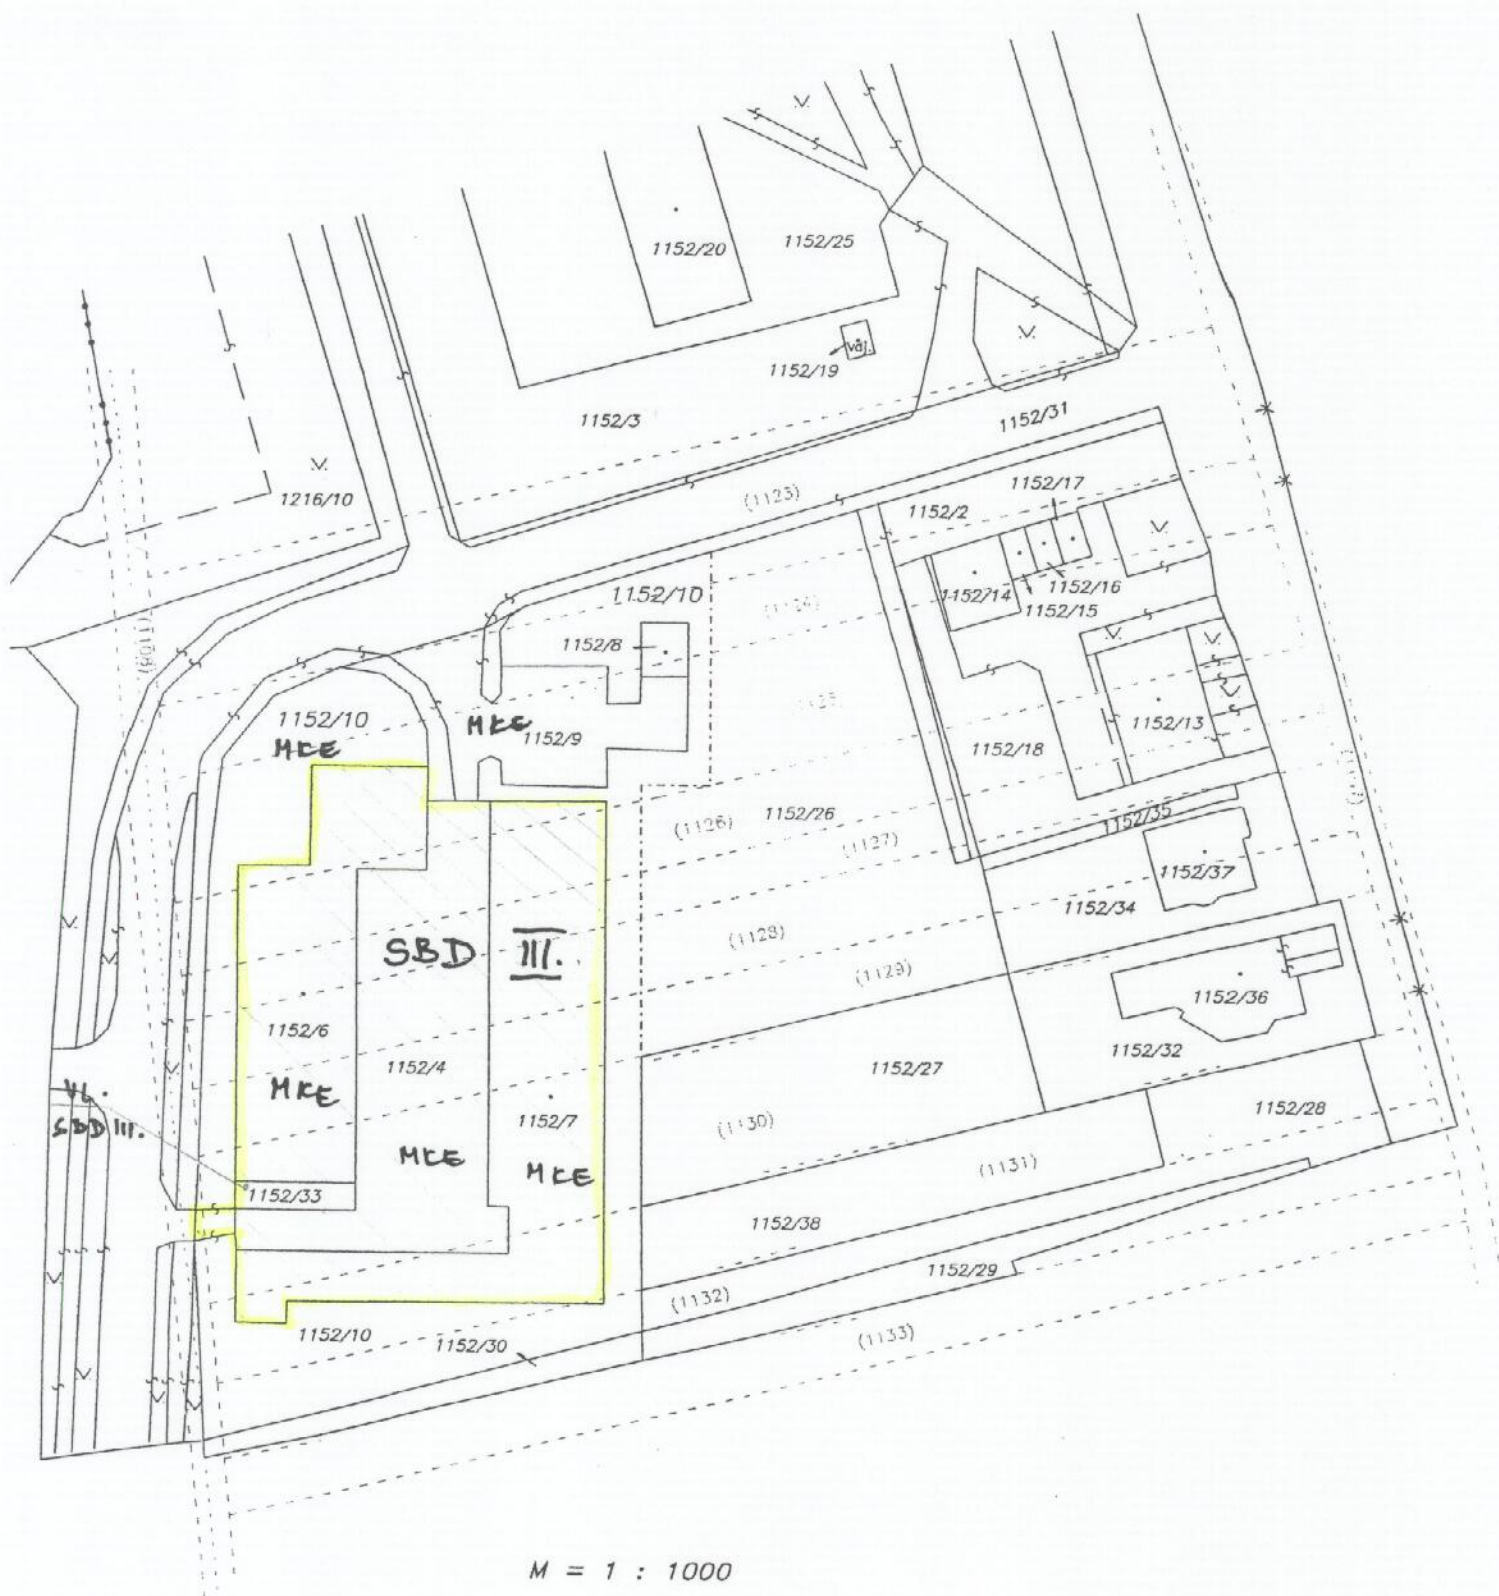

Viera MARTONOVÁ
Geodetické práce
Južná tr. 82, 040 17 Košice
tel.: 0904 828 267
IČO: 40 187 381

200 m



Legenda

- vnútorná kresba
- parcely C
- dôležité ulice a cesty
- dôležité ulice a cesty
- významné ulice a námestia
- ulice a cesty
- iné komunikácie a chodníky

Mierka 1:1000