


vnútorná kresba
parcely C
dôležité ulice a cesty
dôležité ulice a cesty
významné ulice a námestia
ulice a cesty
iné komunikácie a chodníky

Mierka 1:1000

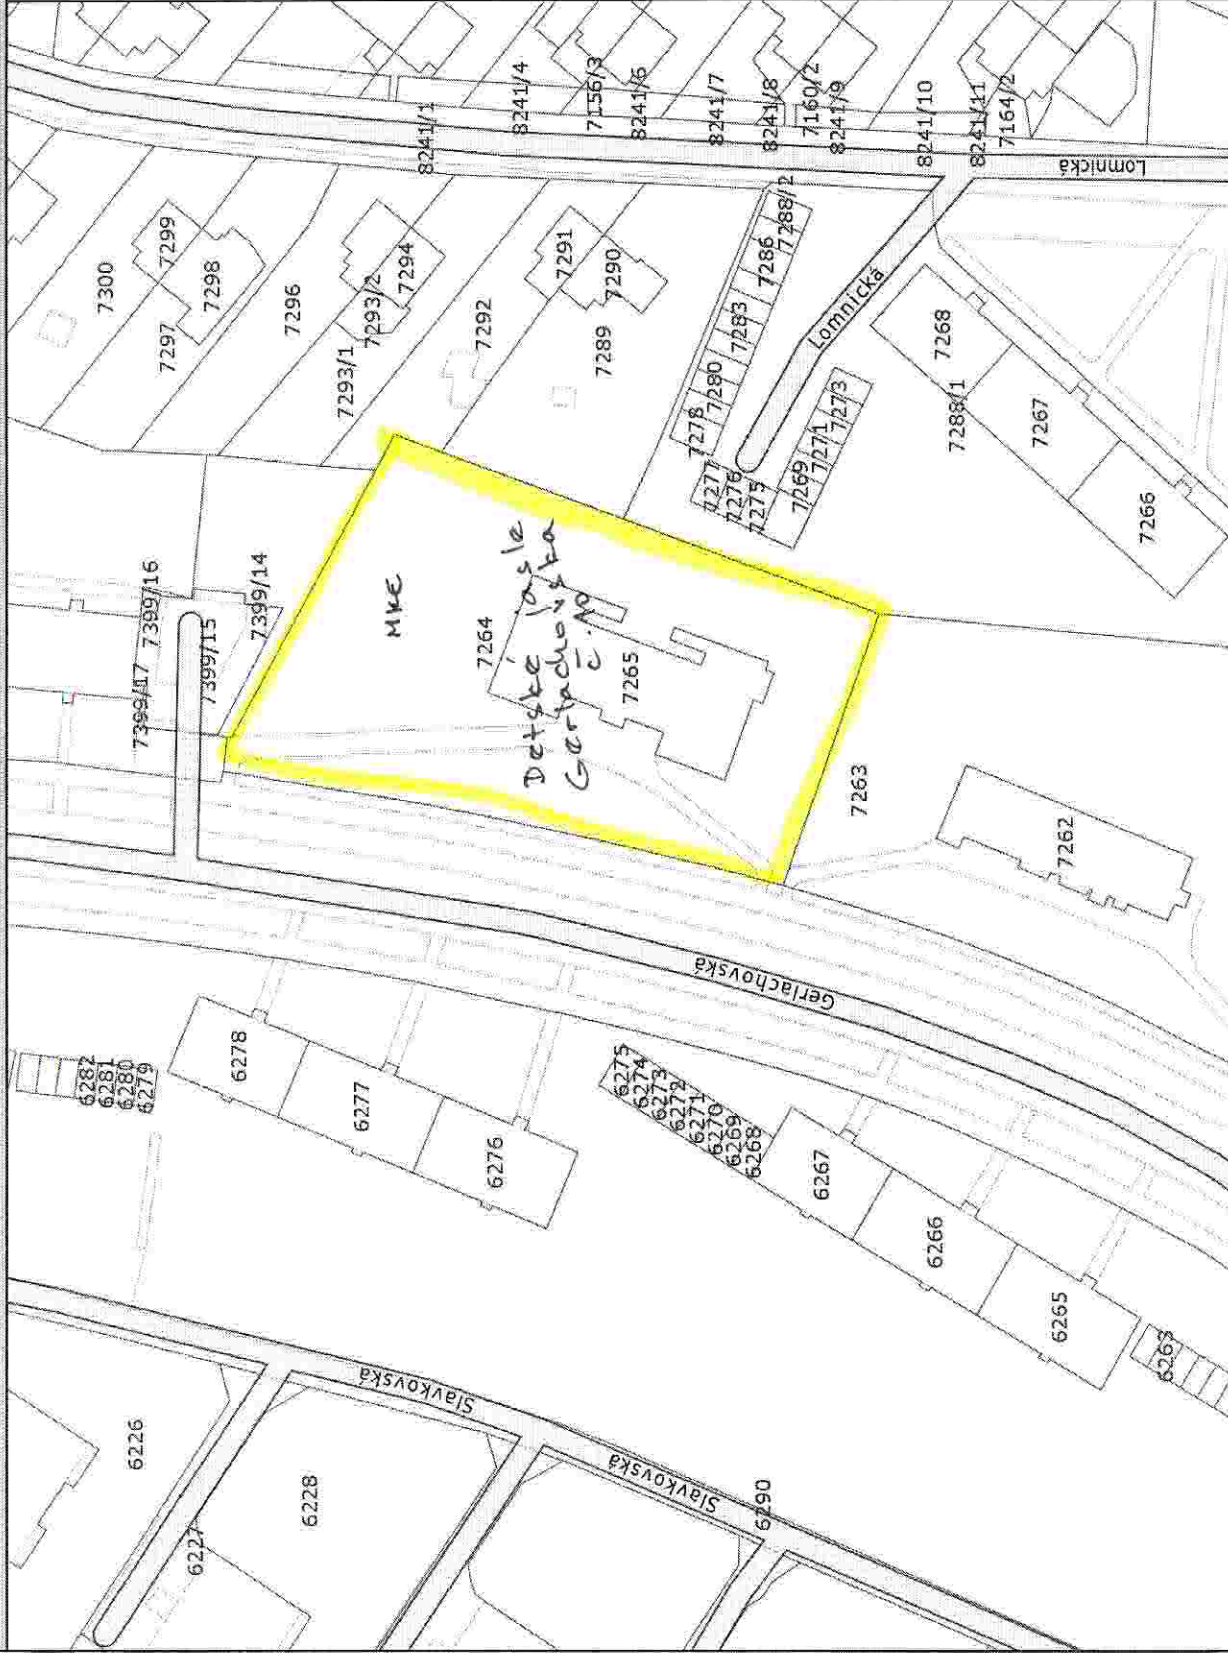








- Legenda**
- vnútorná kresba
 - parcely C
 - dôležité ulice a cesty
 - dôležité ulice a cesty
 - významné ulice a námestia
 - ulice a cesty
 - iné komunikácie a chodníky



Mierka 1:1000

Legenda

-  vnútorná kresba
-  parcely C
-  dôležité ulice a cesty
-  dôležité ulice a cesty
-  významné ulice a námestia
-  ulice a cesty
-  iné komunikácie a chodníky



Mierka 1:5000