


KOEFICIENT ZASTAVANOSTI OBJEKTAMI A SPEVNENÝMI PLOCHAMI (Kz) 0,4

KOEFICIENT ZASTAVANOSTI OBJEKTAMI (Kzo) 0,3

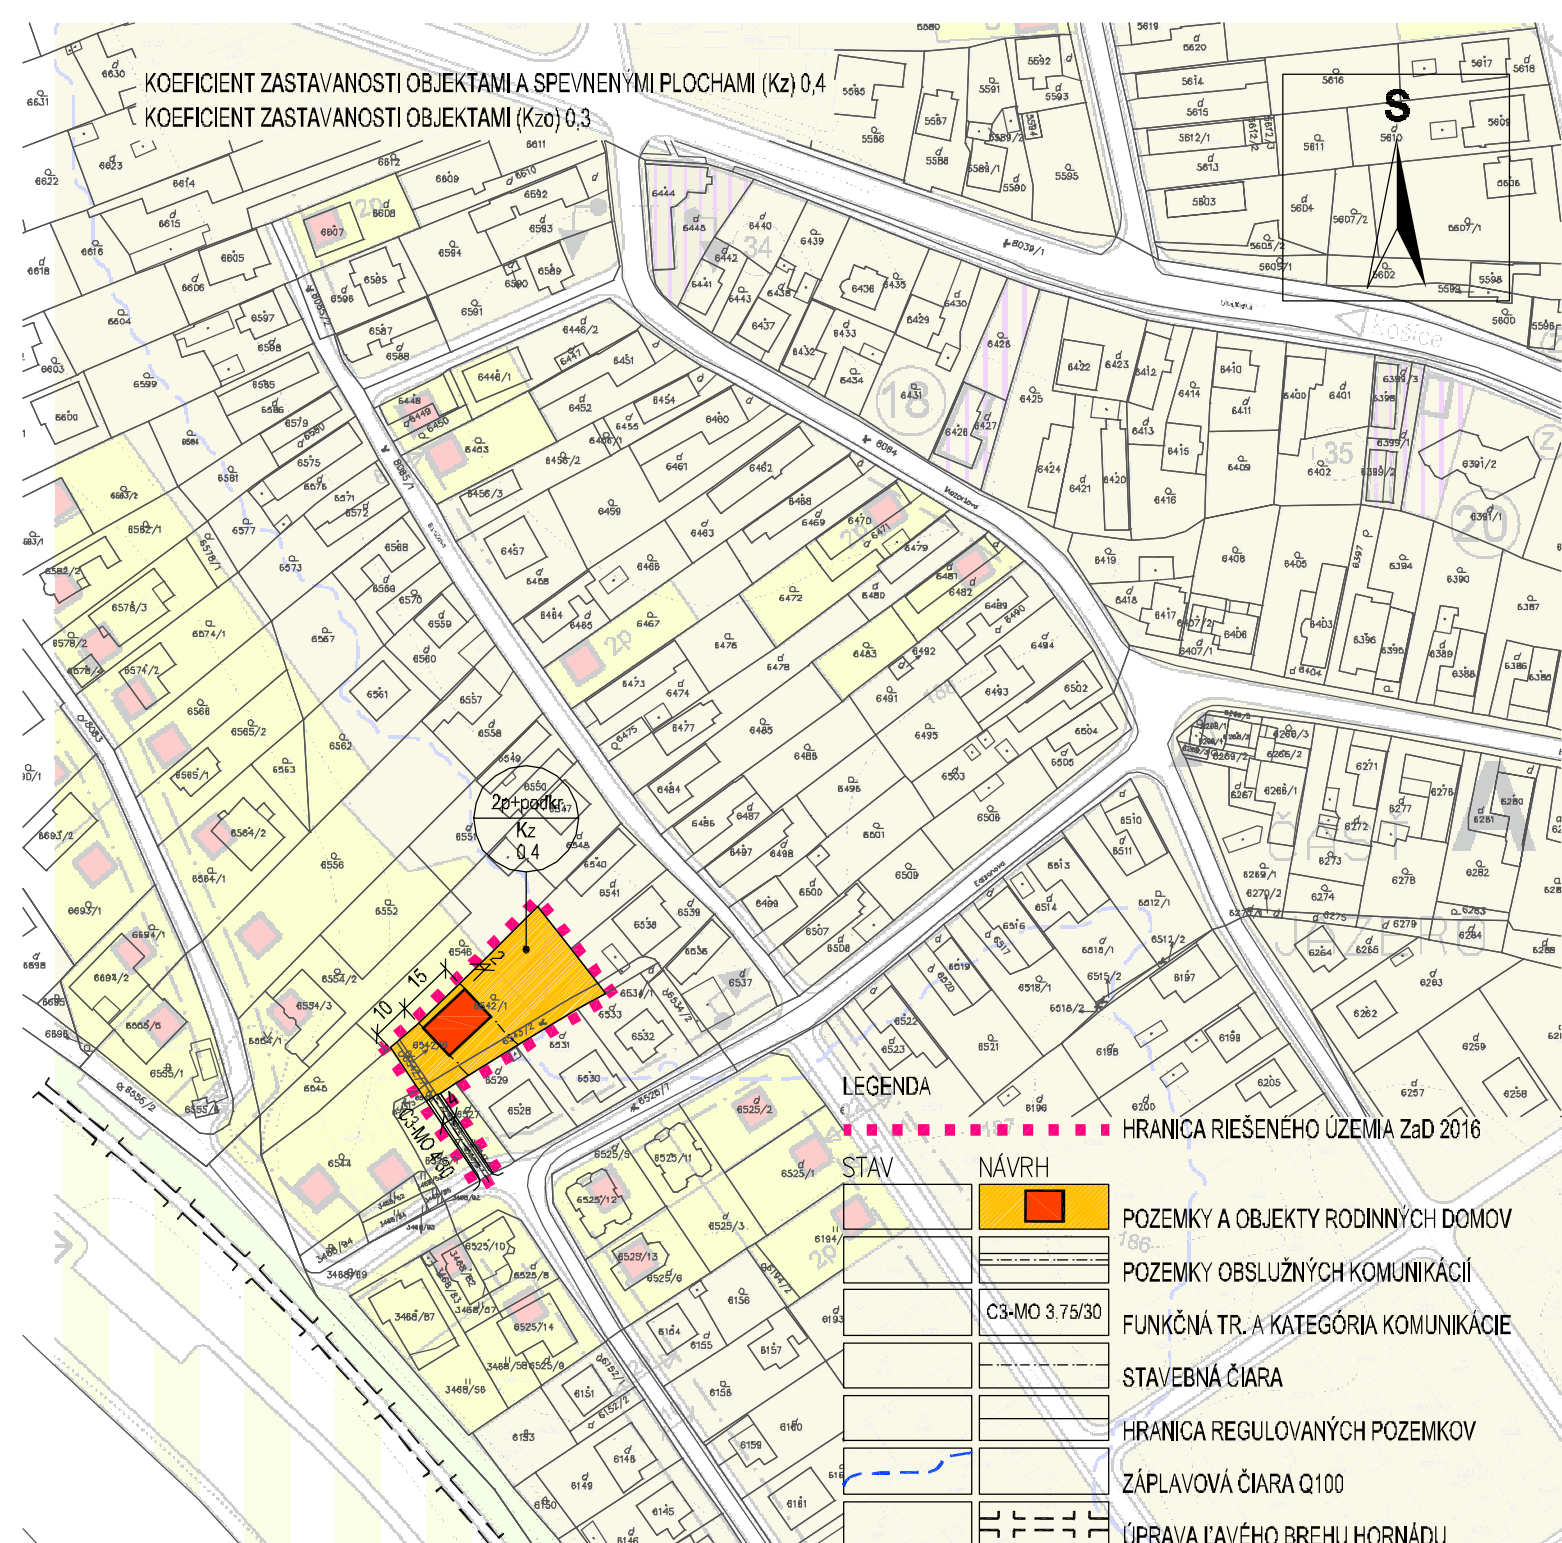

ÚZEMNÝ PLÁN ZÓNY KRÁSNA NAD HORNÁDOM
ZMENY A DOPLNKY 2016
LOKALITA : UL. EDISONOVA
KOMPLEXNÝ URBANISTICKÝ NÁVRH, NÁVRH DOPRAVY

NÁVRH

č. v. 1

PROJEX
Ing.arch. Michal LEGDAN
Masarykova 16, 080 01 PREŠOV

M 1 : 2 000