


KOEFICIENT ZASTAVANOSTI OBJEKTAMI A SPEVNENÝMI PLOCHAMI (Kz) 0,4
 KOEFICIENT ZASTAVANOSTI OBJEKTAMI (Kzo) 0,3

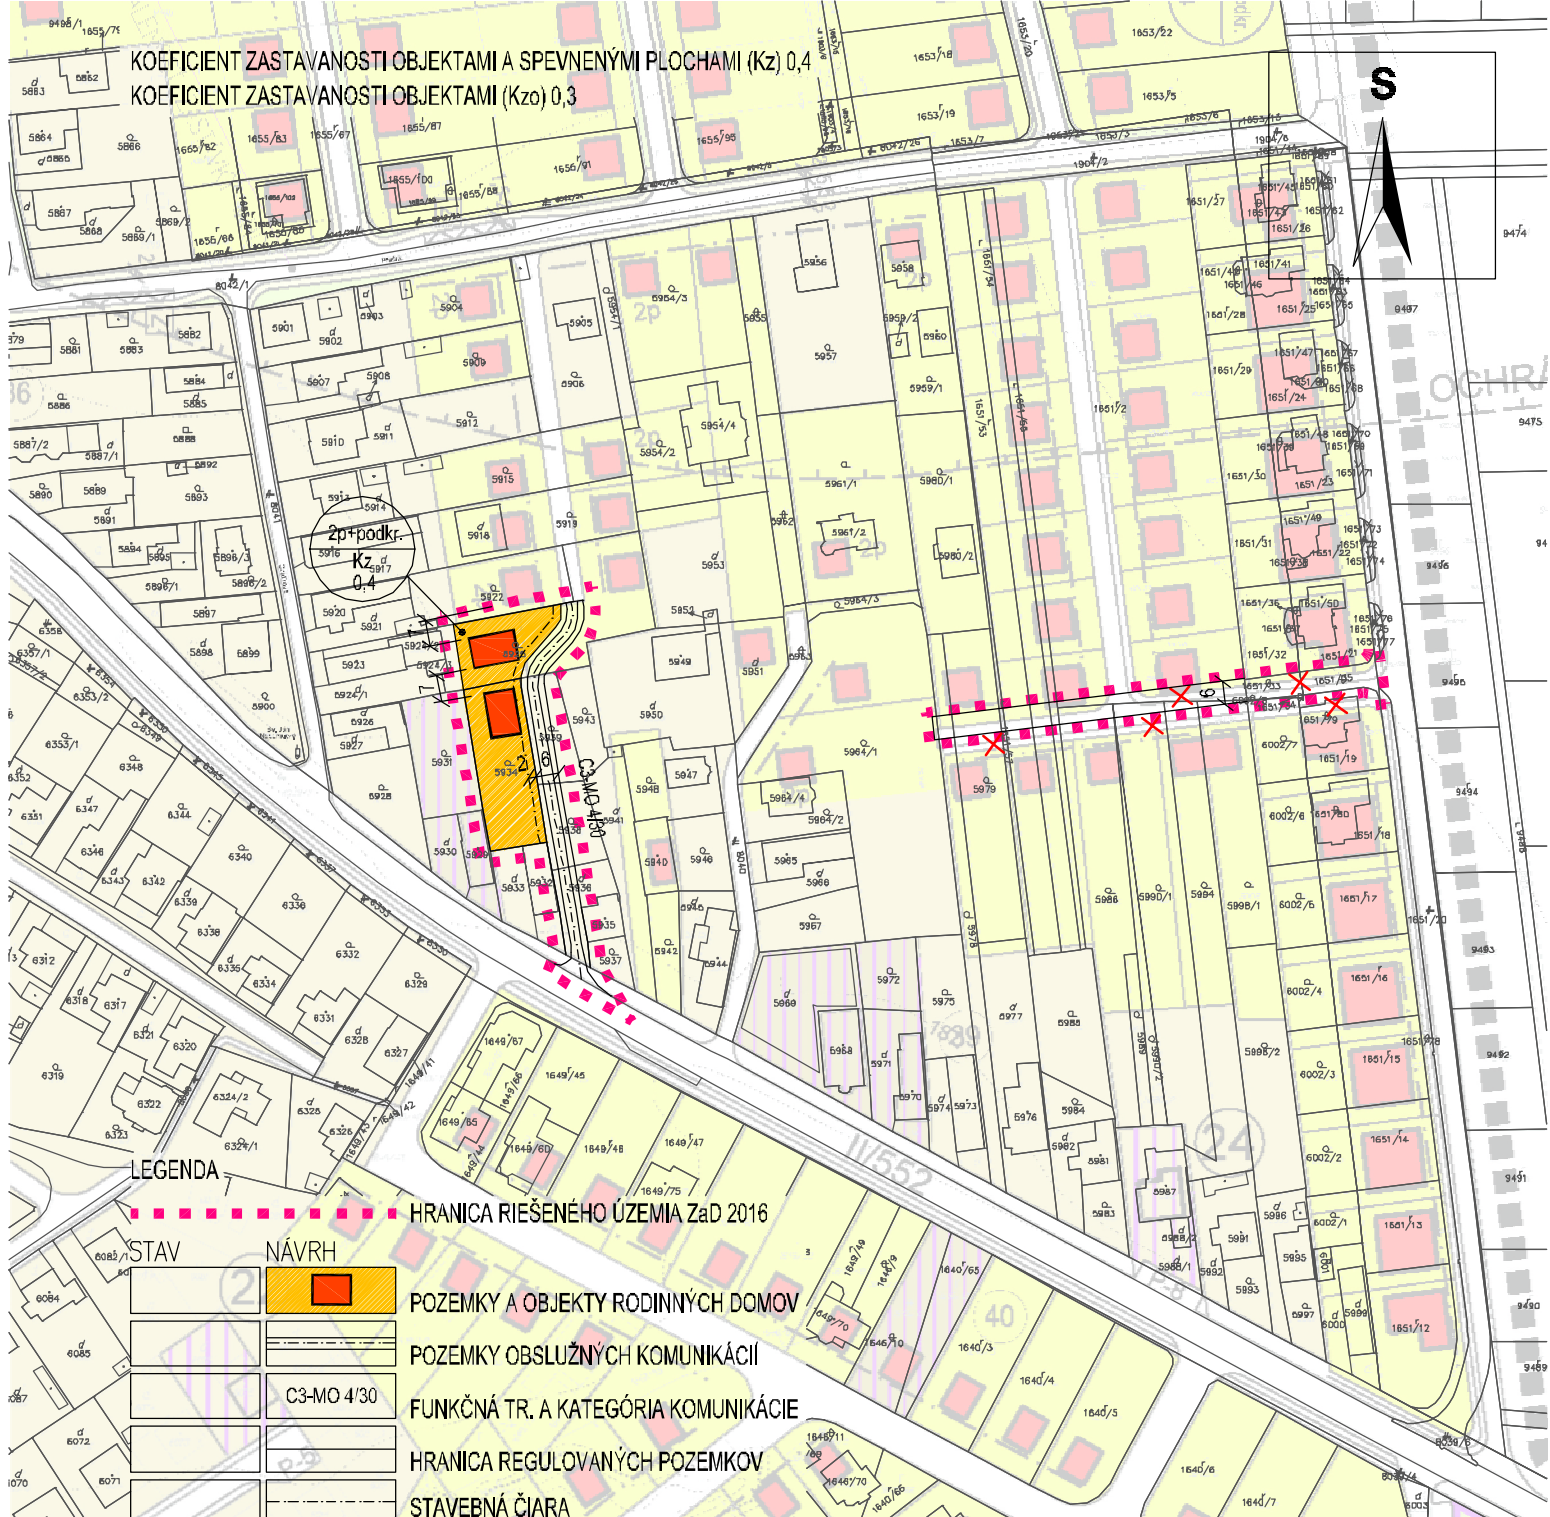

LEGENDA

STAV	NÁVRH	
		POZEMKY A OBJEKTY RODINNÝCH DOMOV
		POZEMKY OBSLUŽNÝCH KOMUNIKÁCIÍ
		FUNKČNÁ TR. A KATEGÓRIA KOMUNIKÁCIE
		HRANICA REGULOVANÝCH POZEMKOV
		STAVEBNÁ ČIARA

ÚZEMNÝ PLÁN ZÓNY KRÁSNA NAD HORNÁDOM
 ZMENY A DOPLNKY 2016
 LOKALITA : ULICA UKRAJINSKÁ M 1 : 2 000
 KOMPLEXNÝ URBANISTICKÝ NÁVRH, NÁVRH DOPRAVY č. v. 1

NÁVRH

PROJEX
 Ing.arch. Michal LEGDAN
 Masarykova 16, 080 01 PREŠOV