



Schválené
Mestským zastupiteľstvom v Košiciach
uznesením č.
zo dňa :

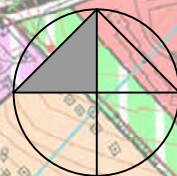

" návrh upravený po prerokovaní "

***ZaD**ÚPN-HSA Košice-Girbeš**
KOMPLEXNÝ VÝKRES ,DOPRAVA
M=1:10000


3/1

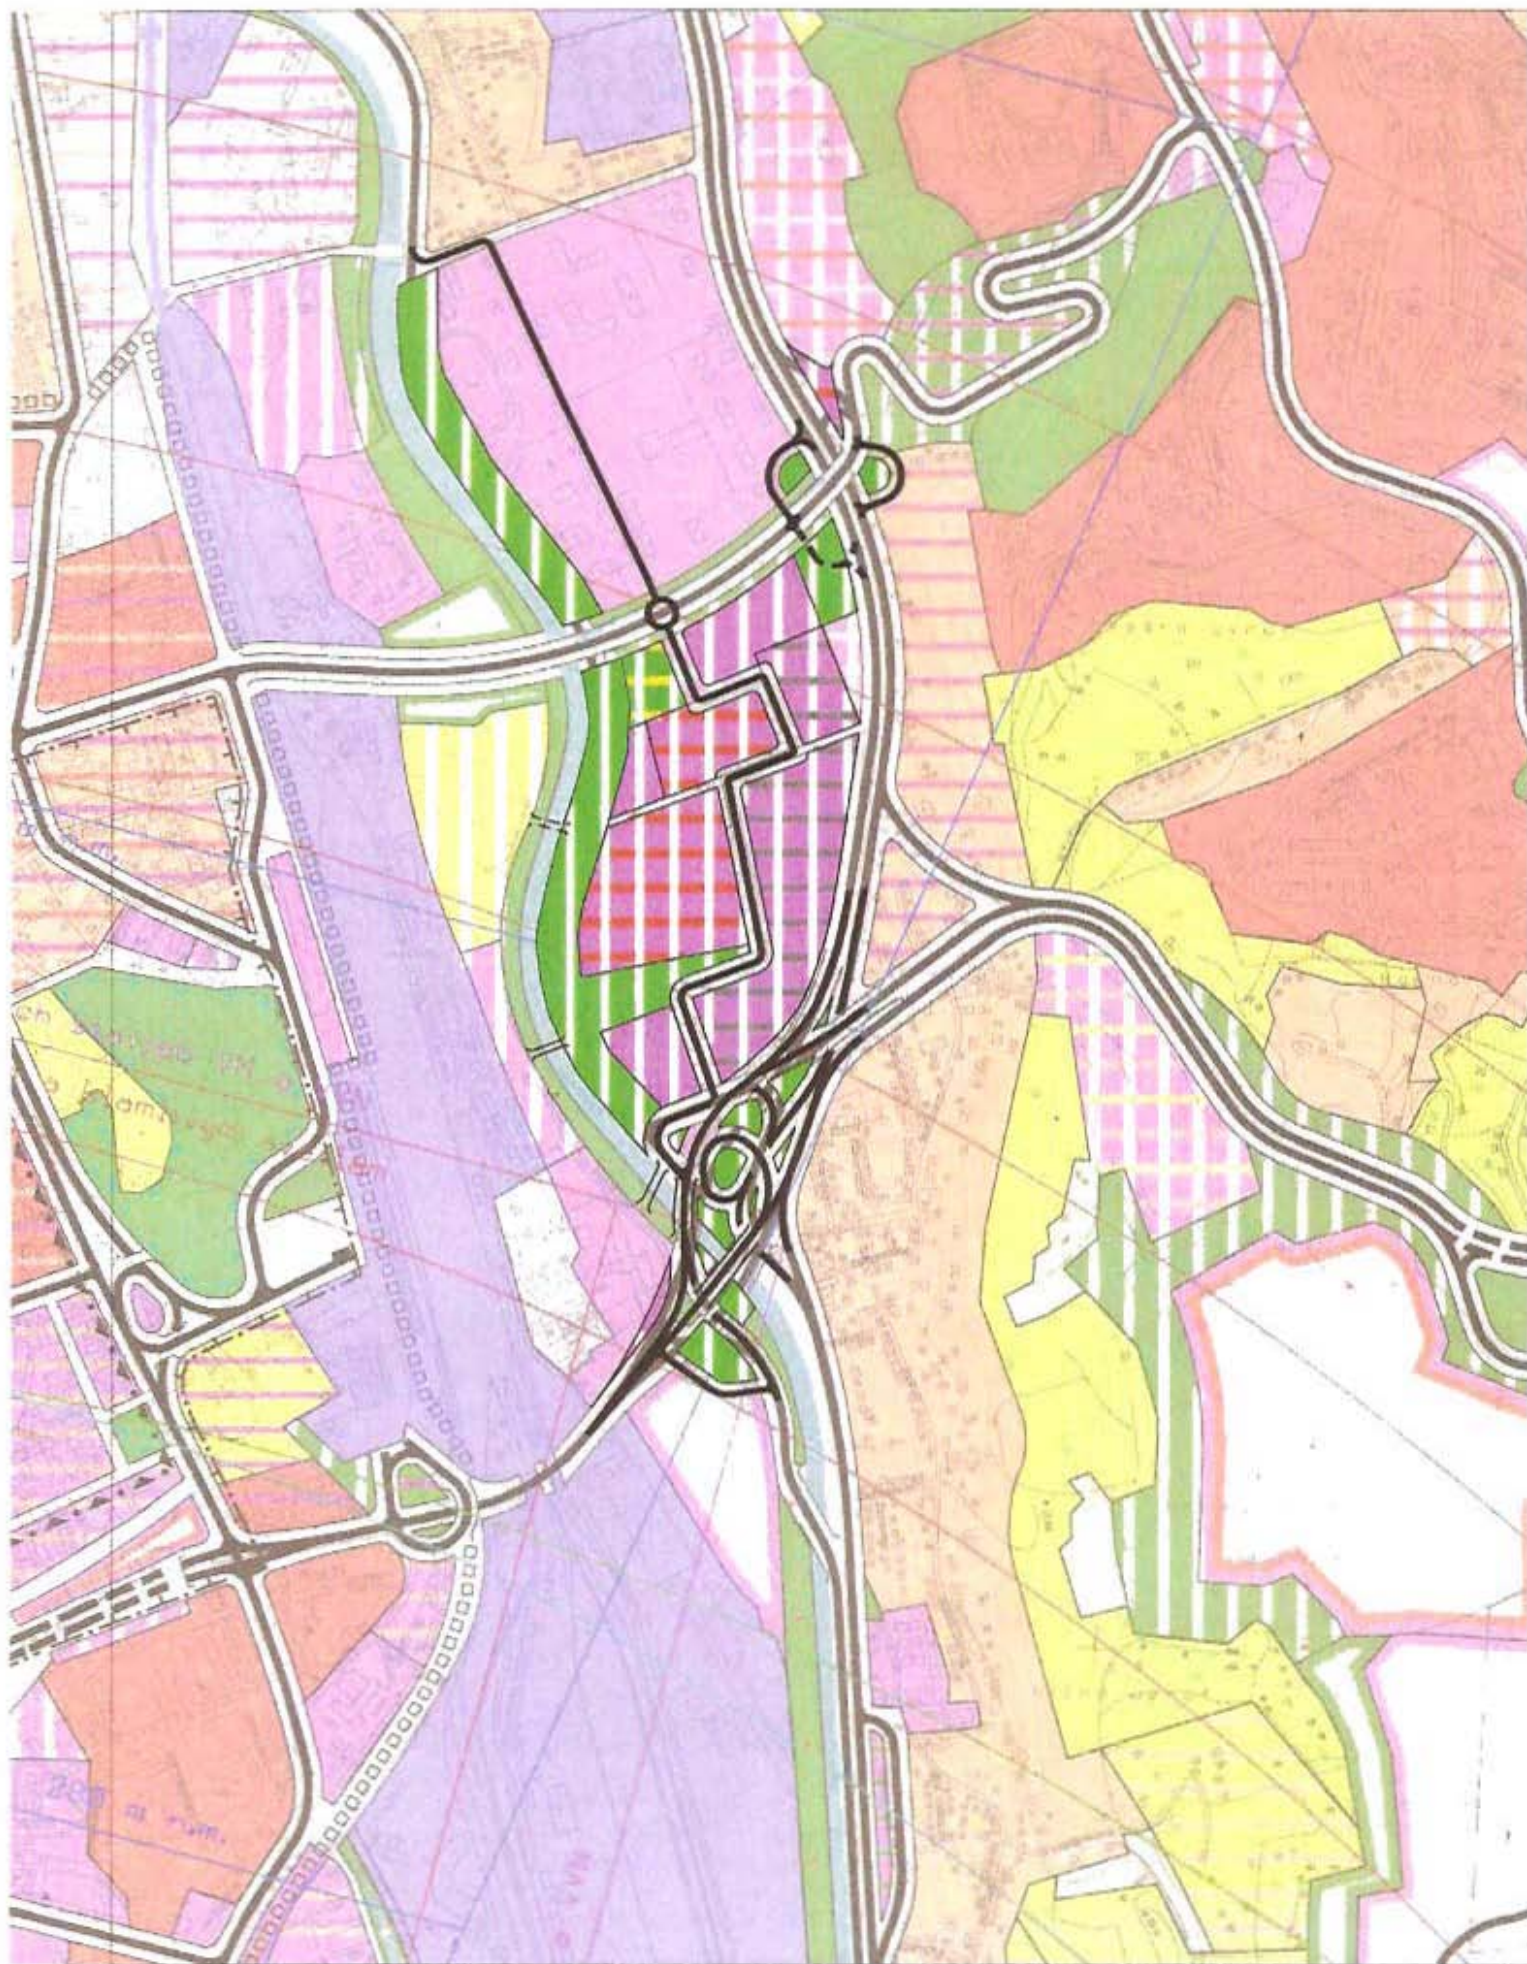

ZaD ÚPN HSA Košice - lokalita Za Hornádom

Zmeny a Doplnky ÚPN-HSA Košice lokalita Trolejbusová

M 1:10 000

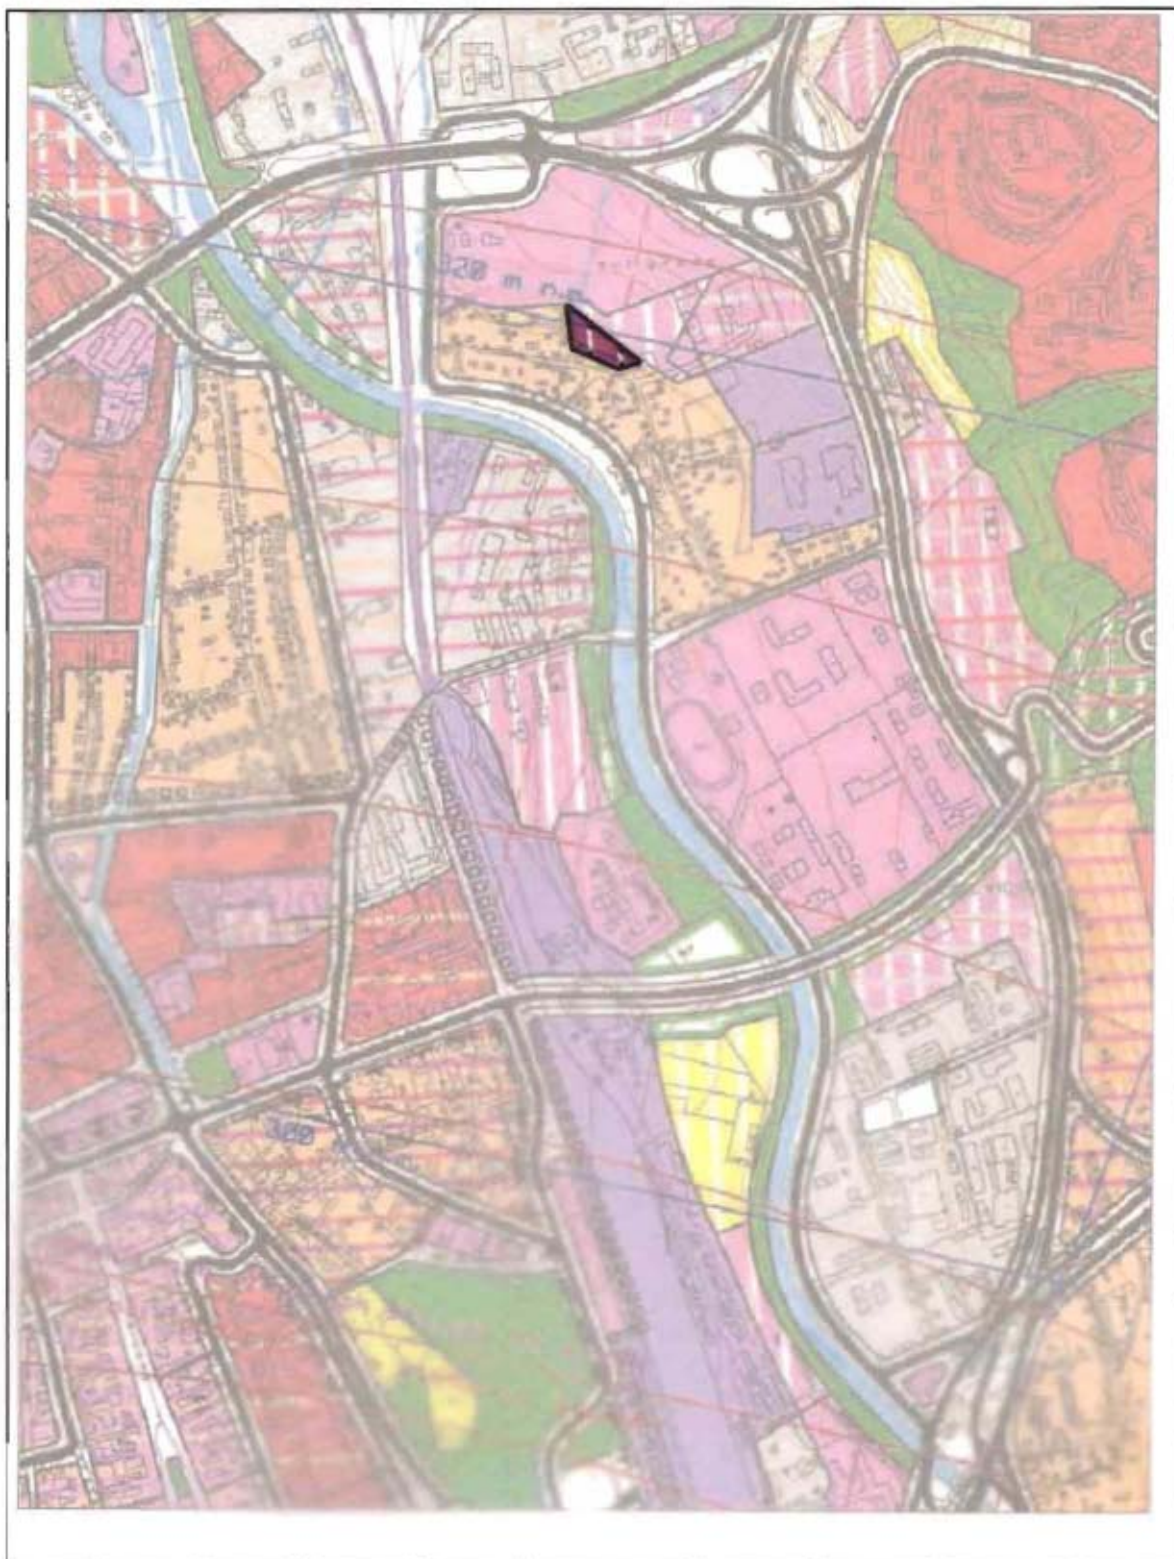

stav	návrh	územna rezerva	
			HRANICA OKRESU KOŠICE MESTO A HOSPODÁRSKO-SÍDELNEJ AGLOMERÁCIE (HSA) KOŠICE
			OCHRANNÉ PÁSMA HYGIENICKÉ, VODÁRENSKÉ, BEZPEČNOSTNÉ A OSTATNÉ
			OBYTNÉ PLOCHY VIACPODLAŽNEJ ZÁSTAVBY
			RESIDENTIAL AREAS OF MULTI-STOREY BUILT-UP AREA
			OBYTNÉ PLOCHY NÍZKOPODLAŽNEJ ZÁSTAVBY
			RESIDENTIAL AREAS OF LOW-FLOOR BUILT-UP AREA
			PLOCHY ZARIADENÍ VÝROBY, SKLADOV A STAVEBNEJ VÝROBY
			AREAS OF PRODUCTION, STORAGE AND CONSTRUCTION FACILITIES
			PLOCHY MESTSKÉHO A NADMESTSKÉHO OBČIANSKEHO VYBAVENIA
			AREAS OF CITY AND ABOVE CITY CIVIC FACILITIES
			PLOCHY ŠPORTOVOREKREAČNÉHO VYŠŠIEHO VYBAVENIA
			AREAS OF SPORT AND RECREATION HIGHER FACILITIES
			POLYFUNKČNÁ ZÁSTAVBA
			POLYFUNCTIONAL BUILT-UP AREA
			PLOCHY ZOTAVENIA A REKREÁCIE
			AREAS OF RELAXATION AND RECREATION
			VODNÉ PLOCHY
			WATER AREAS
			LES
			FOREST
			HRANICA LESOPARKU
			BORDER OF THE FOREST PARK
			REKULTIVAČNÁ ZELEN
			RECUITIVATION GREEN
			VEREJNÁ ZELEN
			COMMON GREEN
			ZÁHRADKÁRSKE LOKALITY
			GARDENING LOCATIONS
			CINTORINY
			CEMETERIES
			VODÁRENSKÉ ZARIADENIA
			WATER FACILITIES
			HALDY, ODKALISKÁ A SKLÁDKY ODPADU (SMETISKÁ)
			SPOILS, STOCK PILES AND WASTE DUMPS
			ZBERNÉ KOMUNIKÁCIE B-1
			DISTRIBUTING ROAD B-1
			ZBERNÉ KOMUNIKÁCIE B-2 A PRÍSTUPOVÉ KOMUNIKÁCIE
			DISTRIBUTING ROADS B-2 AND APPROACH ROADS
			PLOCHY DOPRAVNÝCH ZARIADENÍ
			AREAS OF TRANSPORTATION FACILITIES