

NAVROVANÝ STAV
k. ú. TERASA, č. p. 218/1
M 1:200

218/1

218/1

218/1

232

LEGENDA ZNAČENIA

RIEŠENÁ ČASŤ


TELESO VOZOVKY AC 8

— NOVÉ CESTNÉ OBRUBNÍKY

NÁJAZDOVÝ OBRUBNÍK


NÁHRADNÁ ÝSADBA VZRASTLEJ ZELENĚ

EKORASTER SO ŠTRKOVOU VÝPLŇOU

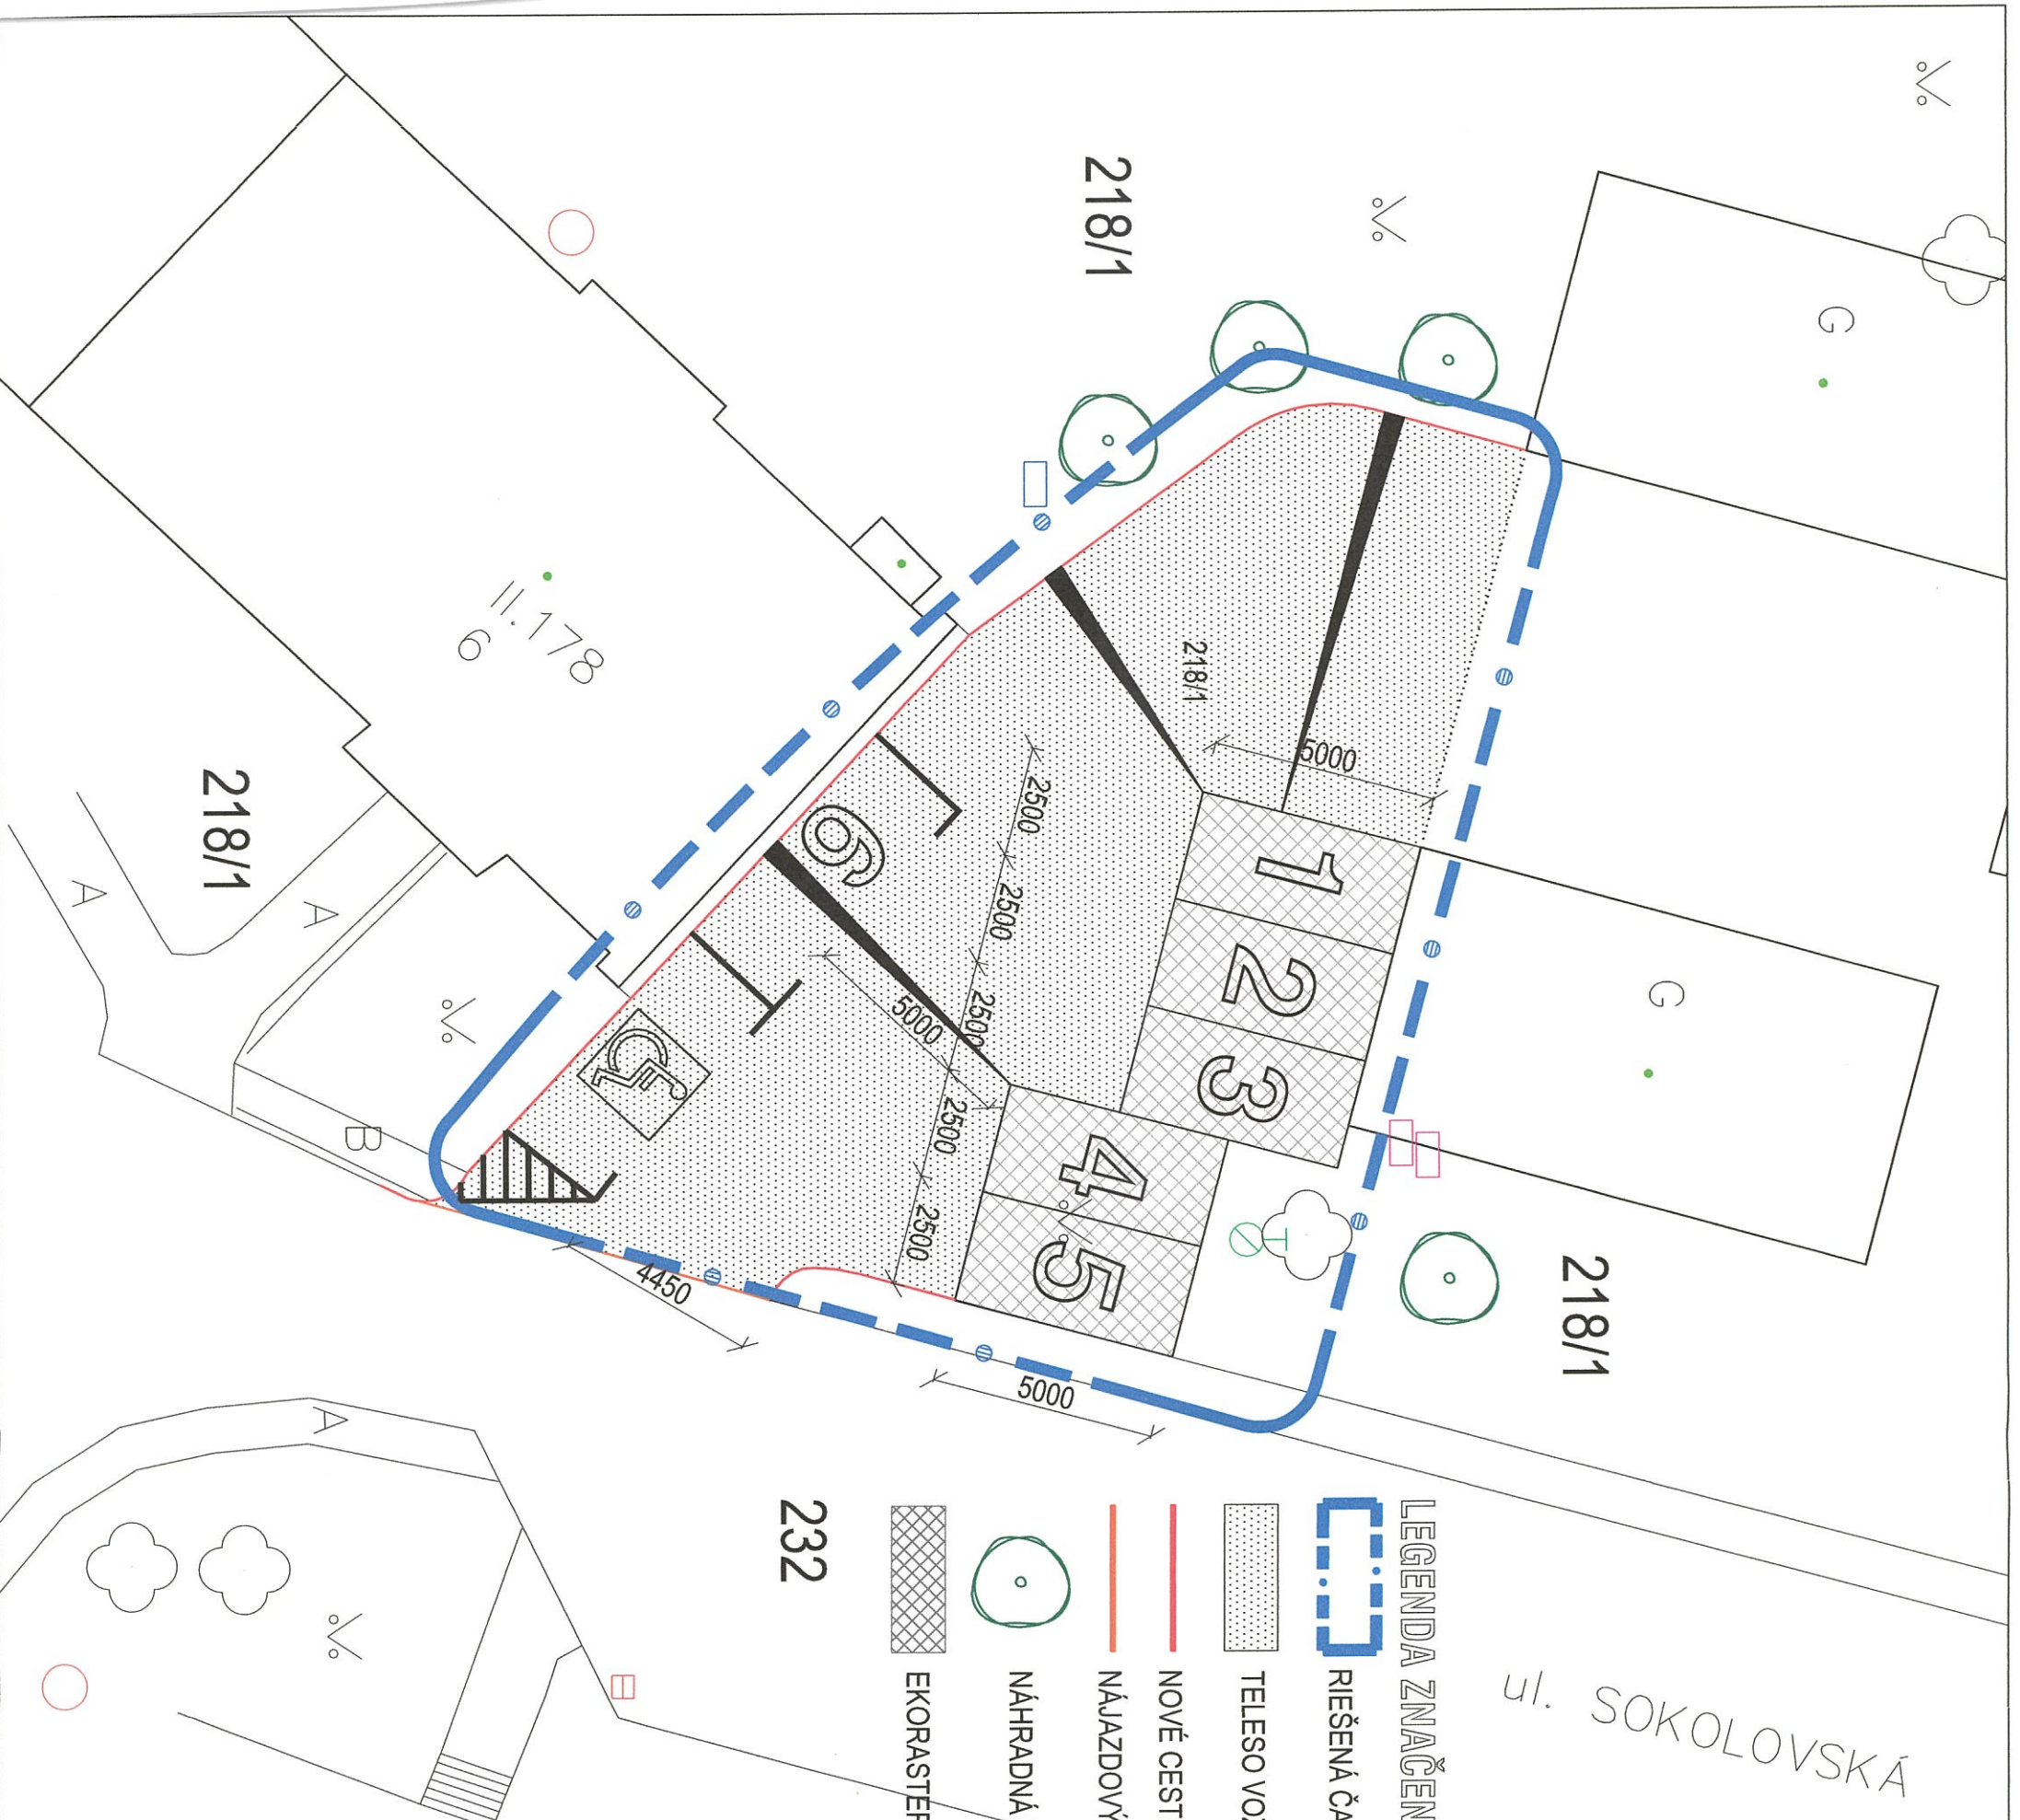



Parkovisko Sokolovská

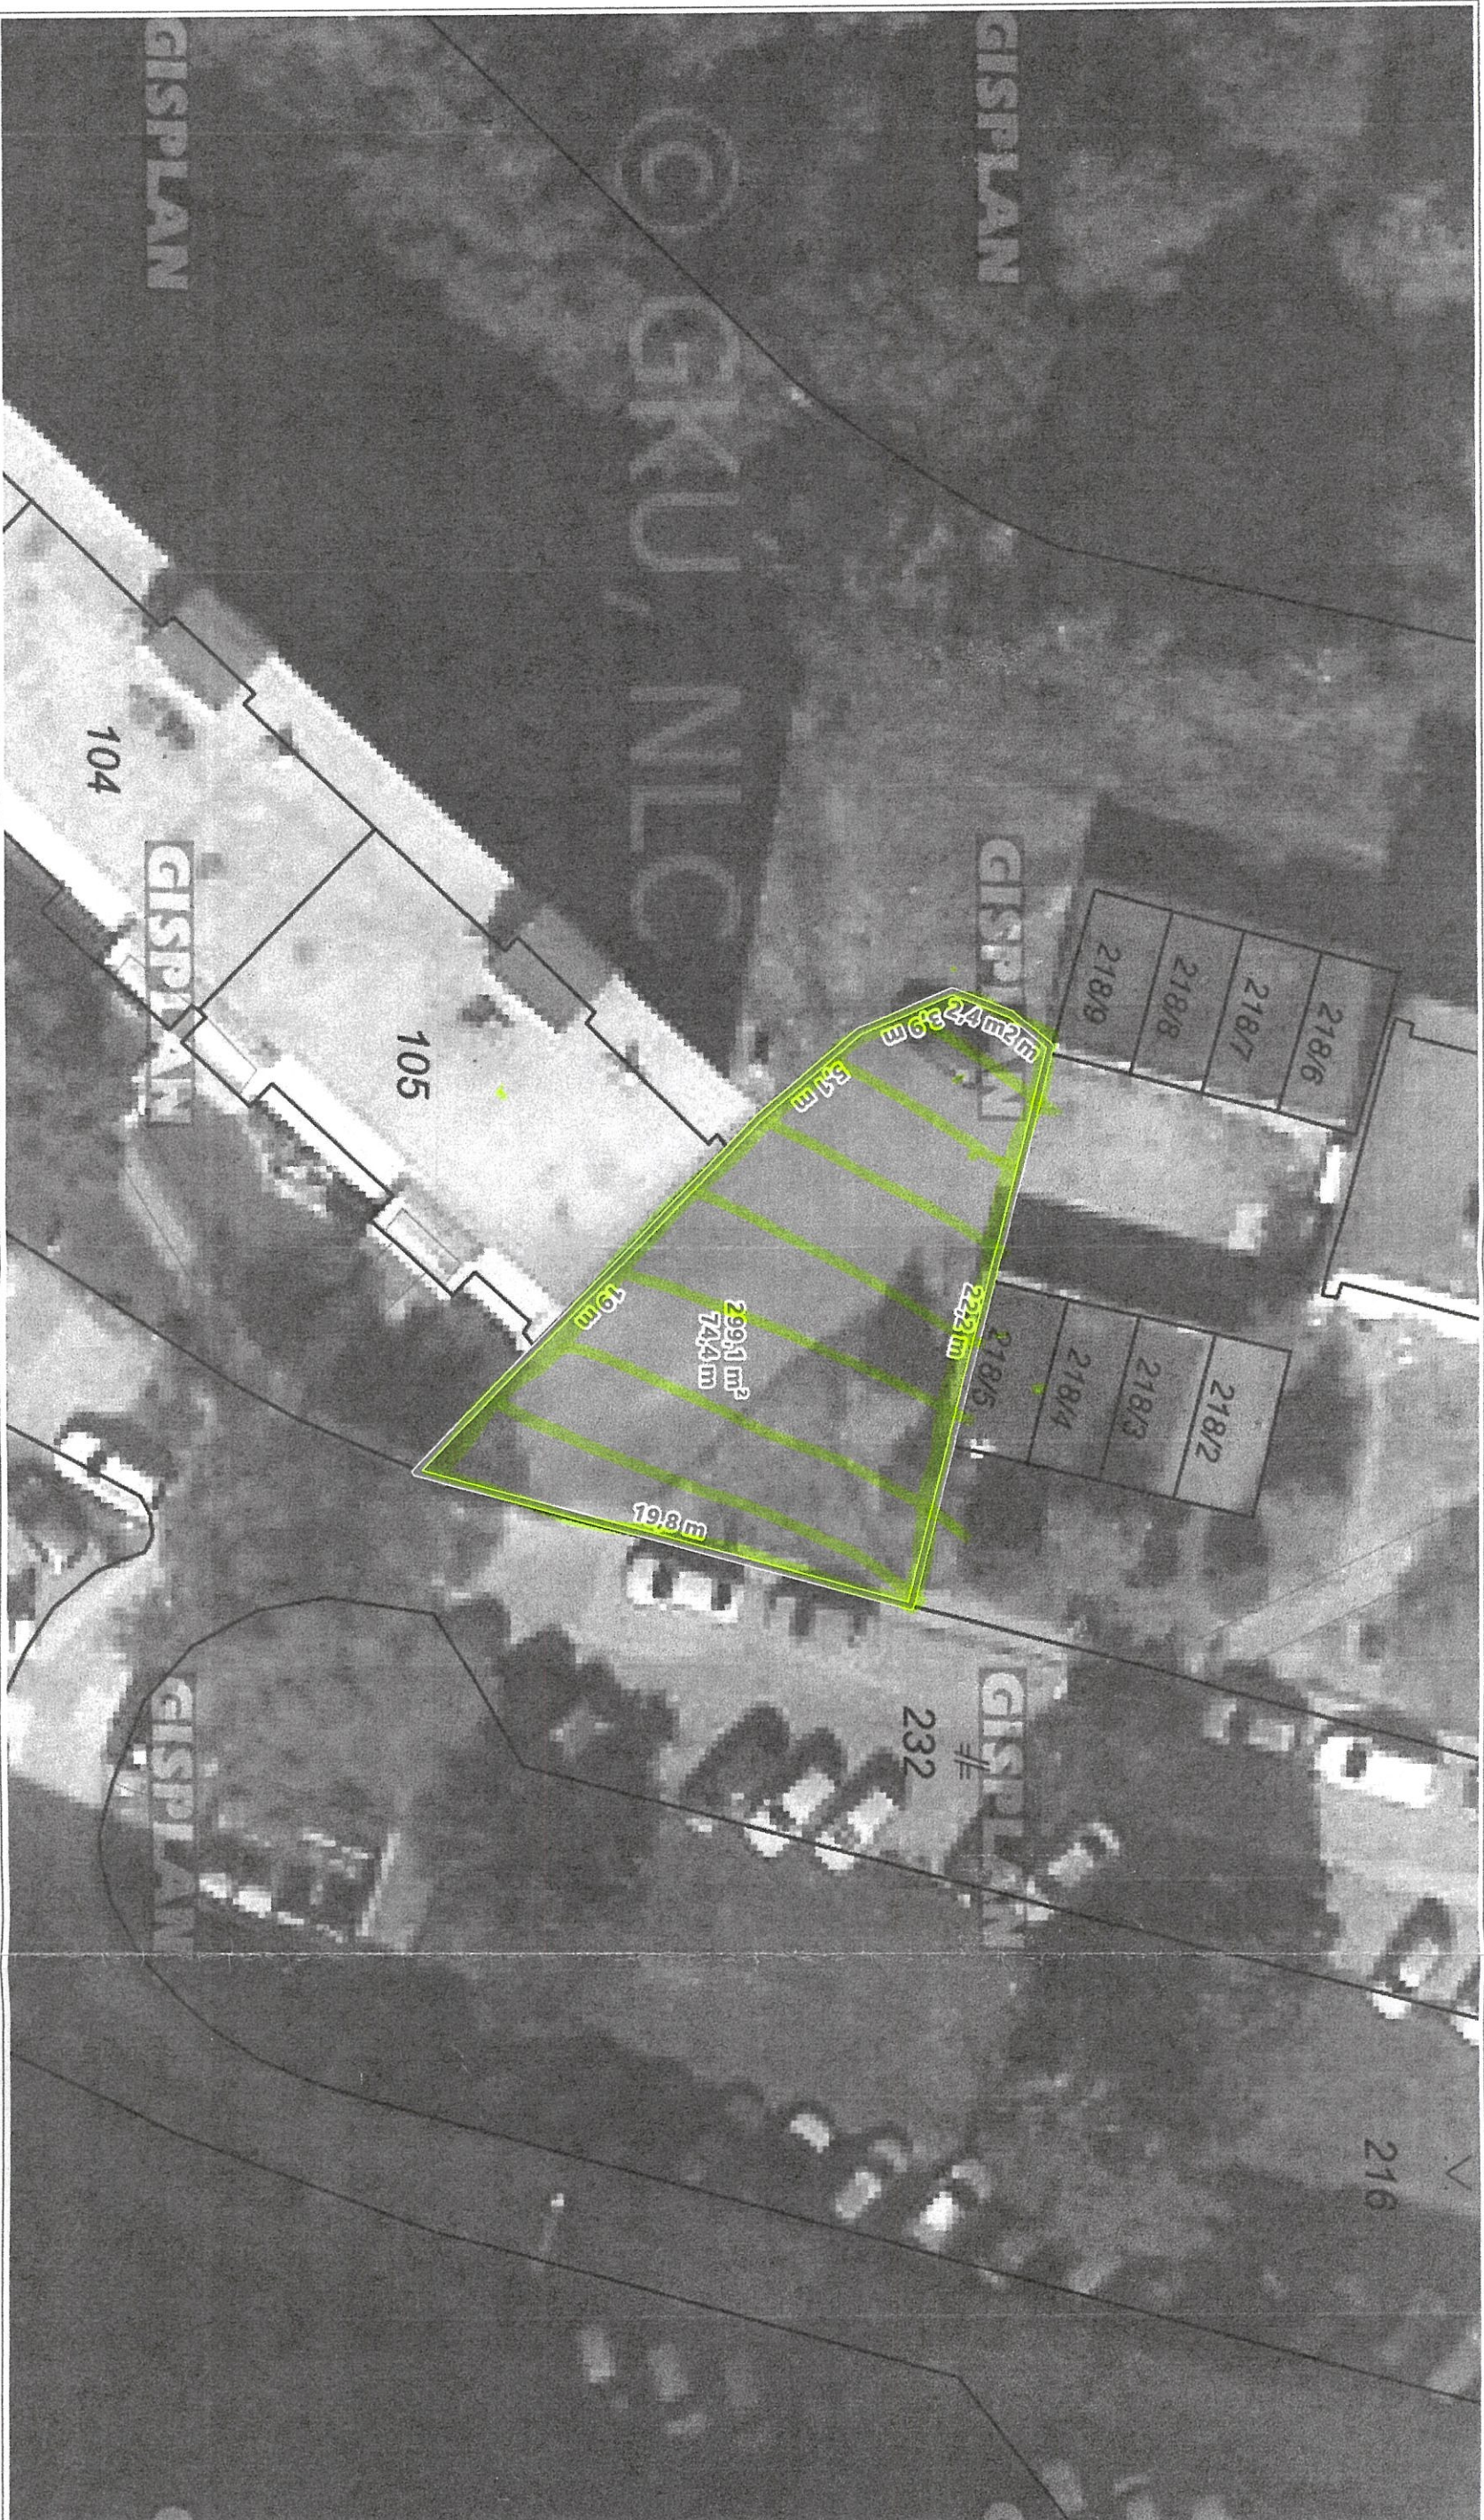

5 m

Ortofoto mapa: © GKÚ, NLC r.2019, Kataster: © ÚGKK SR, október 2021

Vytlačené v mapovom riešení Spinbox spoločnosti © T-MAPY