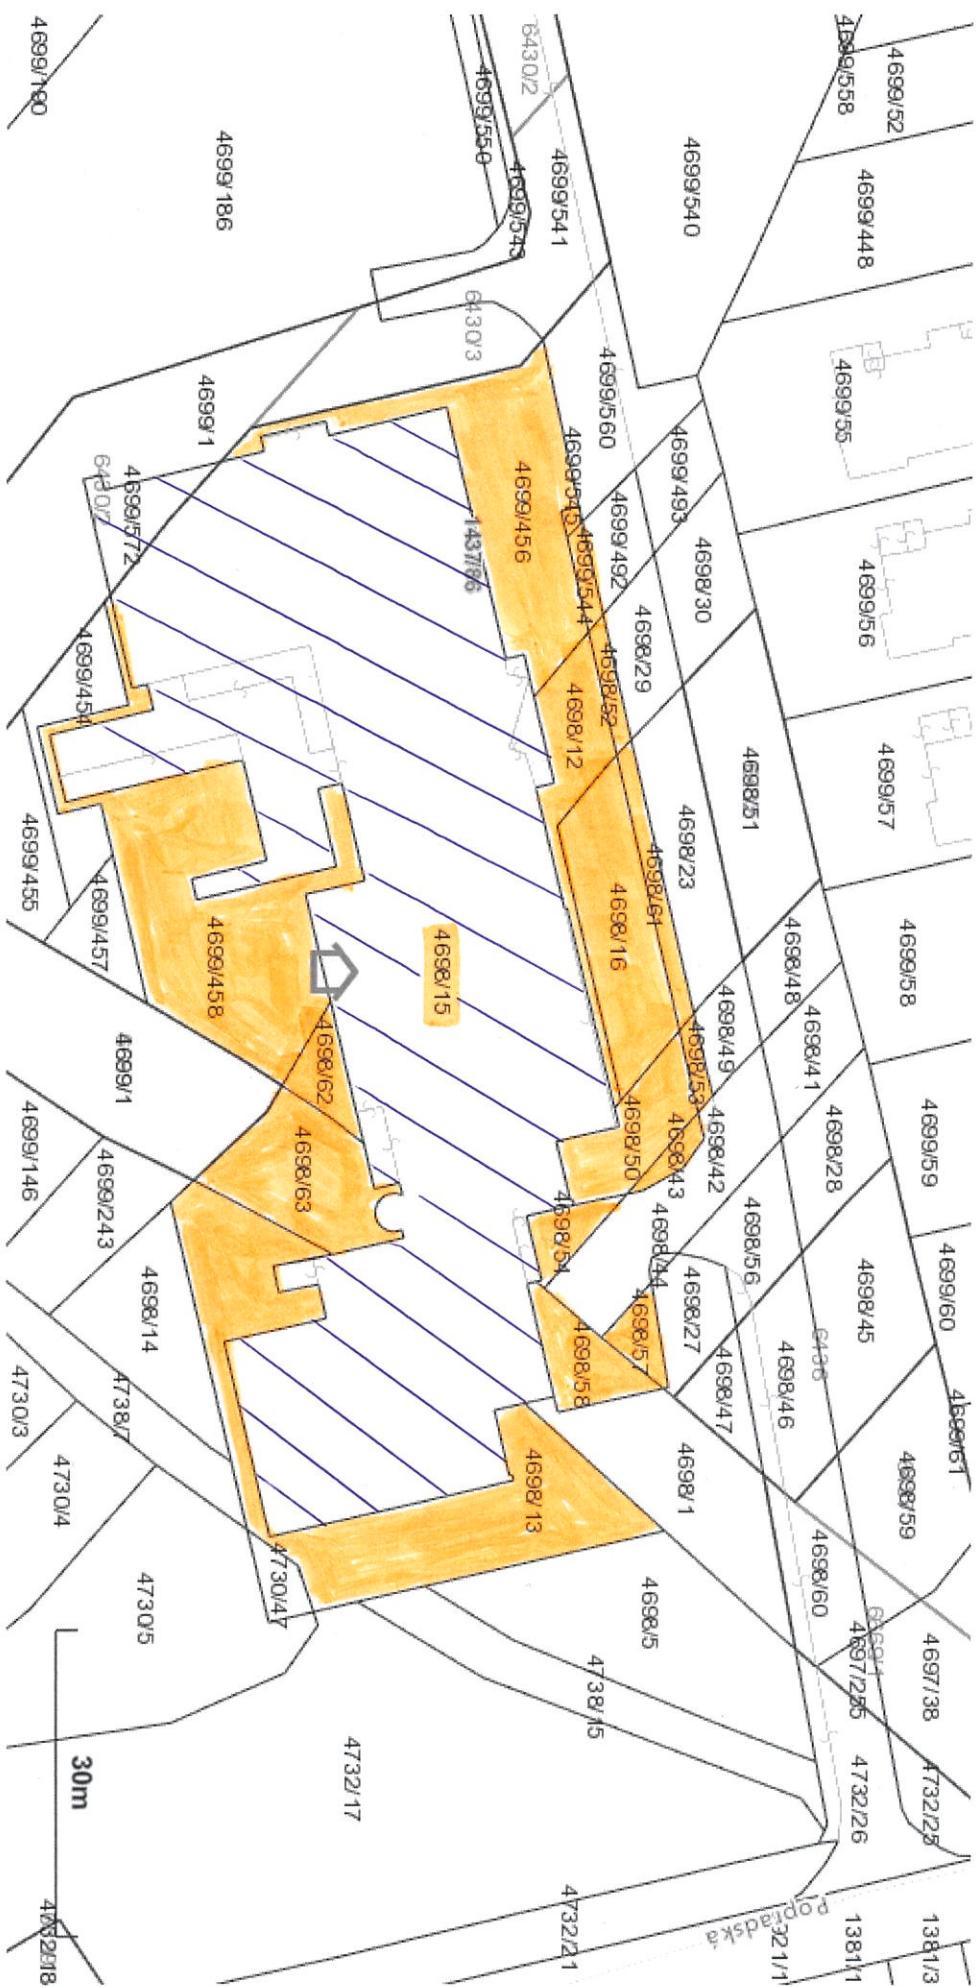


Košický > Košice II > Košice-Západ > k.ú. Terasa

 $(1/3)$ 

Meranie a grafické značenie je len informatívne a je nepoužiteľné na vytyčenie hraníc pozemkov a osadenie stavieb na pozemky. Vytyčenie hraníc pozemkov a osadenie stavieb na pozemky môže vykonať len odborné spôsobilá osoba.